


**b1** STUPNOVITÁ MONOLITICKÁ ŽB  
ZÁKLADOVÁ RÁTKA .....12 ks  
1400/1000 / 600 + 600/600/600  
betón: C 20/25  
ocel: 10 500 R

**b2.1** MONOLITICKÁ ŽB ZÁKLADOVÝ PÁS  
350/ 450 - 3400 mm  
POČET: 5 x  
betón: C 20/25  
ocel: 10 500 R

**b2.2** MONOLITICKÁ ŽB ZÁKLADOVÝ PÁS  
350/ 450 - 6400 mm  
POČET: 2 x  
betón: C 20/25  
ocel: 10 500 R

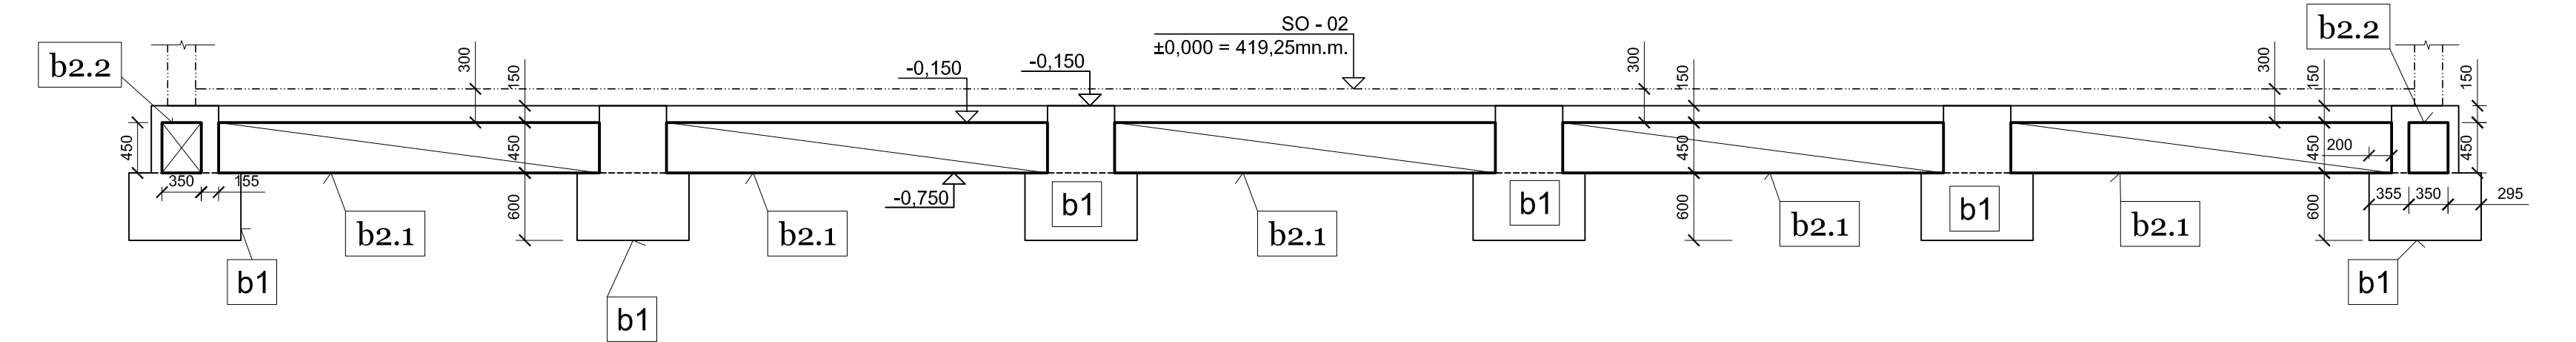

±0,000 = 419,25mn.m.

Ing. Pavol FOTTA		Ing. Pavol FOTTA	
Ing. P. Fotta		Ing. F O T T A PAVOL	
FOTTA s.r.o.		FOTTA s.r.o.	
Obec TORYSA; Záhradná 46; 082 72 Krivany		Obec TORYSA; Záhradná 46; 082 72 Krivany	
Miesto stavby		TORYSA	
Názov stavby		ZBERNÝ DVOR V OBCI TORYSA	
Parcela		KM 293/238	
Klasifikácia stavby		1252	
Objekt		SO-02 OCELOVÝ PRÍSTREŠOK	
Obsah		TVAR ZÁKLADOV - PÁSOV	
Časť		Statické riešenie	
Číslo zákazky		TO-03201606	
Formát		3 x A4	
Dátum		06-07.2016	
Stupeň		Dokumentácia pre stavebné konanie	
Mierka		1:50	
Číslo výkresu		D.2.A.- 01	