


VÝSTUŽ ZÁKLADOVÉHO PÁSU "b2.1"
5x

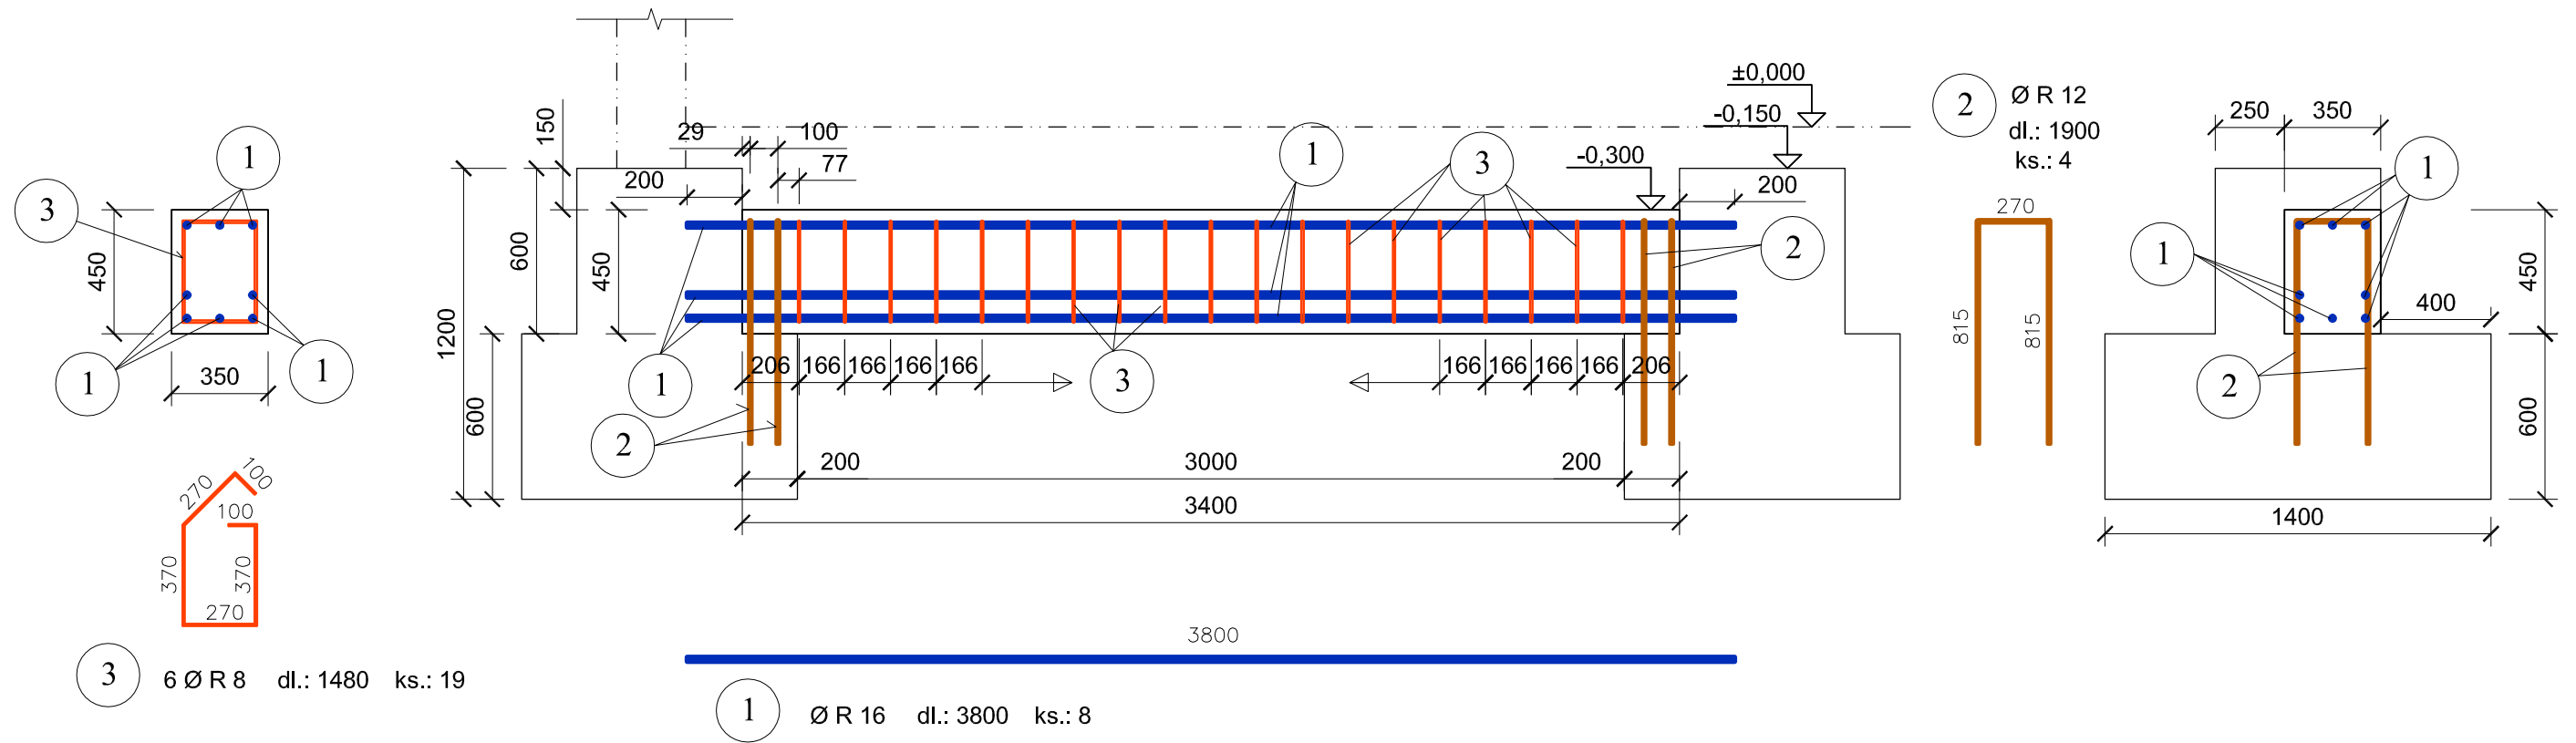

VÝKAZ VÝZTUŽE

Č.P.	Ø [mm]	Dĺžka [m]	Počet	Dĺžka [m]		
				10505		
				R8	R12	R16
1	R16	3.800	8			30.400
2	R12	1.900	4		7.600	
3	R8	1.480	19	28.120		
Celková dĺžka [m]				28.120	7.600	30.400
Špecifická hmotnosť [kg/m]				0.395	0.888	1.578
Celková hmotnosť [kg]				11.107	6.749	47.971
Celková hmotnosť [kg]				65.827		
Celková hmotnosť pre 5 dielcov [kg]				329.1135		

KRYTIE VÝSTUŽE: 40mm - strmene

BETÓN: C 20/25

OCEL': 10 505 (R)

$$\pm 0,000 = 419,25 \text{ mn.m.}$$

Autor návrhu		Ing. Pavol FOTTA		 FOTTA s.r.o. projektová kancelária Ing. FOTTA PAVOL Priemyselná 3767, Bardejov 085 01 č.t.:0907 317 440; e-mail: pavol.fotta@gmail.com <small>registračné číslo: 52087471</small>	
HIP		Ing. P. Fotta	Zodpovedný projektant		Ing. FOTTA PAVOL
Vypracoval		FOTTA s.r.o.			
Stavebník		Obec TORYSA; Záhradná 46; 082 72 Krivany			
Miesto stavby		TORYSA			
Názov stavby	ZBERNÝ DVŮR V OBCI TORYSA			Číslo zákazky	TO-03201606
				Formát	2 x A4
	Parcela	KM 293/238	Klasifikácia stavby	1252	Dátum
				Stupeň	Dokumentácia pre stavebné konanie
Objekt	SO-02 OCEĽOVÝ PRÍSTREŠOK			Mierka	1:25
Obsah	VÝSTUŽ ZÁKLADOVÉHO PÁSU "b2.1"			Číslo výkresu	D.2.S.- 03
Časť	Statické riešenie				