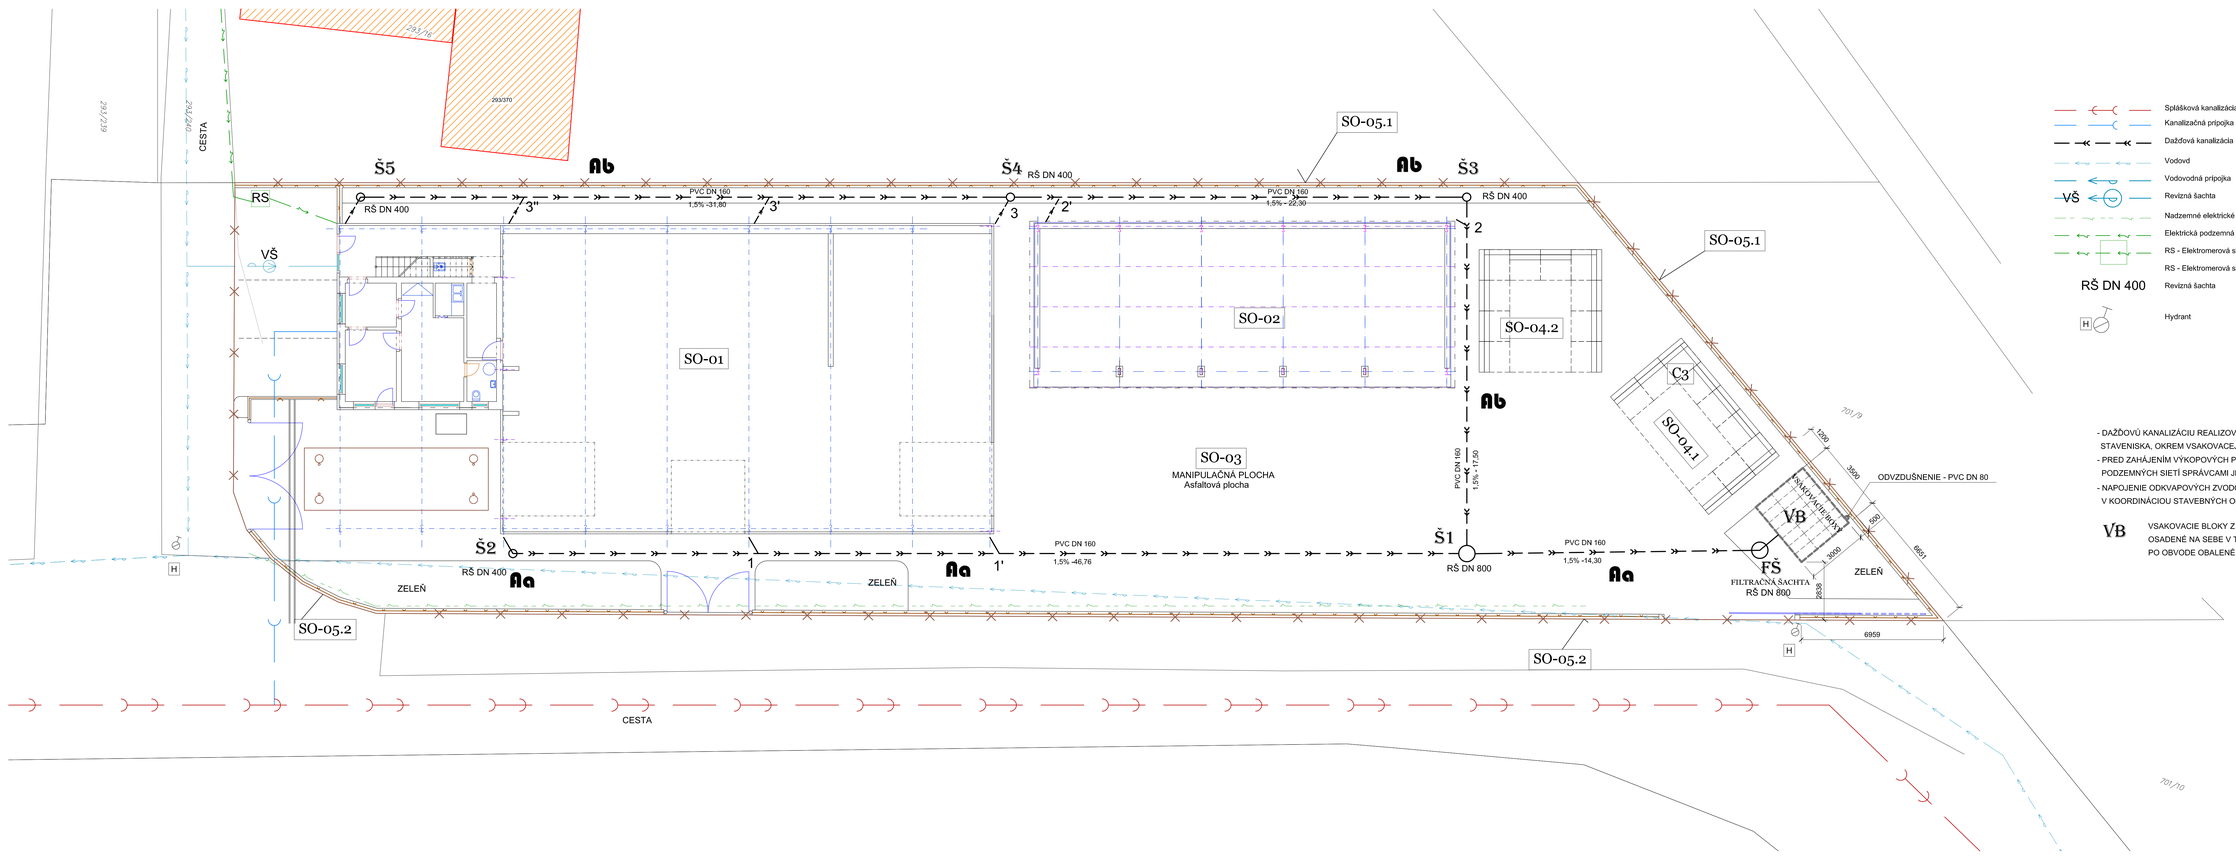

OBJEKTOVÁ SKLADBA

Splášková kanalizácia
Kanalizačná prípojka
Dažďová kanalizácia
Vodovd
Vodovodná prípojka
Revízna šachta
Nadzemné elektrické vedenie
Elektrická podzemná prípojka
RS - Elektromerová skriňa
RS - Elektromerová skriňa
Revízna šachta
RŠ DN 400
Hydrant

SO-01	PREVÁDZKOVÁ HALA A SKLAD TECHNIKY
SO-02	OCEĽOVÝ PRÍSTREŠOK
SO-03	MANIPULAČNÁ PLOCHA
SO-04.1	BETÓNOVÝ BLOK - BRO
SO-04.2	BETÓNOVÝ BLOK - Stavebný odpad
SO-05.1	OPLOTENIE - OPORNÁ STENA
SO-05.2	OPLOTENIE
SO-06	VODOVODNÁ PRÍPOJKA
SO-07.1	KANALIZAČNÁ PRÍPOJKA - SPLÁŠKOVÁ
SO-07.2	DAŽĎOVÁ KANALIZÁCIA VSAKOVACIE BOXY

- DAŽĎOVÚ KANALIZÁCIU REALIZOVAŤ PO NAVRŠENÍ VŠETKÝCH VRSTIEV PRÍPRAVY STAVENISKA, OKREM VSAKOVACEJ JAMY
- PRED ZAHÁJENÍM VÝKOPOVÝCH PRÁC JE POTREBNÉ ZABEZPEČIŤ VYTÝČENIE PODZEMNÝCH SIETÍ SPRÁVCAMI JEDNOTLIVÝCH SIETÍ
- NAPOJENIE ODKVAPOVÝCH ZVODOV - VIĎ SITUÁCA V KOORDINÁCIOU STAVEBNÝCH OBJEKTOV, KTORÉ SÚ NAPOJENÉ

VB VSAKOVACIE BLOKY Z POPLYPROPYLÉNU 500 x 1000 v= 400
OSADENÉ NA SEBE V TROCH RADOCH - CELKOVÝ VÝŠKA: 1200mm
PO OBVODE OBALENÉ DO GEOTEXTÍLIE

S
Z
V
J

Autor návrhu	Ing. Pavol FOTTA		FOTTA s.r.o. projektová kancelária
HIP	Ing. P. Fotta	Zodpovedný projektant: Ing. F O T T A PAVOL	Ing. F O T T A PAVOL
Vypracoval	FOTTA s.r.o.		Priemyselná 3757/, Banská Bystrica 085 01
Stavebník	Obec TORYSA; Obecný úrad Torysa 28; 082 76		0,0907 317 440 e-mail: pavol.fotta@gmail.com
Miesto stavby	Obec TORYSA		Číslo zákazky: TO-03201606
Názov stavby	ZBERNÝ DVOR V OBCI TORYSA		Formát: 10 x A4
			Dátum: 06-07. 2016
	Parcela KM 176/8	Klasifikácia stavby 1252	Stupeň: Dokumentácia pre stavebné konanie
Objekt	SO - 07.2 DAŽĎOVÁ KANALIZÁCIA		Mierka: 1:100
Obsah	SITUÁCIA		Číslo výkresu: D.7.2.K - 01
Časť	Stavebné a architektonické riešenie		