


ULICA, POVRCH, KULTÚRA	ZBERNÝ DVOR; ASFALT	
OSOVÁ VZDIALENOSŤ ŠÁCHT	14,30	46,76

ČÍSLO ŠÁCHTY (označenie) **FŠ Š1 Š2**

ORIENTÁCIA RÍTOKU A ODTOKU

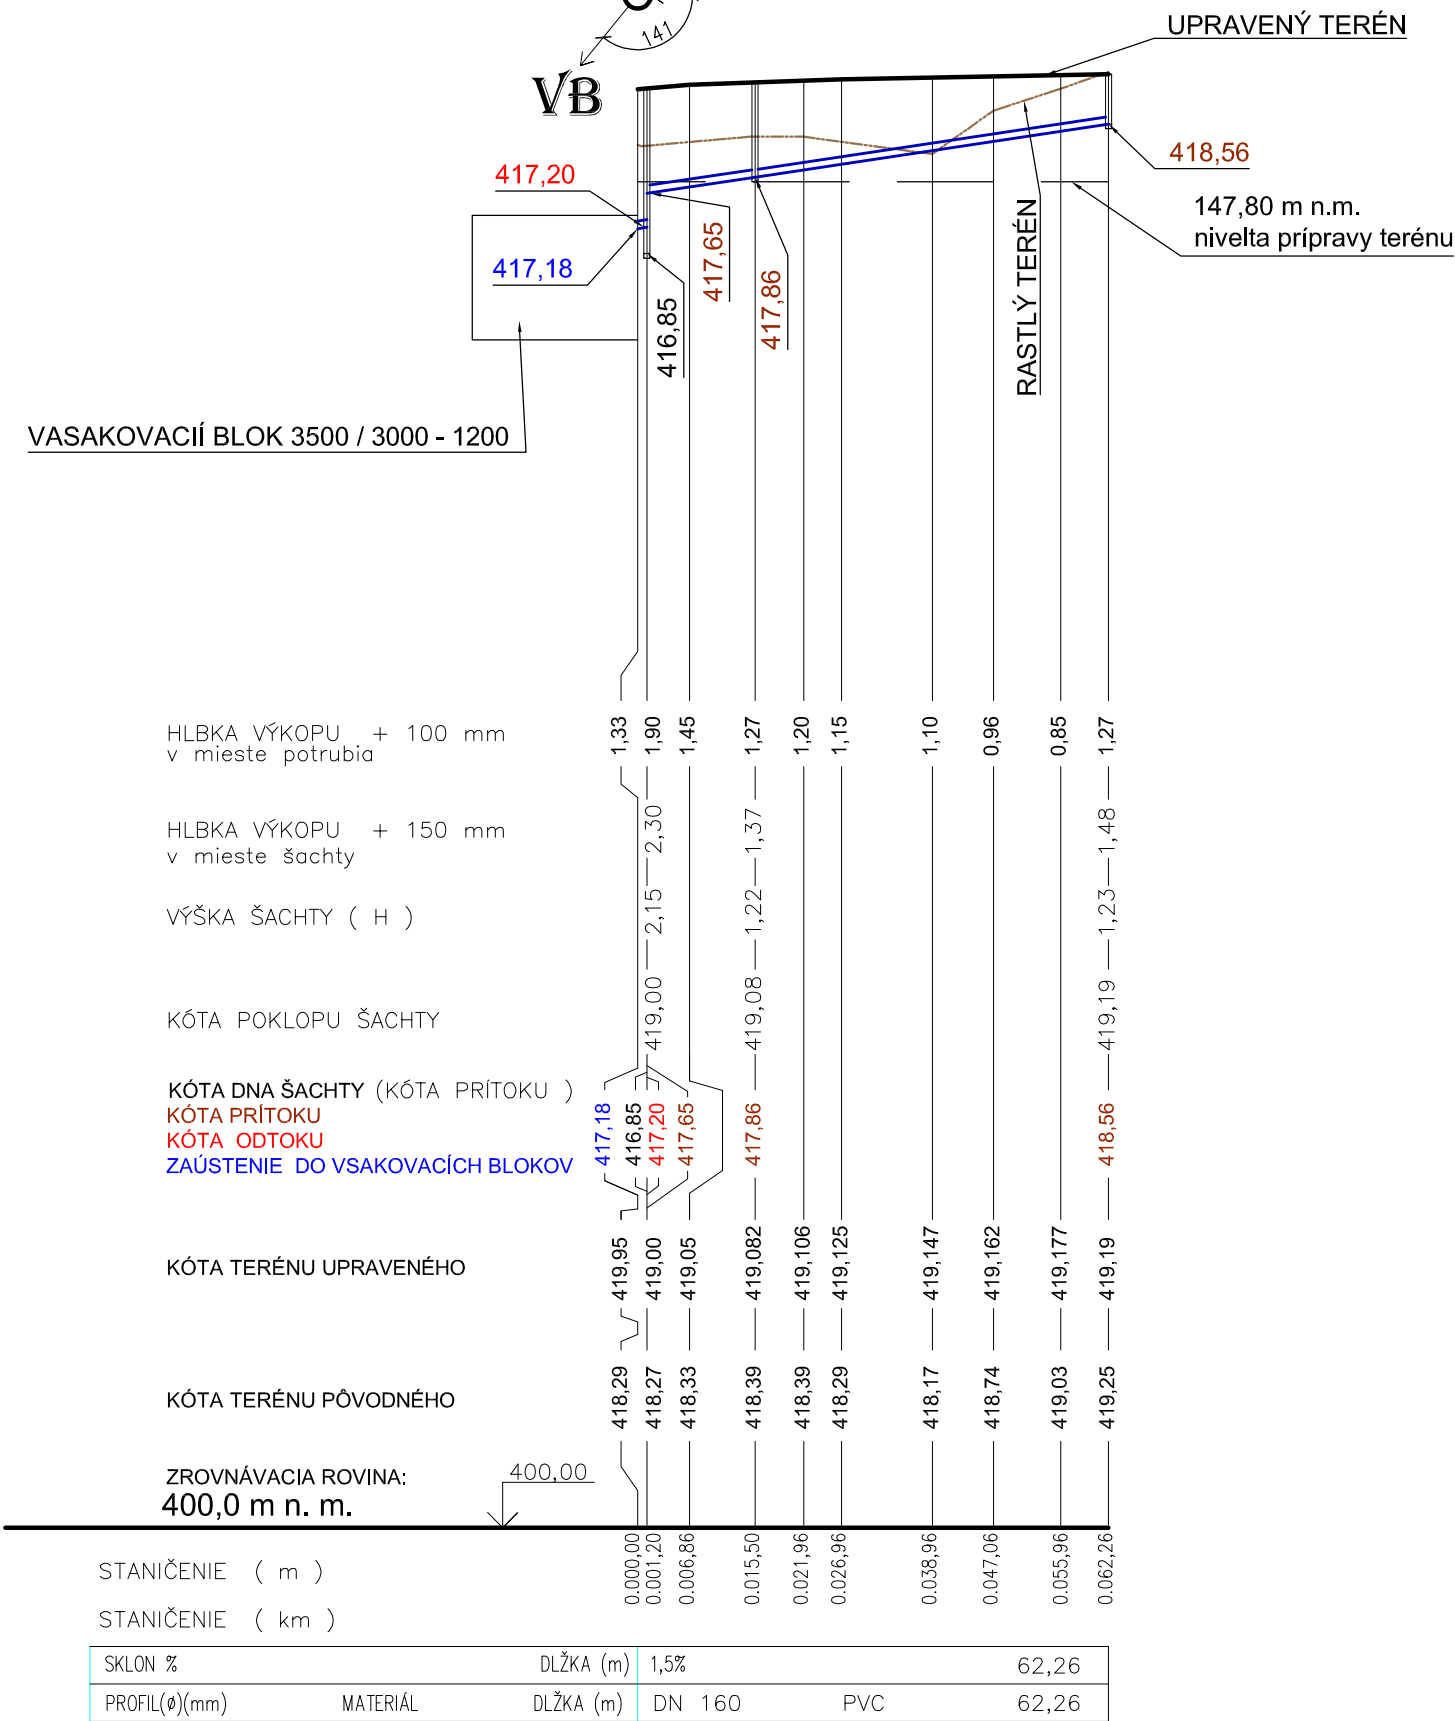

Autor návrhu		Ing. Pavol FOTTA	
HIP		Ing. P. Fotta	Zodpovedný projektant
Vypracoval		FOTTA s.r.o.	
Stavebník		Obec TORYSA; Obecný úrad Torysa 28; 082 76	
Miesto stavby		Obec TORYSA	
Názov stavby	ZBERNÝ DVOR V OBCI TORYSA		Číslo zákazky
			TO-03201606
			Formát
			2 x A4
Objekt	SO - 07.2 DAŽDOVÁ KANALIZÁCIA		Dátum
			06-07. 2016
			Stupeň
			Dokumentácia pre stavebné konanie
Obsah		Pozdĺžny profil vetvy "Aa"	
Časť		Stavebné a architektonické riešenie	
		Číslo výkresu	D.7.2.K - 02