ULICA, POVRCH, KULTÚRA	ZBERNÝ DVOR; ASFALT		
OSOVÁ VZDIALENOST ŠÁCHT	17,50	22,30	31,80

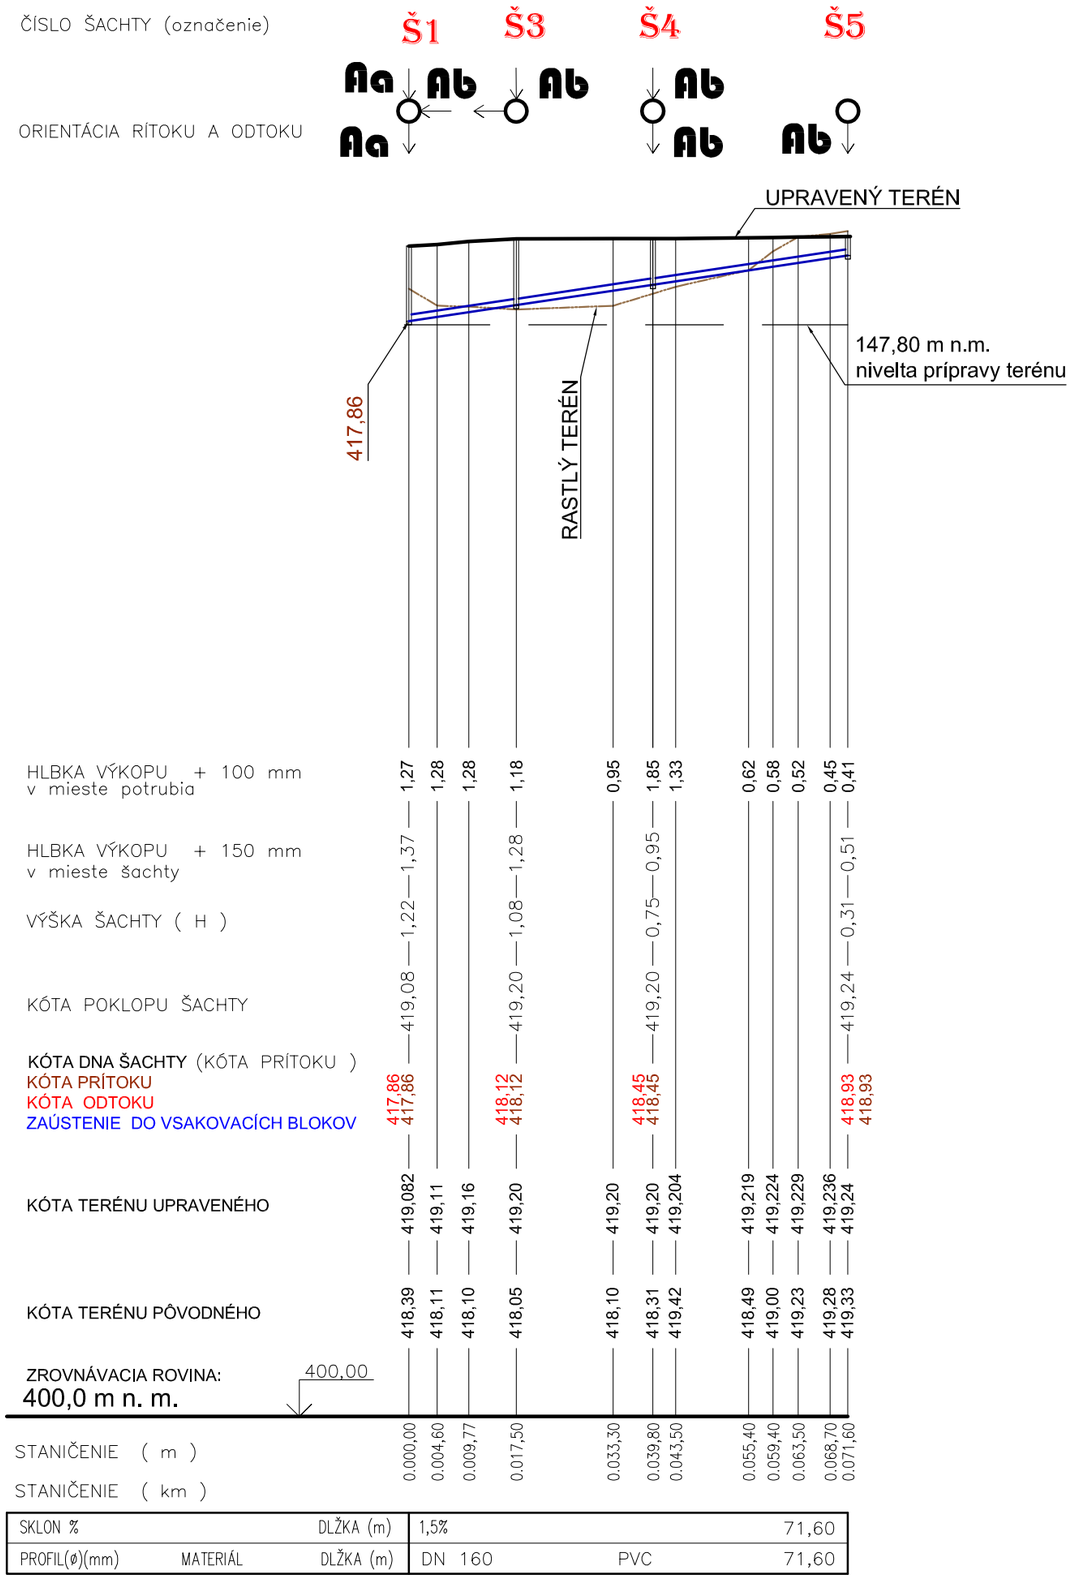

SKLON %		DĽŽKA (m)	1,5%		71,60
PROFIL(ø)(mm)	MATERIÁL	DĽŽKA (m)	DN 160	PVC	71,60

Vetva: Ab

MIERKA:
1:1000 (dlžky)
1:100 (výšky)

POZNÁMKA:

- DAŽĎOVÚ KANALIZÁCIU REALIZOVAŤ PO NAVRŠENÍ VŠETKÝCH VRSTIEV PRÍPRAVY STAVENISKA, OKREM VSAKOVACEJ JAMY
- PRED ZAHÁJENÍM VÝKOPOVÝCH PRÁC JE POTREBNÉ ZABEZPEČIT VYTÝČENIE PODZEMNÝCH SIETÍ SPRÁVCAMI JEDNOTLIVÝCH SIETÍ
- NAPOJENIE ODKVAPOVÝCH ZVODOV - VIĎ SITUÁCA V KOORDINÁCIOU STAVEBNÝCH OBJEKTOV, KTORÉ SÚ NAPOJENÉ

Autor návrhu	Ing. Pavol FOTTA		
HIP	Ing. P. Fotta	Zodpovedný projektant	Ing. F O T T A PAVOL
Vypracoval	FOTTA s.r.o.		
Stavebník	Obec TORYSA; Obecný úrad Torysa 28; 082 76		
Miesto stavby	Obec TORYSA		

FOTTA s.r.o.
projektová kancelária
Ing. F O T T A PAVOL
Priemyselná 3767, Bardejov 085 01
č.t.:0907 317 440; e-mail: pavol.fotta@gmail.com
registrácia dňa: 3287A1

Názov stavby	ZBERNÝ DVOR V OBCI TORYSA		
	Parcela: KM 176/8	Klasifikácia stavby: 1252	
Objekt	SO - 07.2 DAŽĎOVÁ KANALIZÁCIA		
Obsah	Pozdĺžný profil vetvy "Ab"		
Časť	Stavebné a architektonické riešenie		

Číslo zákazky	TO-03201606
Formát	2 x A4
Dátum	06-07. 2016
Stupeň	Dokumentácia pre stavebné konanie
Mierka	1:1000 1:100
Číslo výkresu	D.7.2.K - 03