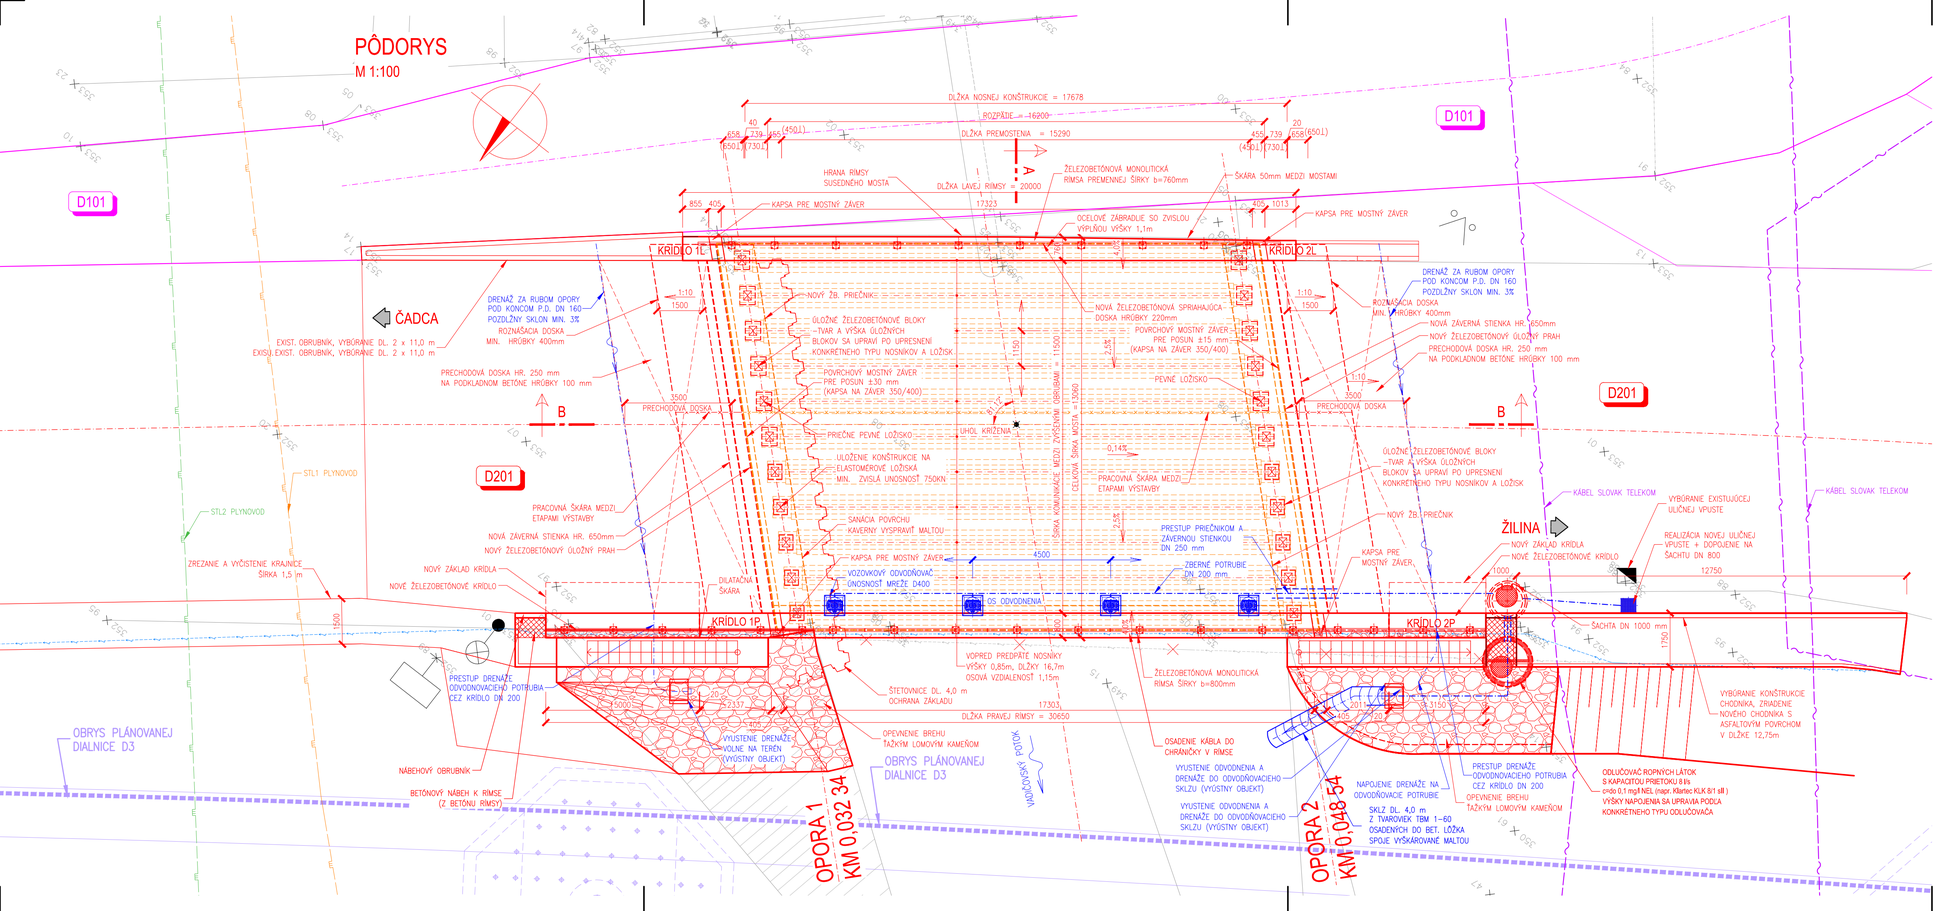

INVESTOR:

SLOVENSKÁ SPRÁVA CIEST

ZOZNAM OBJEKTOV:

D101 OPRAVA KOMUNIKÁCIÍ

D201 MOST EV.Č. 11-229

LEGENDA INŽINIERSKYCH SIETÍ:

- OZNAMOVACÍ KÁBEL ST
- STL1 PLYNOVOD SPP
- STL2 PLYNOVOD SPP
- VEREJNÉ OSVETLENIE (NN)

201

POZNÁMKA:
PRED ZAHÁJENÍM STAVEBNÝCH PRÁC JE NUTNÉ VYTÝČIŤ VŠETKY INŽINIERSKE SIETE ICH SPRÁVCAMI !!!

ZÁKAZKA: **I/11 RADOĽA - MOST 229**			PROJEKTANT: daqe **DAQE Slovakia s.r.o.** Pribinova 8953/62, 010 01 Žilina www.daqe.sk, info@daqe.sk
OBJEKT: **MOST EV.Č. 11-229**			
PRÍLOHA: **PREHĽADNÝ VÝKRES - PÔDORYS**			ČÍSLO ZÁKAZKY: 21-007L
			DÁTUM: 2021
INVESTOR: Slovenská správa ciest Bratislava v zastúpení SSC IVSC Žilina			STUPEŇ: DP(DRS)
KRAJ: Žilinský	OKRES: Kysucké Nové Mesto	K.Ú.: Radoľa	MIERKA: 1:100
MANAŽÉR PROJEKTU: doc. ING. MARTIN PITOŇÁK, PhD.	ZODPOVEDNÝ PROJEKTANT: ING. LUKÁŠ ROLKO		FORMÁT 4xA4
NAVRHOL - VYPRACOVAL: ING. PETER LITVIK	KONTROLOVAL: ING. LUKÁŠ ROLKO		ČÍSLO PRÍLOHY: 04.1 SÚPRAVA: