


## SCHÉMA PRENOSNÉHO ZNAČENIA PRE BUDOVANIE DOPRAVNÉHO NAPOJENIA

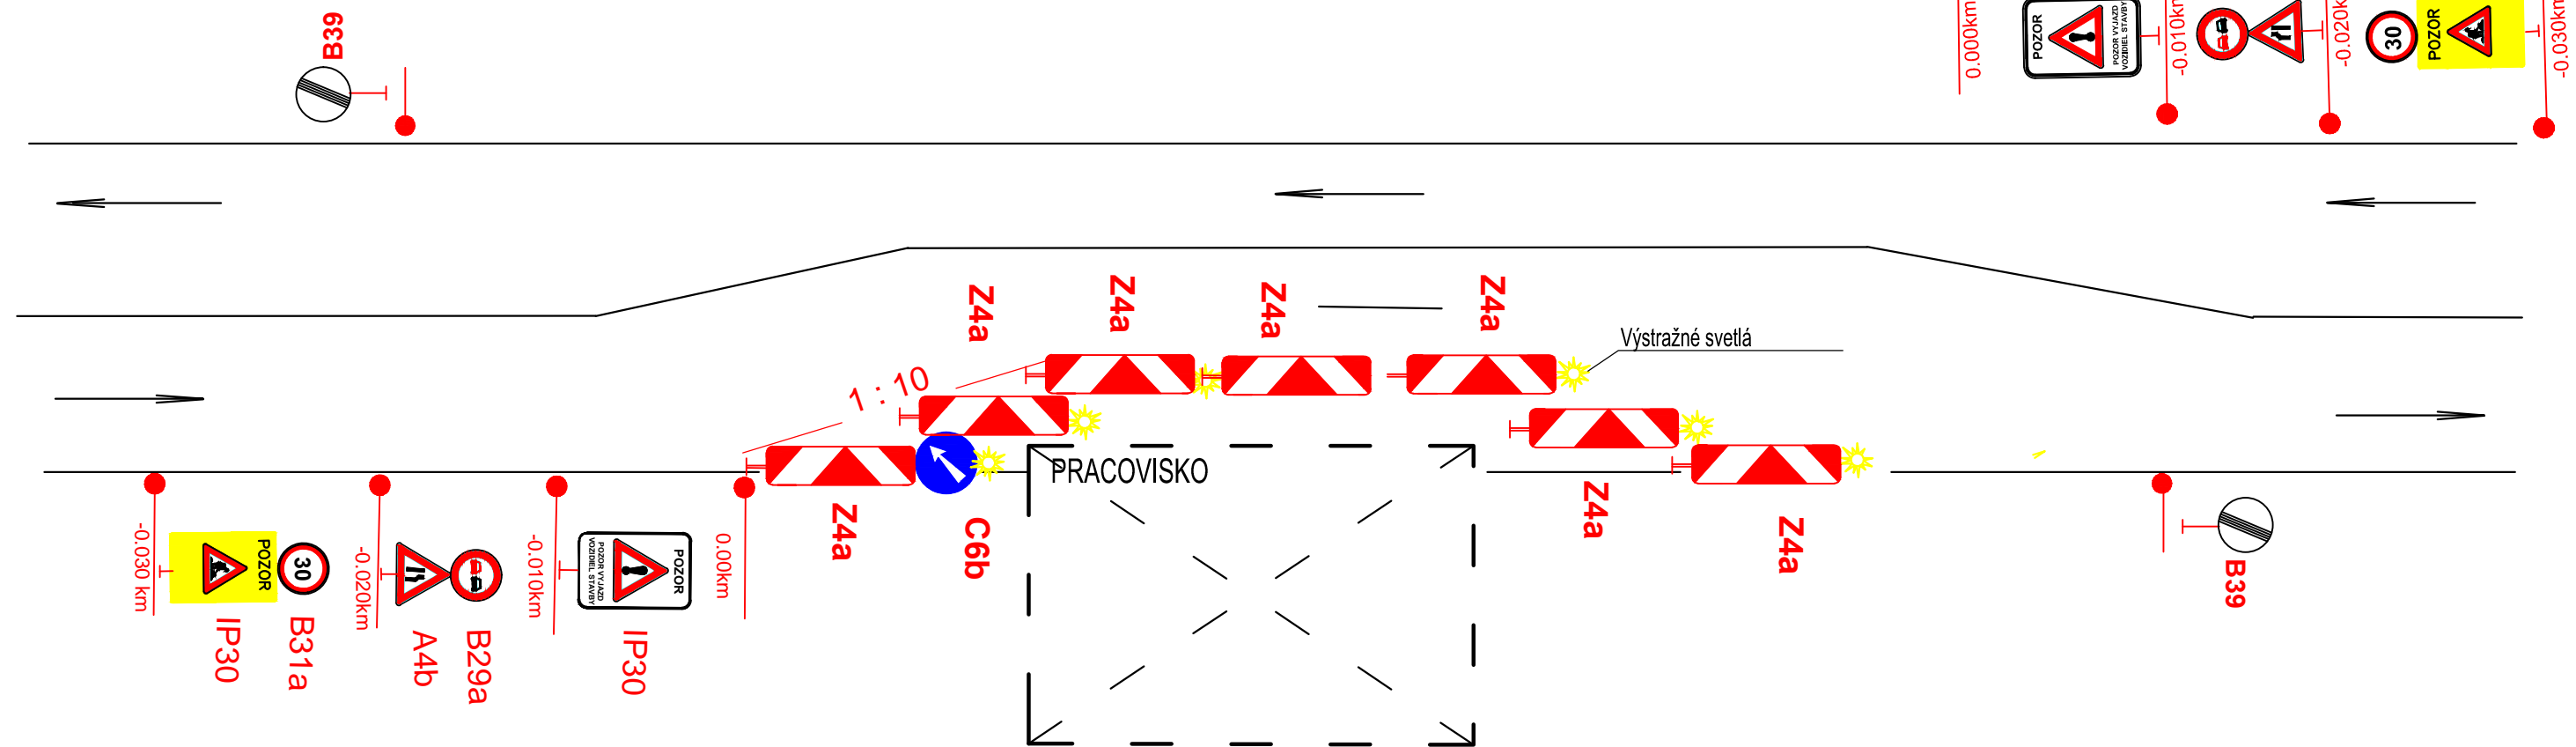

Poznámka :

ZÁBRANY ZA ZNÍŽENEJ VIDITEĽNOSTI OSVETLIŤ ČERVENÝM SVETLOM! DOČASNÉ DOPRAVNÉ ZNAČKY BUDÚ MAŤ REFLEXNÚ ÚPRAVU A NESMÚ BYŤ POUŽITÉ POŠKODENÉ ZNAČKY! V PRÍPADE, ŽE DÔJDE ČINNOSŤOU ZHOTOVITEĽA K ZNEČISTENIU VOZOVKY, JE ZHOTOVITEĽ POVINNÝ TOTO ZNEČISTENIE IHNEĎ ODSTRÁNIŤ! DOPRAVNÉ ZNAČKY BUDÚ OSADENÉ V ZMYSLE VYHL. MV SR č. 9/2009 Z.z. A STN 01 8020 - DOPRAVNÉ ZNAČENIE NA POZEMNÝCH KOMUNIKÁCIACH! VÝKOP RYHY BUDE PO CELEJ DĹŽKE OHRADENÝ FY- ZICKÝMI ZÁBRANAMI! DODÁVATEĽ JE POVINNÝ ZABEZPEČIŤ PRÍSTUP VOZIDLÁM RZP A OLO.

PRED REALIZÁCIOU DOČASNÉHO DOPRAVNÉHO ZNAČENIA JE POTREBNÉ POŽIADAŤ CESTNÝ  
SPRÁVNÝ ORGÁN O POUŽITIE DOČASNÉHO DOPRAVNÉHO ZNAČENIA SO ŠPECIFIKOVANÍM PODMIENOK A ÚPRAVY ZANČENIA

ZHOTOVITEĽ :  
STAVBYVEDÚCI :  
TERMÍN :



## DOČASNÉ ZVISLÉ DOPRAVNÉ ZNAČENIE

**POZNÁMKY:**

- NA TENTO PROJEKT SA VŽŤAHUJE AUTORSKÉ PRÁVO A MÔŽE SA KOPÍROVAŤ LEN SO SÚHLASOM AUTORA!
- PROJEKTANT NENESIE ŽIADNU ZODPOVEDNOSŤ ZA ZMENY USKUTOČNENÉ BEZ JEHO PÍSOMNÉHO SÚHLASU!
- ZHOTOVITEĽ JE POVINNÝ O ZISTENÝCH CHYBÁCH V DOKUMENTÁCII BEZODKLADNE INFORMOVAŤ PROJEKTANTA!

ZODPOVEDNÝ PROJEKTANT :	Ing. Peter Žák	HLAVNÝ INŽINIER PROJEKTU :				
VYPRACOVAL :	Ing. Martin Vozár					
OBJEDNÁVATEĽ	NITRIANSKY SAMOSPRÁVNÝ KRAJ					
MIESTO STAVBY :	EXISTUJÚCA ČASŤ CESTY II/527					
OKRES : LEVICE		KRAJ : NITRIANSKY		STUPEŇ	DRS	
AKCIA : „Cesta II/527 Šahy – hranica kraja“.				PROFESIA	DOPRAVA	
				FORMÁT	2x A4	Č.SADY
OBJEKT : SO 02 PRECHOD PRE CHODCOV				MIERKA	1:50	
				DÁTUM	03/2020	
VÝKRES : DDZ PRE BUDOVANIE NASTUPNEJ HRANY CHODNÍKA				Č. VÝKRESU	D3	
				Č. ZÁKAZKY		