



VZOROVÉ PRIEČNE REZY

VZOROVÝ REZ OPRAVY VOZOVKY CESTY – TYP “A” 1:50
PRE PRÍPAD INTRAVILÁN AJ EXTRAVILÁN

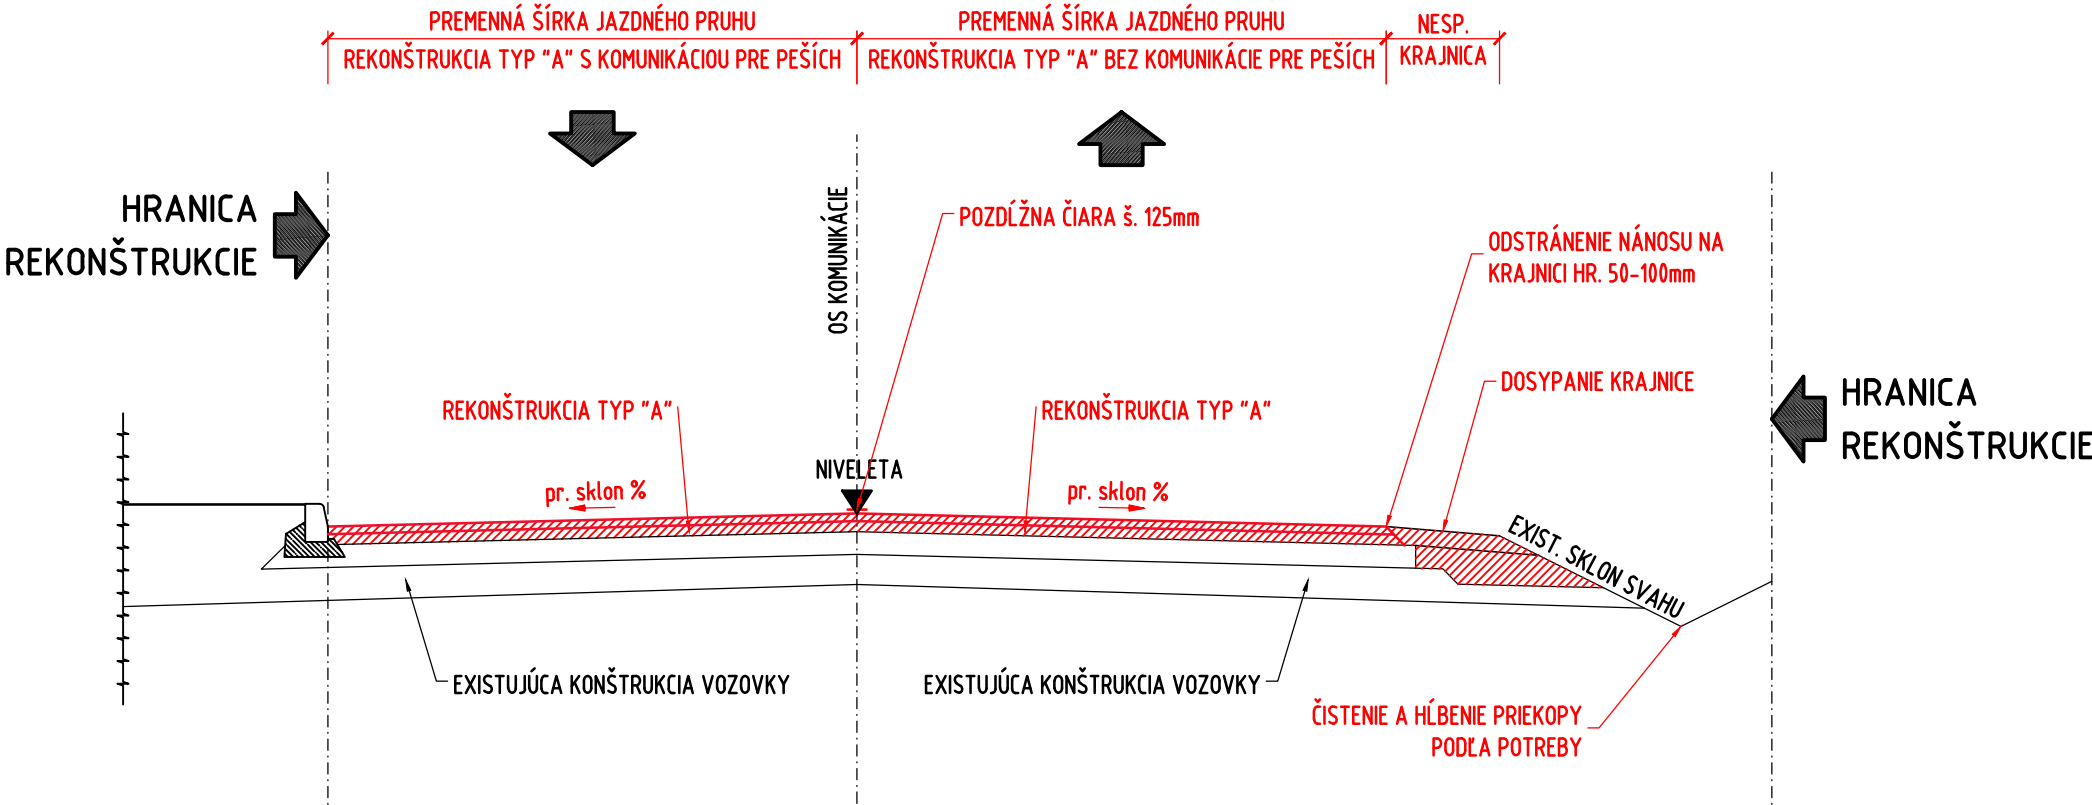

VZOROVÝ REZ OPRAVY VOZOVKY CESTY – TYP “B” 1:50
PRE PRÍPAD INTRAVILÁN AJ EXTRAVILÁN

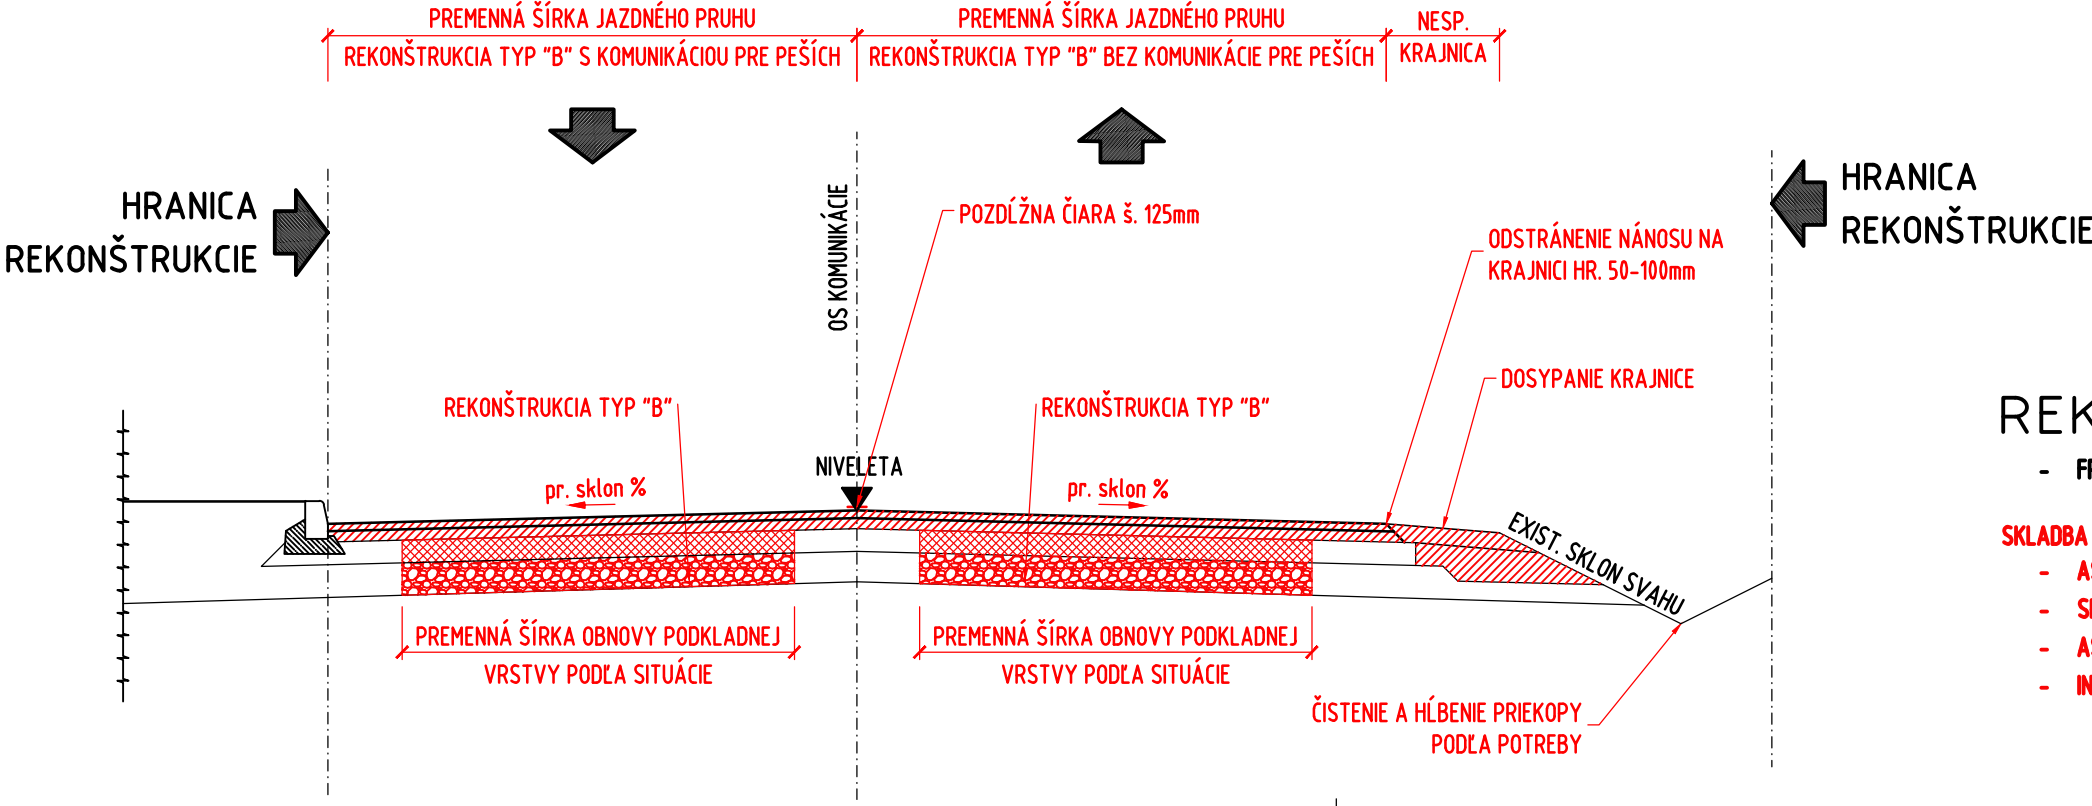

REKONŠTRUKCIA TYP “B”

- FRÉZOVANIE OBRUSNEJ A LOŽNEJ VRSTVY
- ODSTRÁNENIE PODKLADNEJ VRSTVY
- V PRÍPADE POTREBY ODSTRÁNENIE SPODNEJ PODKLADNEJ VRSTVY

hr. 100mm
hr. 150 – 200mm
hr. 200 – 500mm


SKLADBA NOVEJ VOZOVKY

- ASFALTOVÝ BETÓN
 - SPOJOVACÍ POSTREK
 - ASFALTOVÝ BETÓN
 - INFILTRAČNÝ POSTREK
 - CEMENTOM STMELENÁ ZMES
 - ŠTRKODRVINA
- AC 11 O,II
PS,A
AC 16 L,II
PI
CBGM C_{5/6}
UM ŠD 31,5 G₂
- hr. 40mm
0,5 kg/m²
hr. 60mm
1,0 kg/m²
hr. 220mm
hr. 250mm

POZNÁMKY

- 1) PRED ZAČATÍM MOŽNÝCH VÝKOPOVÝCH PRÁČ JE POVINNY ZHOTOVITEĽ ZABEZPEČIŤ VYTÝČENIE VŠETKÝCH PODZEMNÝCH INŽINIERSKÝCH SIETÍ VO VÝKRESE NEZAKRELENÝCH,
- 2) PRI NEBEZPEČNÝCH SÚBEHOCH A KRIŽOVANIACH INŽINIERSKÝCH SIETÍ VÝKOP REALIZOVAŤ RUČNE, ABY NEDOŠLO K ICH PORUŠENIU!!! REŠPEKTOVAŤ ICH VEDENIE.
- 3) OZNAČENÉ ÚPRAVY SÚ NA ZÁKLADE RUČNÉHO MERANIA PRED REALIZÁCIOU JE NUTNÉ SO ZÁSTUPCOM INVESTORA URČIŤ PRESNÉ POLOHY.VÝŠKOVÉ AJ SMEROVÉ VEDENIE OSTÁVA BEZ ZMENY,
- 4) OZNAČENIE KILOMETROV V SITUÁCII JE KUMULATÍVNE,
- 5) VŠETKY V JAZDY NA POZEMKY SÚKROMNÝCH VLASTNÍKOV BUDÚ ZACHOVANÉ,
- 6) JEDNOTLIVÉ TYPY REKONŠTRUKCIÍ ASFALTOVEJ VOZOVKY SÚ POPÍSANÉ V PRÍLOHE “VZOROVÉ REZY”.
- 7) VODOROVNÉ A ZVISLÉ DOPRAVNÉ ZNAČENIE OSTANE BEZ ZMENY.
- 8) ZAČIATOK ÚSEKU 0,000km – KONIEC ÚSEKU 1,756km. CELKOVÁ DĹŽKA ÚSEKU JE 1756m.
- 9) PRIEČNY A POZDĹŽNY SKLON OSTANE ZACHOVANÝ.
- 10) BUDÚ VYČISTENÉ VŠETKY PRIEPUSTY NA TRASE.

DETAIL SPRIAHNUTIA VOZOVKOVÝCH VRSTVIEV 1:25

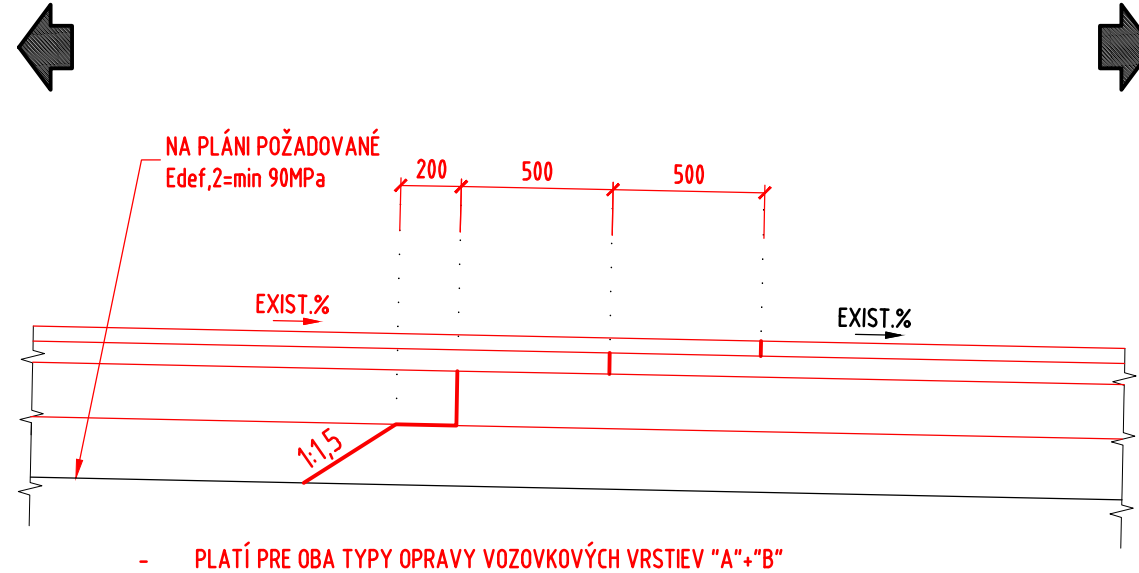

OKRES: DUNAJSKÁ STREDA
KRAJ: TRNAVSKÝ
KATASTRÁLNE ÚZEMIE: PADÁŇ

STAVBA:
Rekonštrukcia cesty III/1394 Padáň - Pataš

<div>ZHOTOVITEĽ:</div> <div></div> <div>SÚC TTSK</div> <div>Bulharská 39,</div> <div>918 53 Trnava</div>	vypracoval	ING. M. HAJDÓNY		dátum	04/2022	
	zodp. projektant	ING. M. ZAŤKOVÁ			stupeň	Z DRS
					mierka	1:50, 25
	objekt:	CESTA III/1394 v km 10,375 - 12,193			č.prílohy:	paré :
príloha:						
				4.		