



EXISTUJÚCI STAV - BÚRACIE PRÁCE


PÔDORYS 1:100

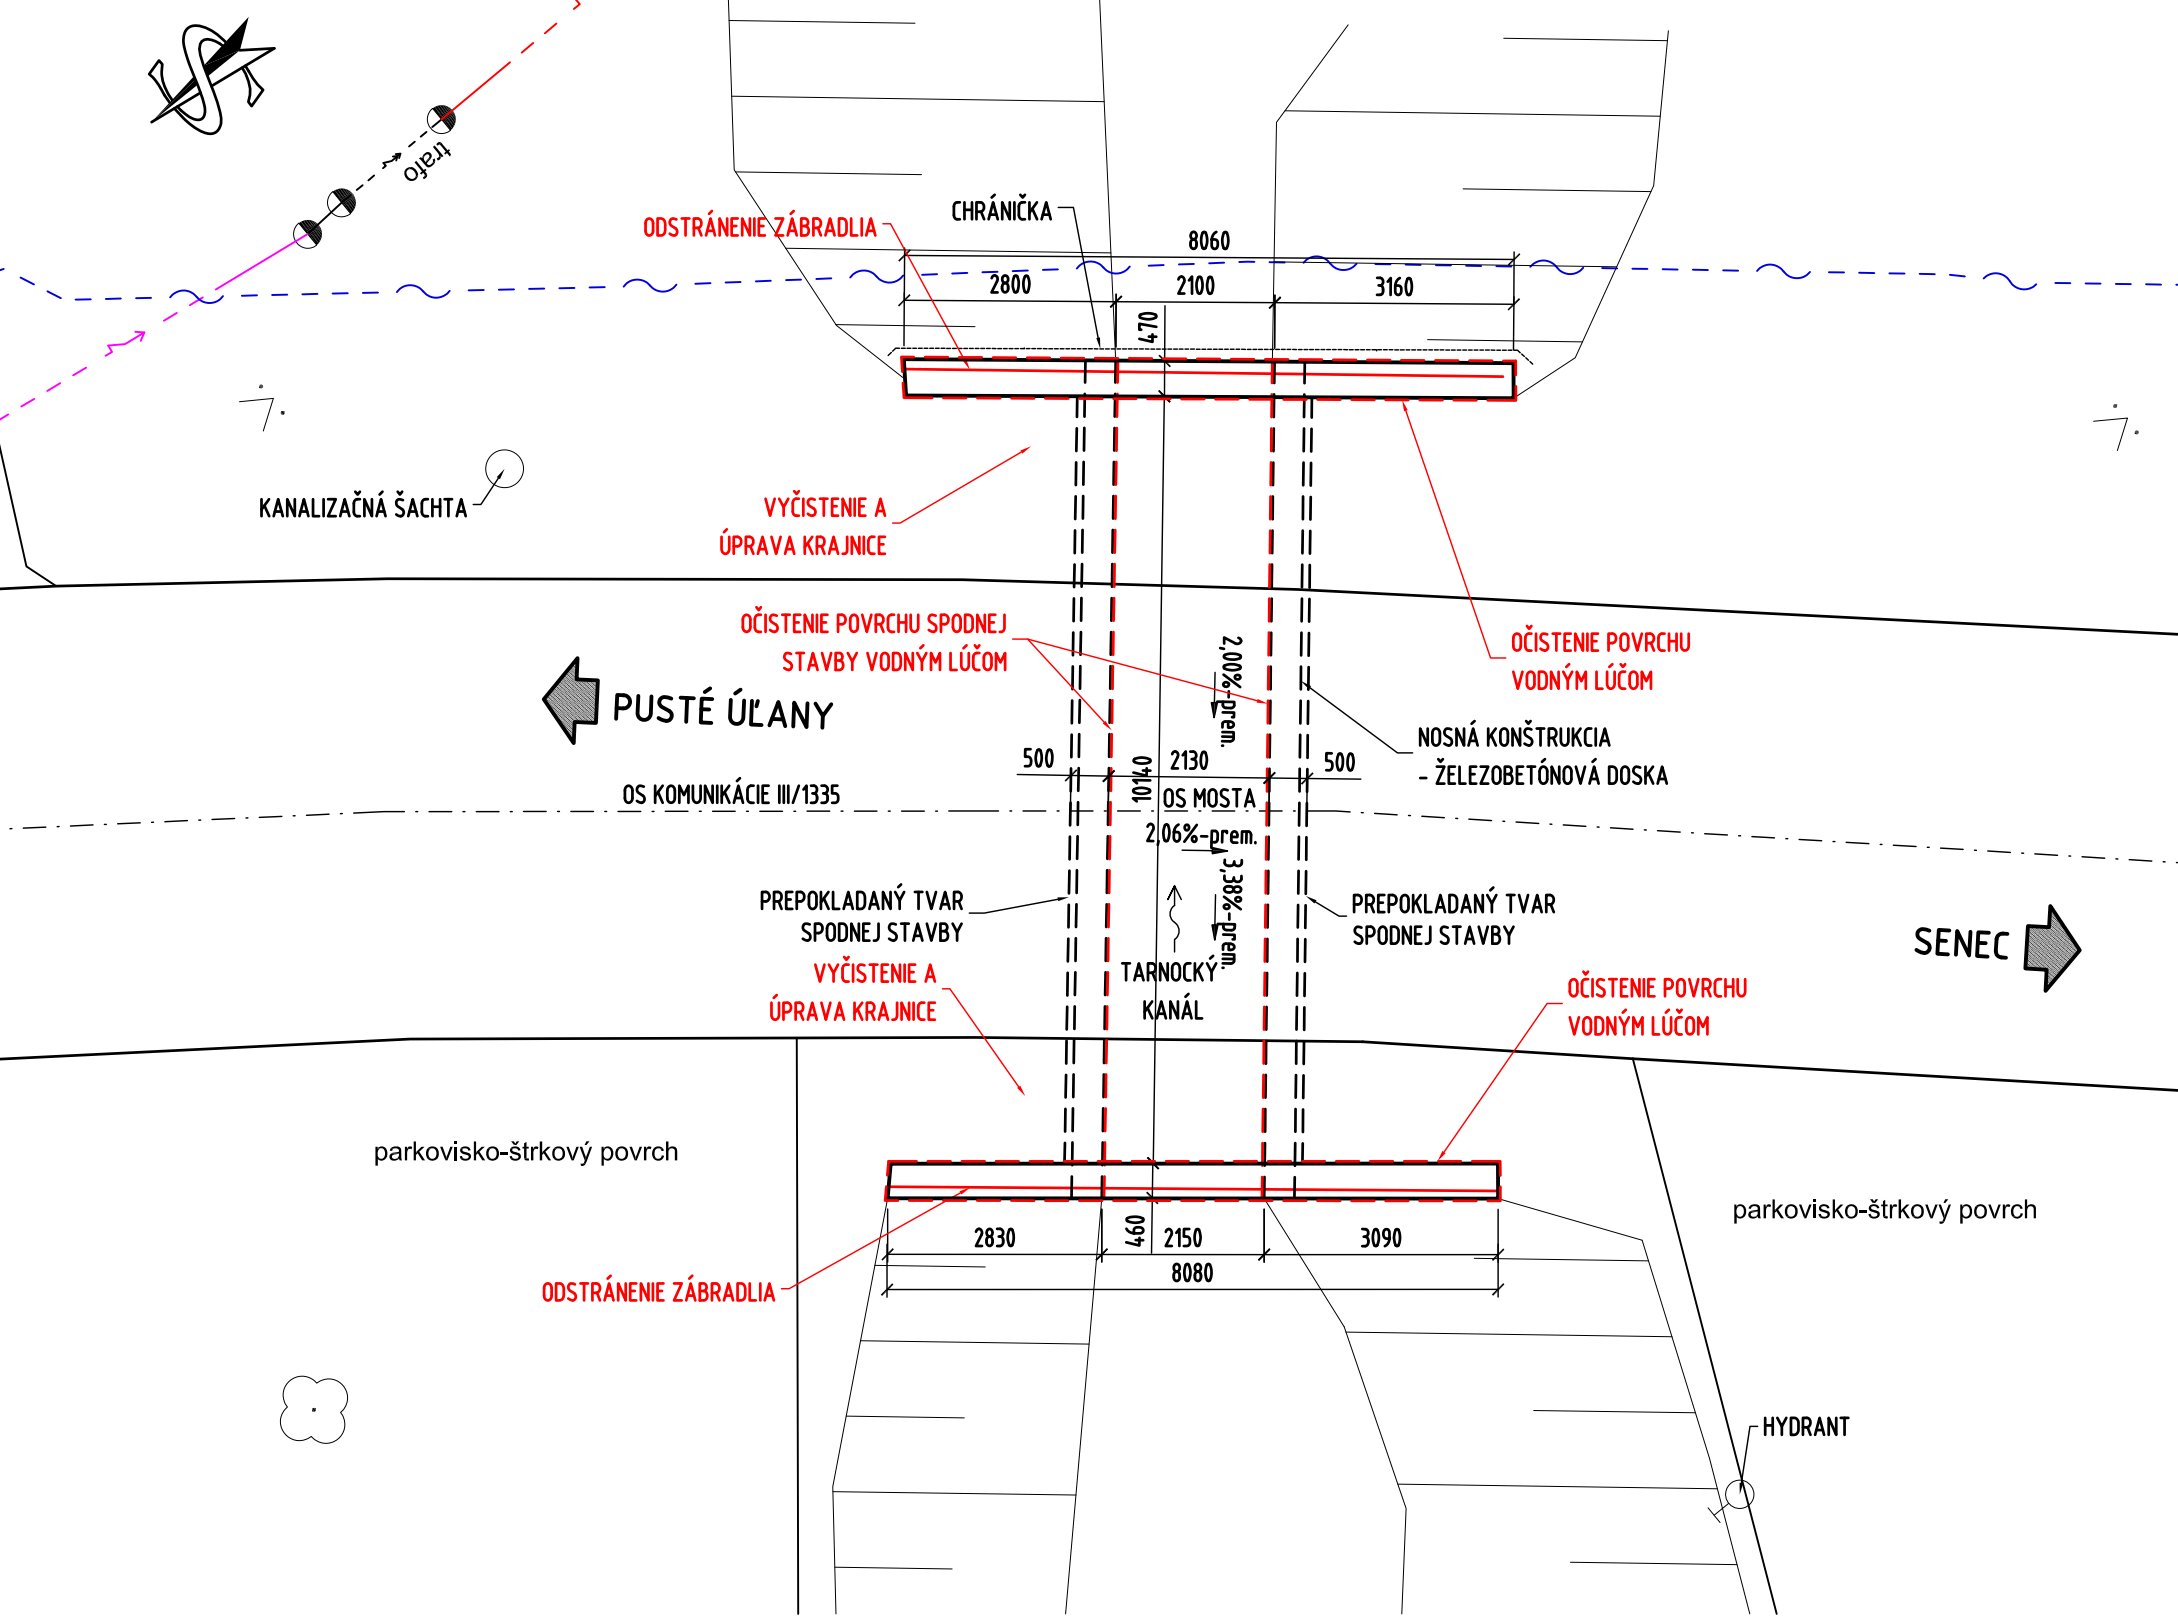

PRIEČNY REZ 2-2 1:50

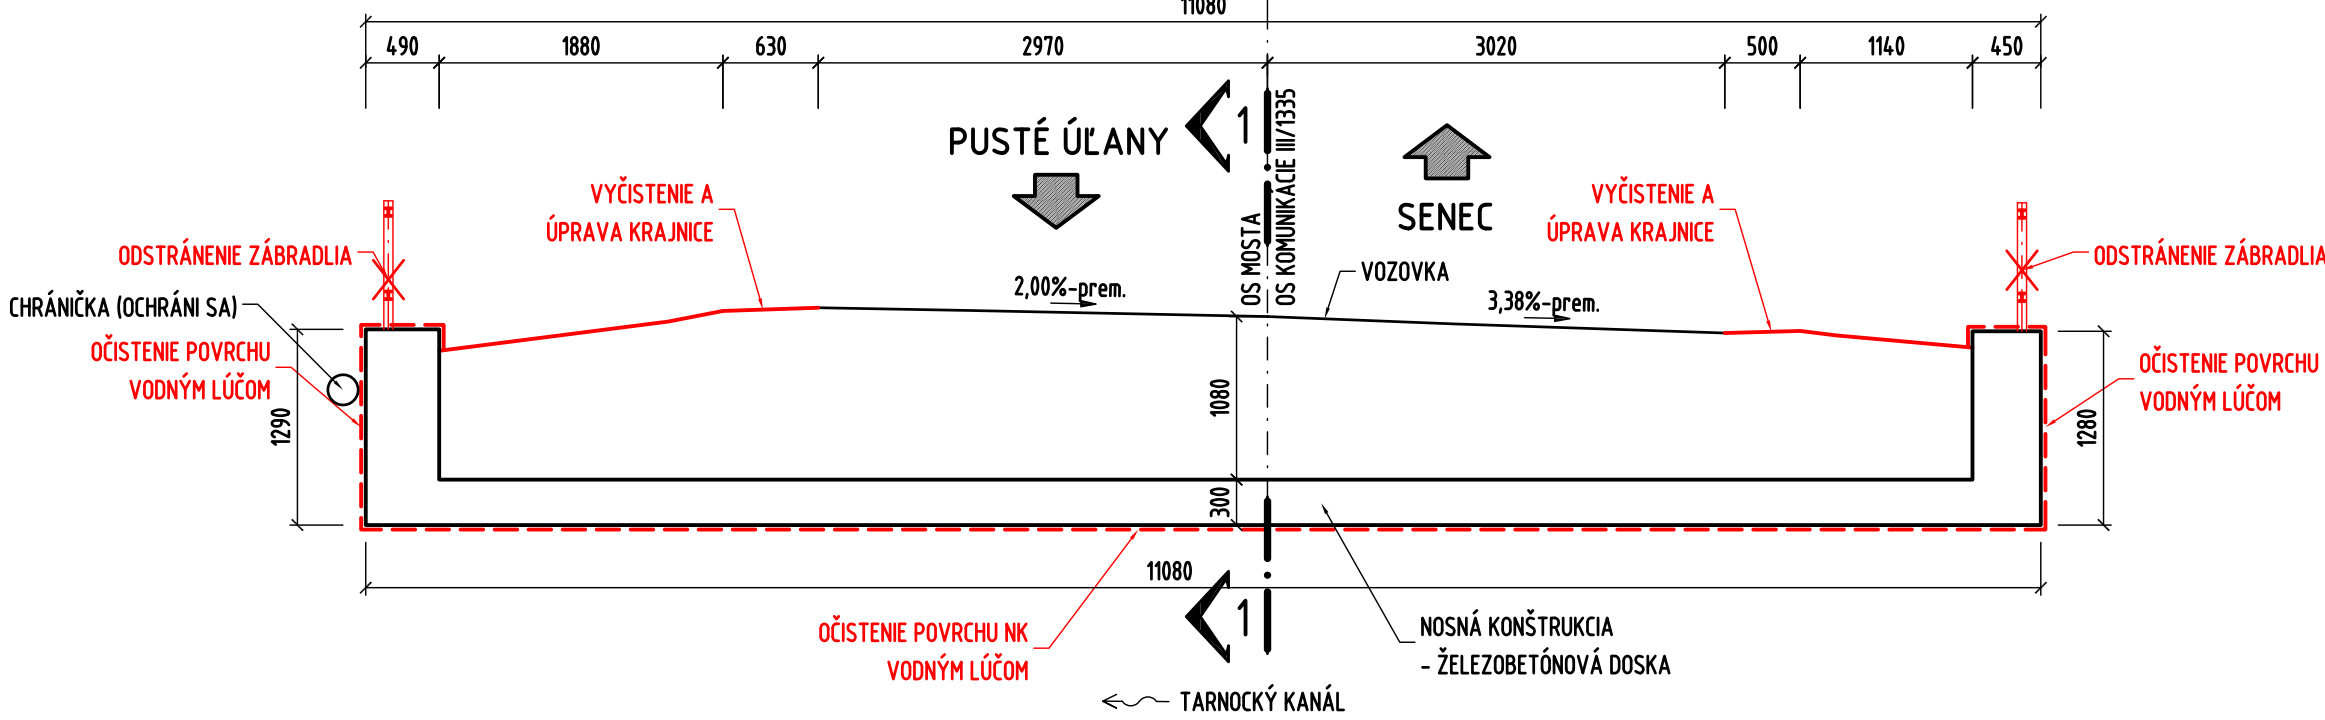

POZDĹŽNY REZ V OSI MOSTA 1-1 1:50

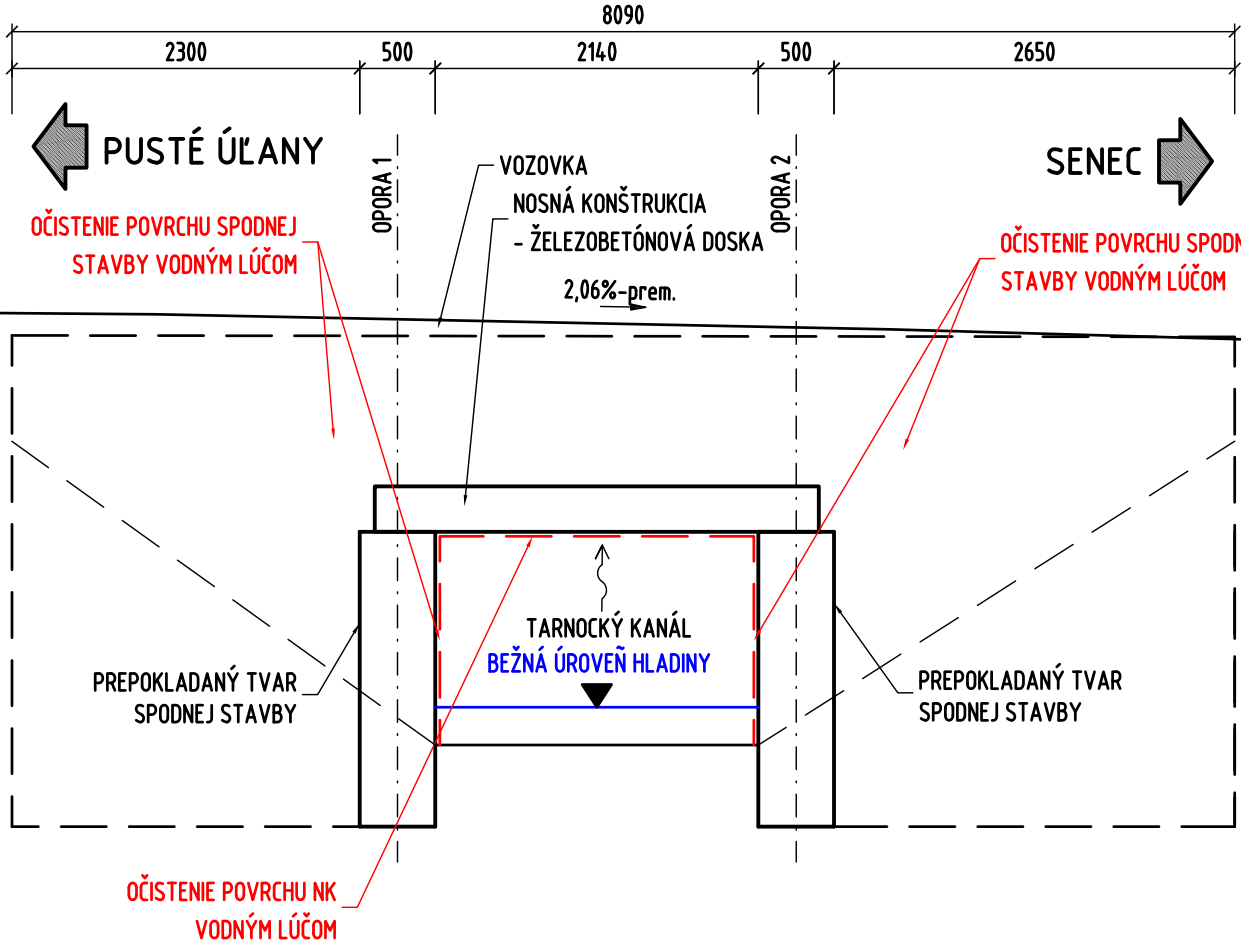

POZNÁMKY:

- 1) TVAR A ROZMERY SPODNEJ STAVBY, ZÁKLADOV A MOSTNÝCH KRÍDEL JE PREDPOKLADANÝ.
- 2) EXISTUJÚCI STAV BOL SKRESLENÝ NA ZÁKLADE GEODETICKÉHO A RUČNÉHO ZAMERANIA NA STAVBE A MOSTNÉHO LISTU. ZHOTOVITEĽ JE POVINNÝ SI PRED REALIZÁCIOU OVERIŤ TIETO ROZMERY NA STAVBE.
- 3) PRI REALIZÁCIÍ STAVEBNÝCH PRÁČ JE NUTNÉ REŠPEKTOVAŤ OCHRANNÉ PÁSMA VŠETKÝCH INŽINIERSKÝCH SIETÍ. V MIESTACH PREDPOKLADANÉHO KONTAKTU S PODZEMNÝM VEDENÍM IS JE NUTNÉ POSTUPOVAŤ PODĽA NARIADENÍ SPRÁVCU. VEDENIE VŠETKÝCH IS JE NUTNÉ PRED ZAČIATKOM STAVEBNÝCH PRÁČ VYTÝČIŤ. PRÁCE V BLÍZKOSTI IS SÚ BUĎ VYKONÁVANÉ RUČNÝM SPÔSOBOM. TAKISTO JE NUTNÉ PRI POJAZDE STAVEBNÝCH MECHANIZMOV DBAŤ NA OCHRANU VZDUŠNÉHO VEDENIA V PRIESTORE STAVBY.
- 4) ZHOTOVITEĽ JE POVINNÝ SI PRED REALIZÁCIOU OVERIŤ VÝSKYT INŽINIERSKÝCH SIETÍ.
- 5) PRI BÚRACÍCH PRÁČACH POSTUPOVAŤ TAK ABY NEDOŠLO K POŠKODENIU EXISTUJÚCICH IS V OKOLÍ MOSTA.

LEGENDA SIETÍ - PREDPOKLAD:

- NN VZDUCH ZSD - ZAMERANÝ PRIEBEH
- VN VZDUCH ZSD - ZAMERANÝ PRIEBEH
- OZNAMOVACIE VEDENIE ST - KÁBEL - NEZAMERANÝ PRIEBEH

STAVEBNÝ OBJEKT:
201-00

STAVBA: Most cez potok Kalník medzi obcami P.Úľany a L.Dvor, M7444 - oprava			
OBJEDNÁVATEĽ: SUC TTSK		ZHOTOVITEĽ: CiDeCo	
VYPRACOVAL: ING. MILAN KRAJČI		ZODP. PROJEKTANT: ING. MILAN KRAJČI	
KRAJ: TRNAVSKÝ	OKRES: GALANTA	KATASTRÁLNE ÚZEMIE: PUSTÉ ÚĽANY	
NÁZOV OBJEKTU:		M7444, Most cez potok Kalník medzi obcami P.Úľany a L.Dvor	
PRÍLOHA:		EXISTUJÚCI STAV - BÚRACIE PRÁCE	
		STUPEŇ:	ZPD
		DÁTUM:	03/2022
		FORMÁT:	4x A4
		MIERKA:	1:100; 50
		Č. PRÍLOHY	PARÉ:
		3.	