


PREHL'ADNÝ VÝKRES - NOVÝ STAV

PÔDORYS 1:100

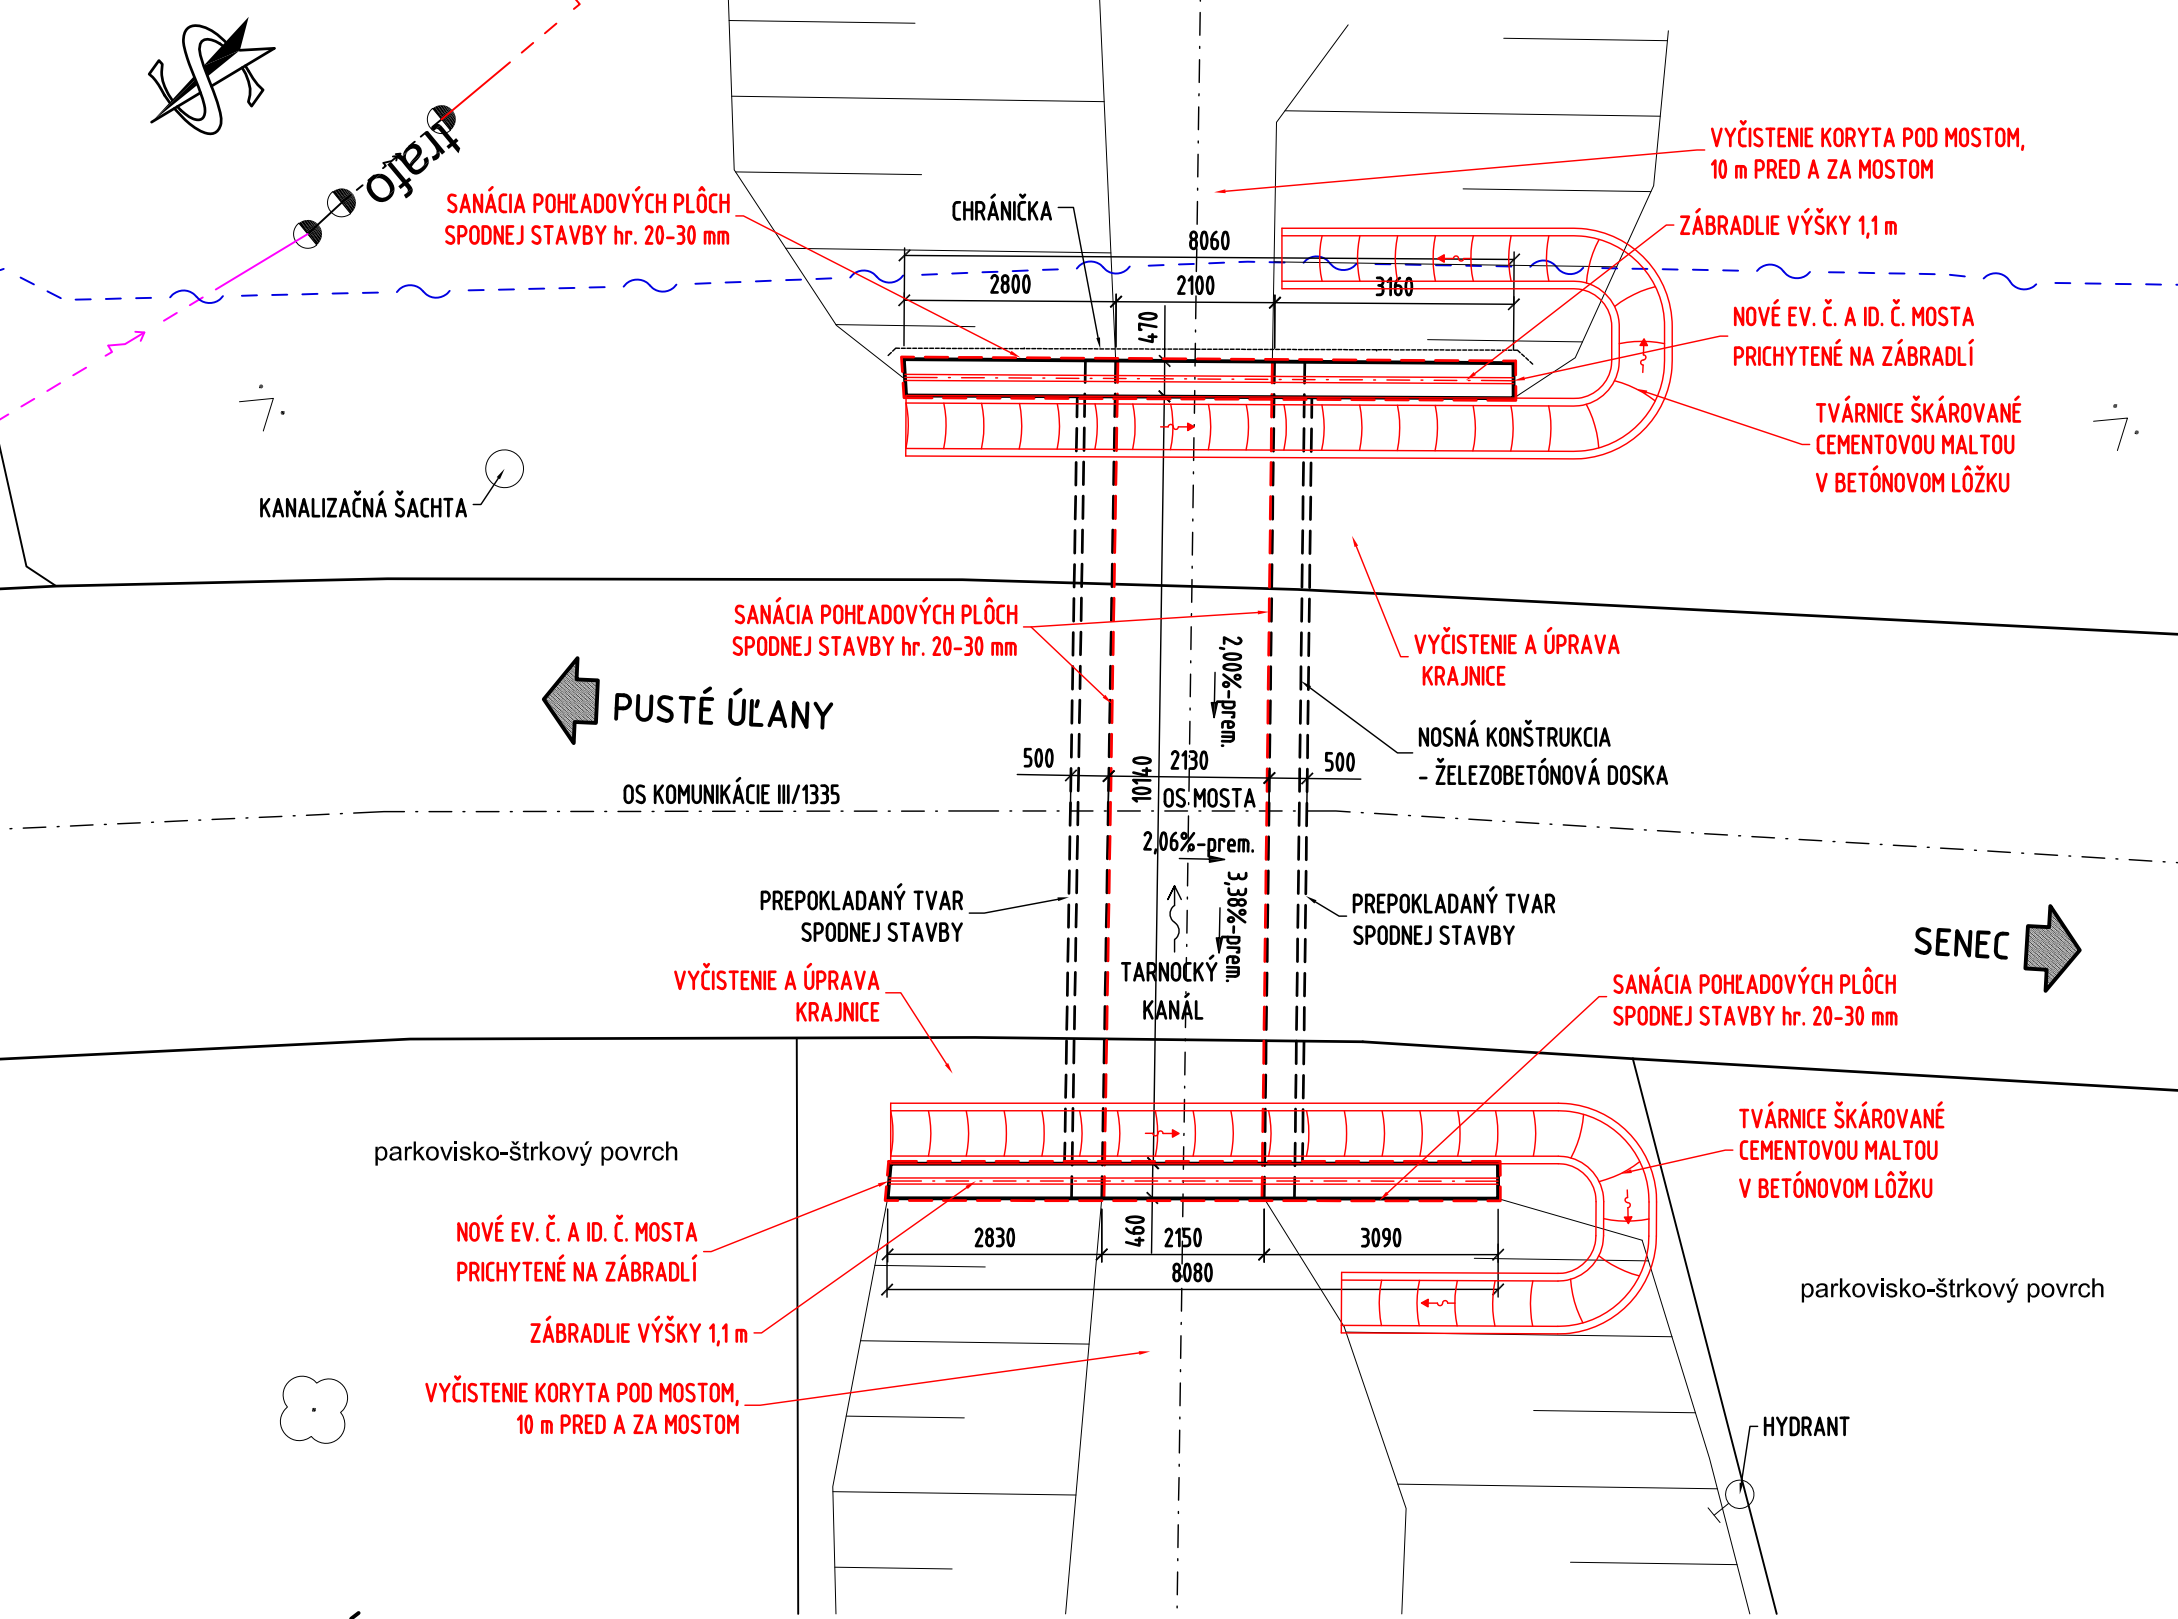


LEGENDA SIETÍ - PREDPOKLAD:

- NN VZDUCH ZSD - ZAMERANÝ PRIEBEH
- VN VZDUCH ZSD - ZAMERANÝ PRIEBEH
- OZNAMOVACIE VEDENIE ST -KÁBEL - NEZAMERANÝ PRIEBEH


LEGENDA:

- STARÝ STAV
- NOVÝ STAV

PRIEČNY REZ 2-2 1:50

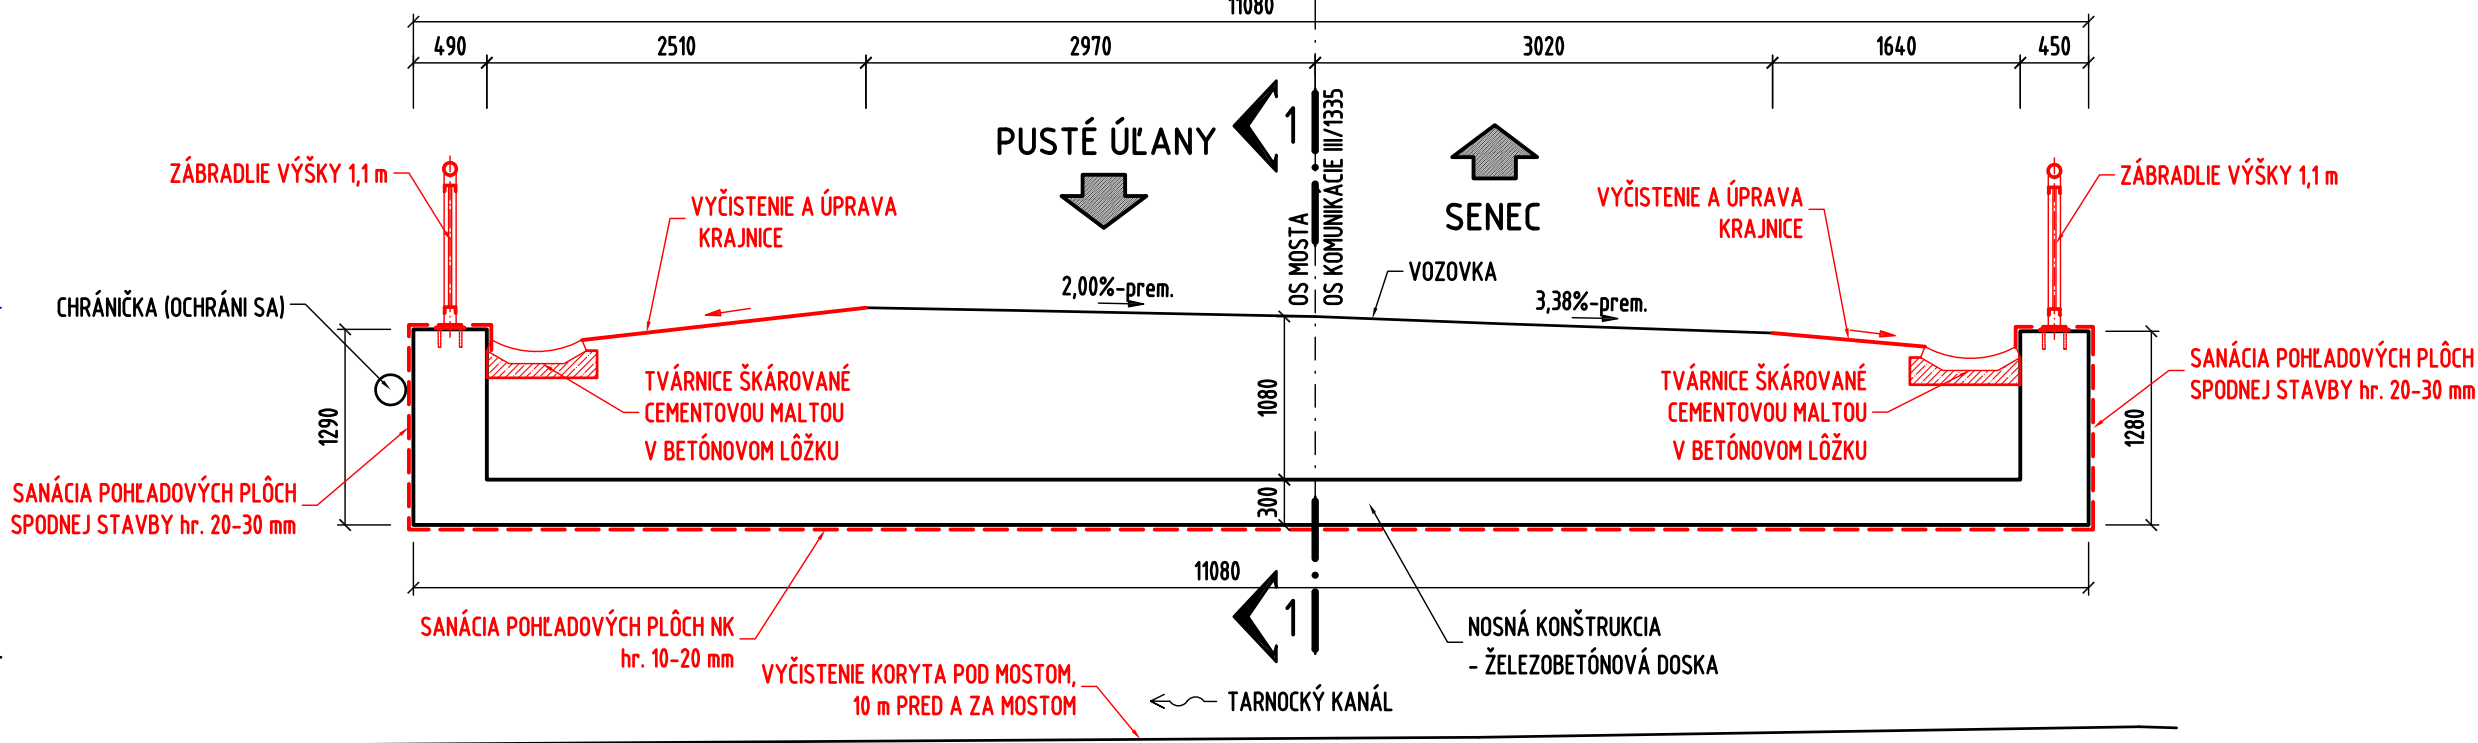

POZDĽŽNÝ REZ V OSI MOSTA 1-1 1:50

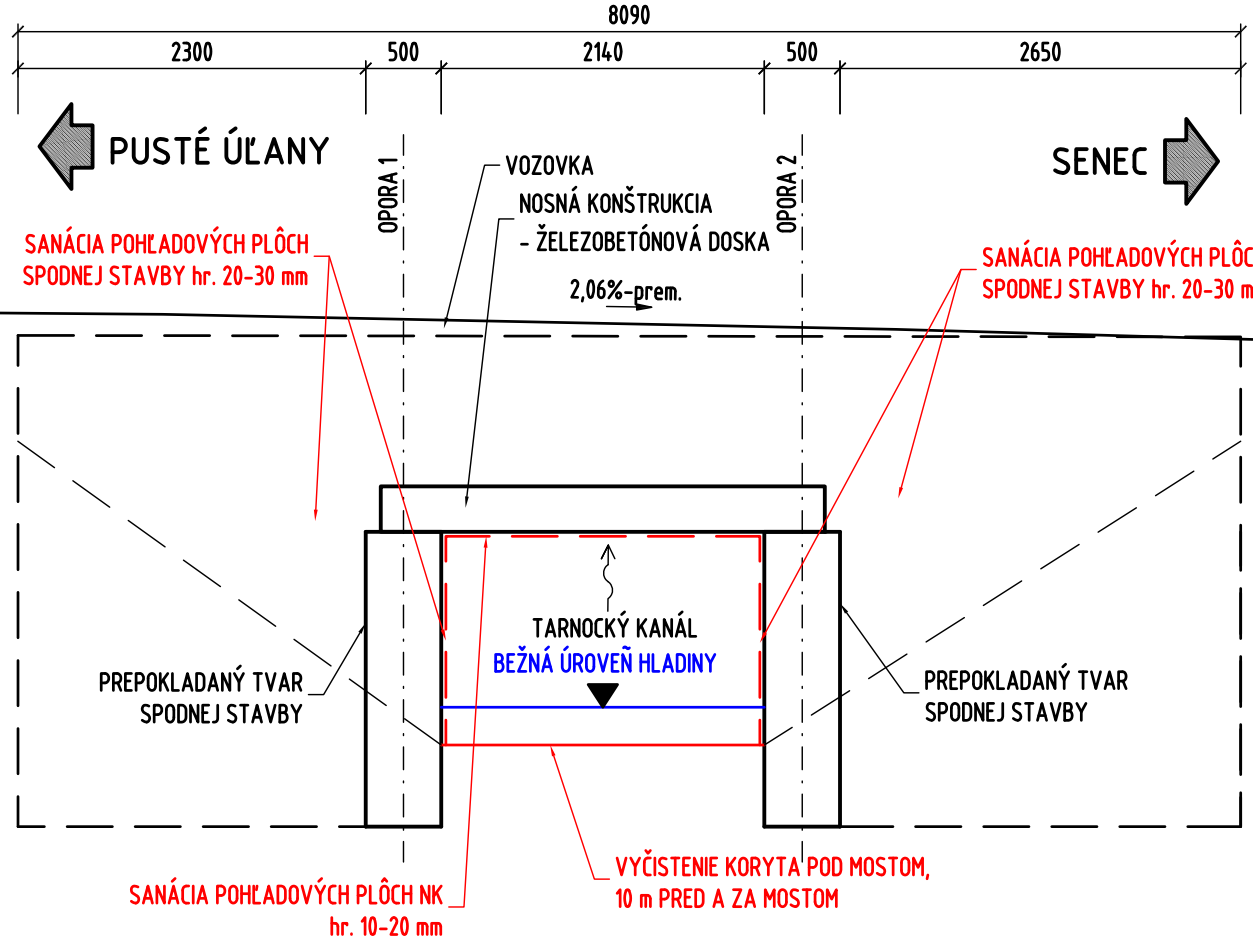

OZNAČENIE POUŽITÝCH MATERIÁLOV

PODKL. BETÓN POD ŽLABOVKY	C25/30 XF2 (SK)-CI 1,0-Dmax22-S3
SANÁCIA POHLADOVÝCH PLÔCH	XC4, XD3, XF1

OZNAČENIE BETÓNOV PODĽA STN EN 206+A2 (732403)

POZNÁMKY:

- 1) TVAR A ROZMERY SPODNEJ STAVBY, ZÁKLADOV A MOSTNÝCH KRÍDEL JE PREDPOKLADANÝ.
- 2) EXISTUJÚCI STAV BOL SKRESLENÝ NA ZÁKLADE GEODETICKÉHO A RUČNÉHO ZAMERANIA NA STAVBE A MOSTNÉHO LISTU. ZHOTOVITEĽ JE POVINNÝ SI PRED REALIZÁCIOU OVERIŤ TIETO ROZMERY NA STAVBE.
- 3) ÚPRAVY NA MOSTE BUDÚ PREBIEHAŤ VO VIACERÝCH ETAPÁCH PODĽA HARMONOGRAMU PRÁČ.
- 4) PRI REALIZÁCIÍ STAVEBNÝCH PRÁČ JE NUTNÉ REŠPEKTOVAŤ OCHRANNÉ PÁSMO VŠETKÝCH INŽINIERSKÝCH SIETÍ. V MIESTACH PREDPOKLADANÉHO KONTAKTU S PODZEMNÝM VEDENÍM IS JE NUTNÉ POSTUPOVAŤ PODĽA NARIADENÍ SPRÁVCU. VEDENIE VŠETKÝCH IS JE NUTNÉ PRED ZAČIATKOM STAVEBNÝCH PRÁČ VYTÝČIŤ. PRÁČE V BLÍZKOSTI IS BUDÚ VYKONÁVANÉ RUČNÝM SPÔSOBOM. TAKISTO JE NUTNÉ PRI POJAZDE STAVEBNÝCH MECHANIZMOV DBAŤ NA OCHRANU VZDUŠNÉHO VEDENIA V PRIESTORE STAVBY.
- 5) ZHOTOVITEĽ JE POVINNÝ SI PRED REALIZÁCIOU OVERIŤ VÝSKYT INŽINIERSKÝCH SIETÍ.
- 6) VŠETKY ROZMERY NOVÝCH PRVKOV MOSTA JE POTREBNÉ SI PRED VÝROBOU OVERIŤ PODĽA SKUTOČNOSTI NA STAVBE !!!

STAVEBNÝ OBJEKT:
201-00

STAVBA: Most cez potok Kalník medzi obcami P.Úľany a L.Dvor, M7444 - oprava	
OBJEDNÁVATEĽ: SUC TTSK	ZHOTOVITEĽ: CiDeCo
Správa a údržba ciest TTSK Bulharská 39, 918 53 Trnava	
CIDeCo, s.r.o. SNP 597/145 965 01 Žiar nad Hronom	
VYPRACOVAL: ING. MILAN KRAJČI	ZODP. PROJEKTANT: ING. MILAN KRAJČI
KRAJ: TRNAVSKÝ	OKRES: GALANTA
KATASTRÁLNE ÚZEMIE: PUSTÉ ÚĽANY	
NÁZOV OBJEKTU:	M7444, Most cez potok Kalník medzi obcami P.Úľany a L.Dvor
PRÍLOHA:	PREHL'ADNÝ VÝKRES - NOVÝ STAV
STUPEŇ:	ZPD
DÁTUM:	03/2022
FORMÁT:	4x A4
MIERKA:	1:100; 50
Č. PRÍLOHY	PARÉ:
	4.