


DOČASNÉ DOPRAVNÉ ZNAČENIE

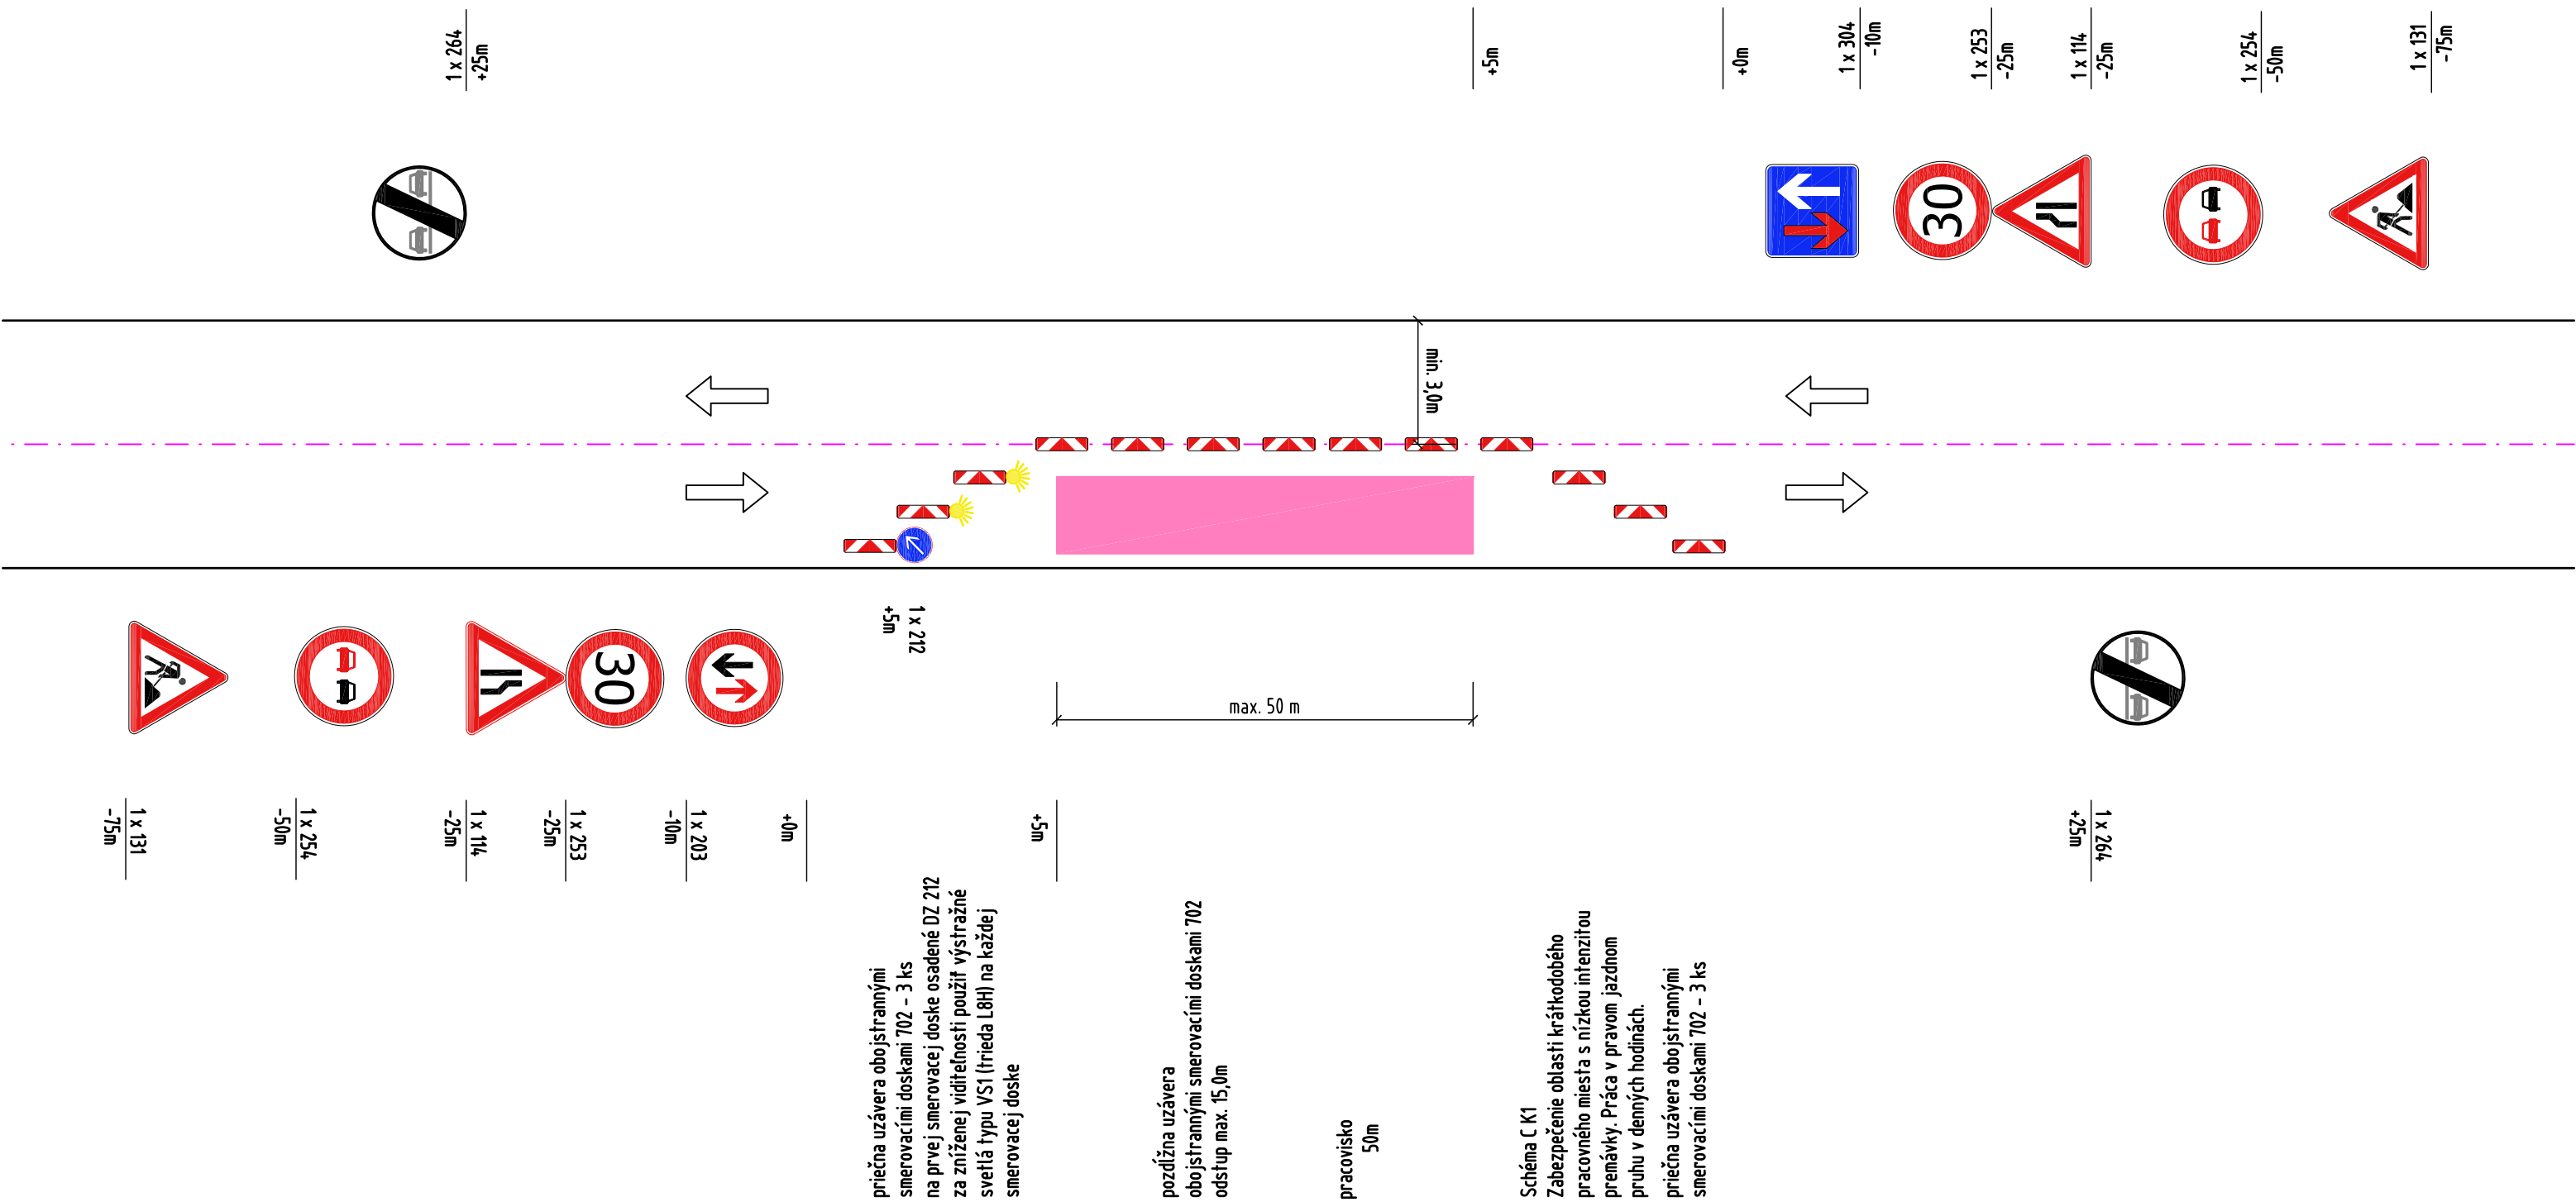

STAVEBNÝ OBJEKT:

201-00

STAVBA:

Most cez potok Kalník medzi obcami P.Úľany a L.Dvor,
M7444 - oprava

OBJEDNÁVATEL:



Správa a údržba ciest TTSK

Bulharská 39, 918 53 Trnava

ZHOTOVITEL:



CiDeCo, s.r.o.
SNP 597/145
965 01 Žiar nad Hronom

VYPRACOVAL:

ING. MILAN KRAJČI

Krajčí

ZODP. PROJEKTANT:

ING. MILAN KRAJČI

Krajčí

KRAJ: TRNAVSKÝ

OKRES: GALANTA

KATASTRÁLNE ÚZEMIE: PUSTÉ ÚĽANY

NÁZOV OBJEKTU:

M7444, Most cez potok Kalník
medzi obcami P.Úľany a L.Dvor

PRÍLOHA:

DOČASNÉ DOPRAVNÉ ZNAČENIE

STUPEŇ:

ZPD

DÁTUM:

03/2022

FORMÁT:

3x A4

MIERKA:

-

Č. PRÍLOHY

PARÉ:

6.