


ÚPRAVA NIVELETY

Podrobný podélný profil: TRASA 1-5 M 1:250/25
Rozsah: km 0,00000 - km 0,06373

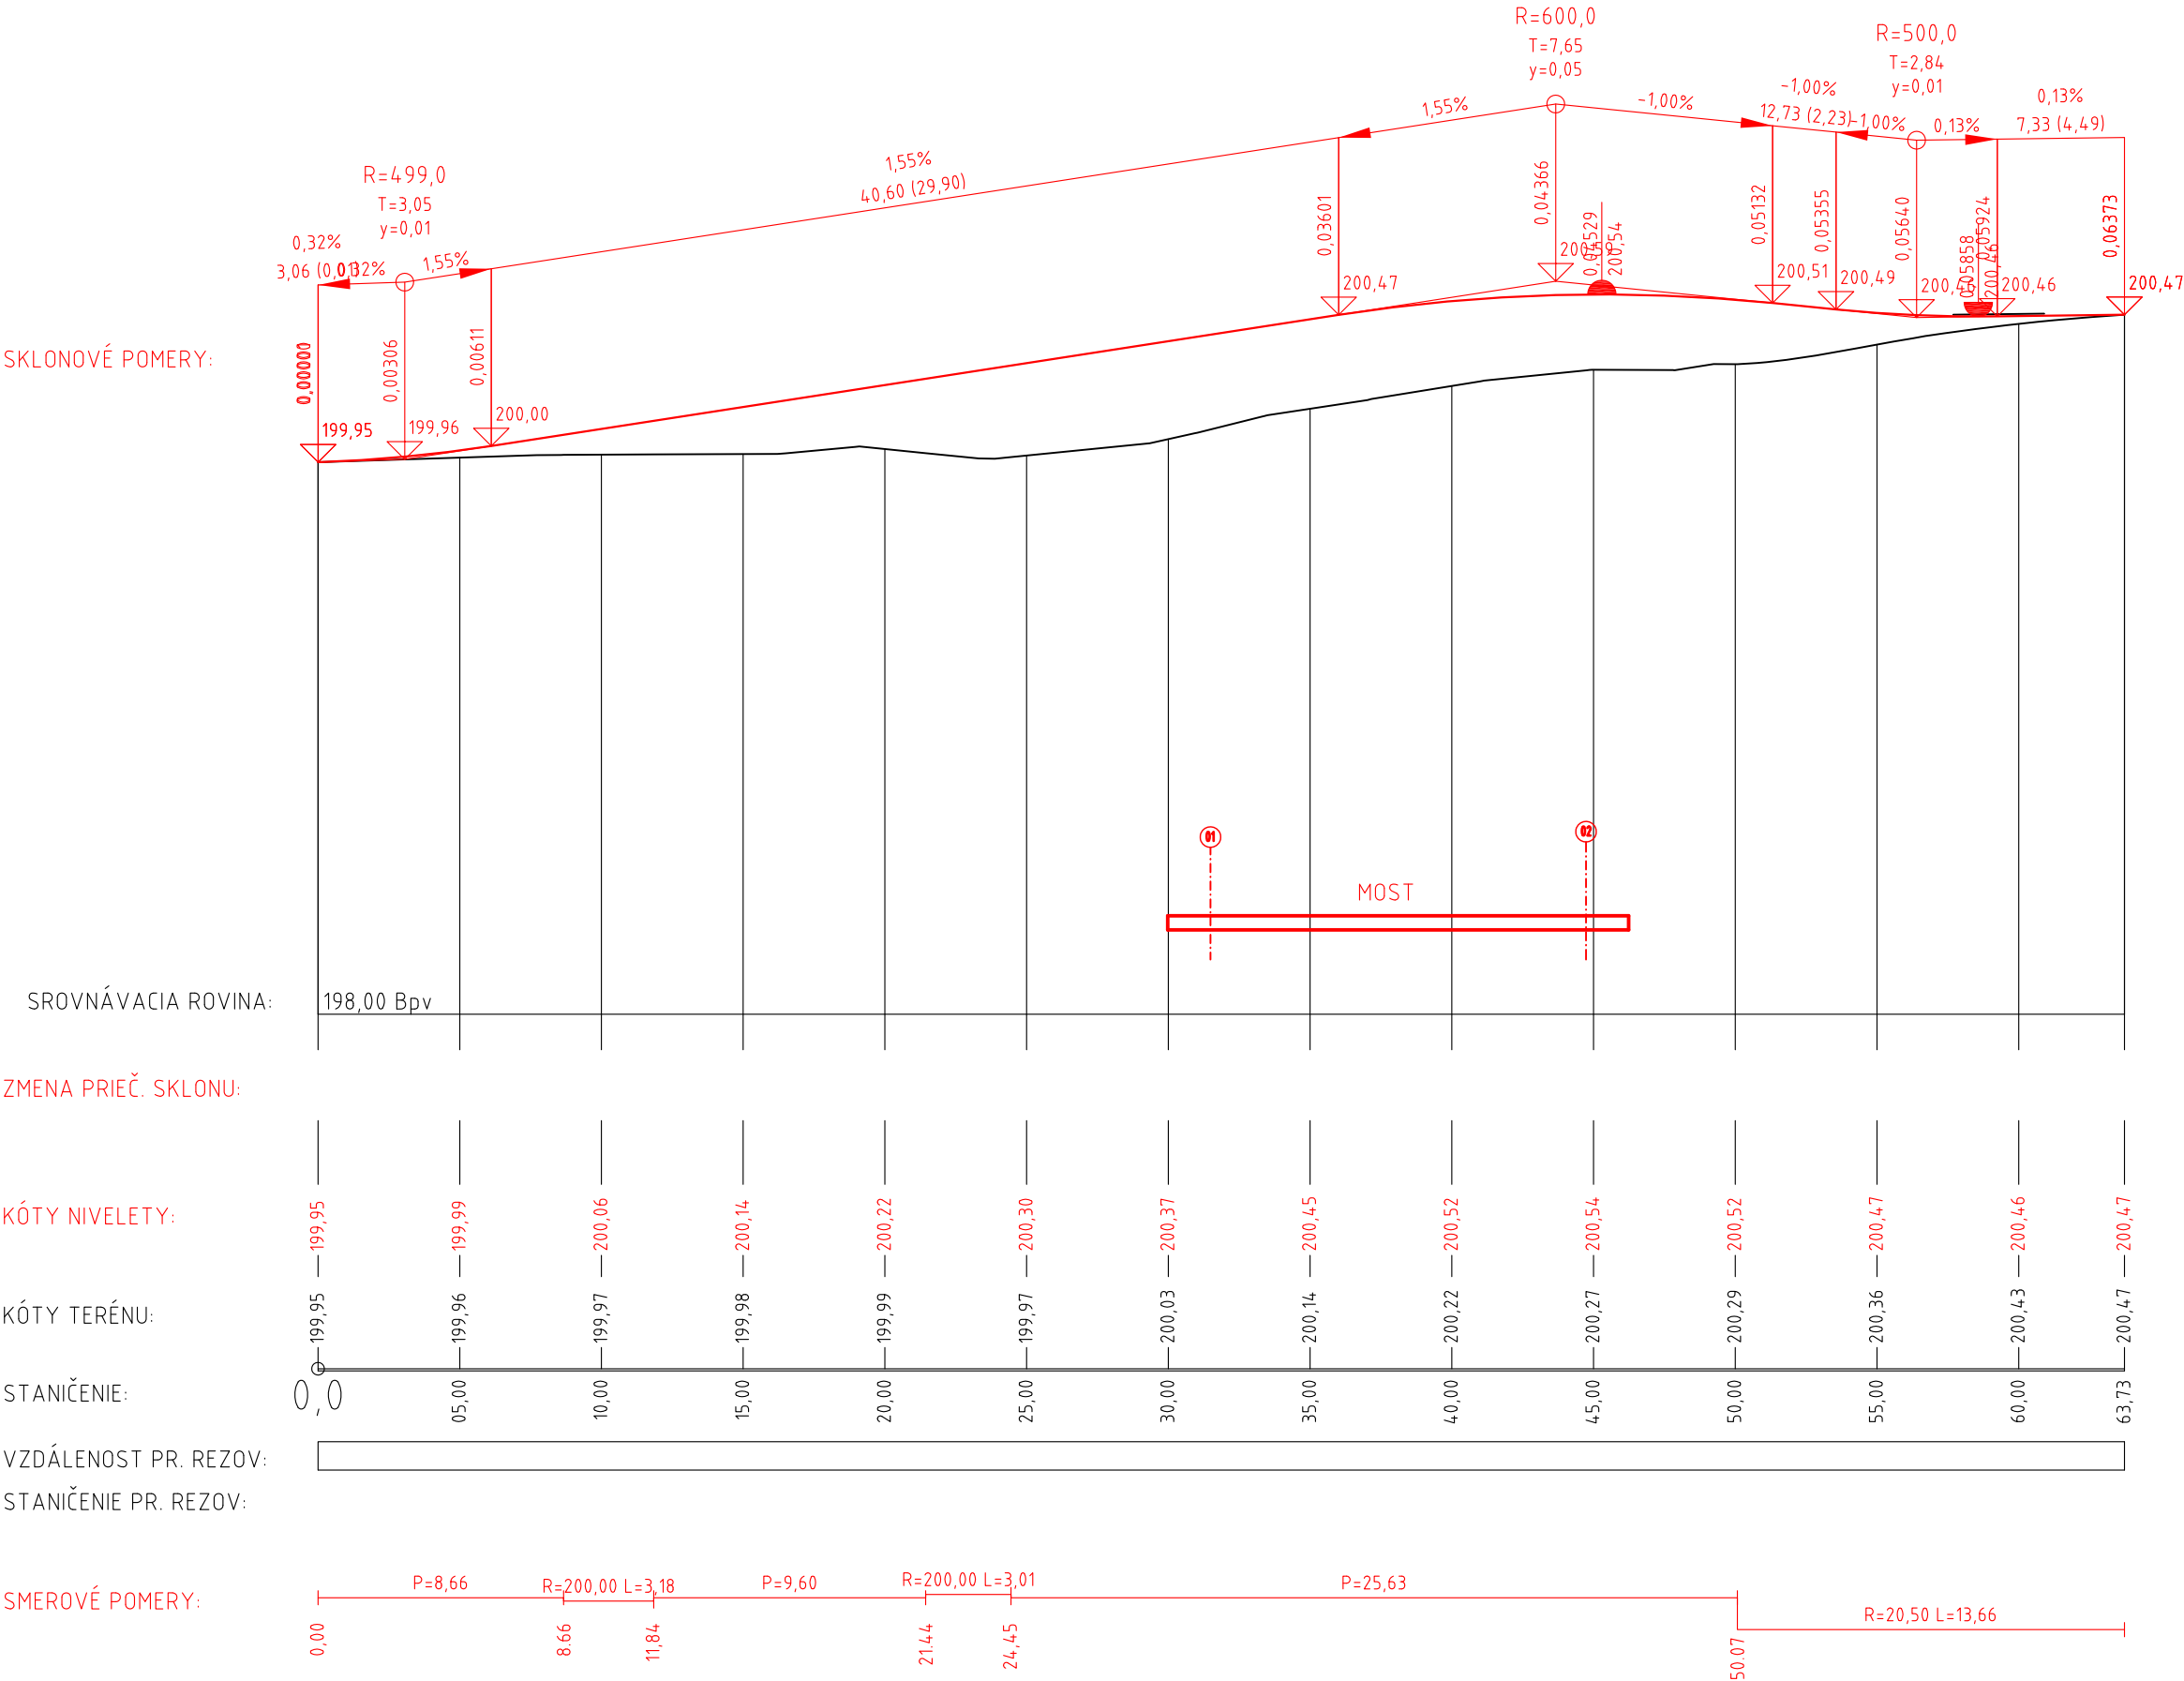


OKRES: TRNAVA
KRAJ: TRNAVSKÝ
KATASTRÁLNE ÚZEMIE: HORNÉ OREŠANY

STAVBA:

Rekonštrukcia M5931, Most cez potok
v Horných Orešanoch

INVESTOR:

 Správa a údržba ciest TTSK
Bulharská 39, 918 53 Trnava

<div>ZHOTOVITEĽ:</div> <div></div> <div>cam-am project, s.r.o. J. Kozáčka 13, 960 01 Zvolen</div>	vypracoval	ING. M. KRAJČI		dátum	07/2021
	zodp. projektant	ING. M. HAJDÓNY		stupeň	ZPD, DRS
	objekt:	201-00 M5931 MOST CEZ POTOK V HORNÝCH OREŠANOCH		mierka	1:250; 25
	príloha:	ÚPRAVA NIVELETY		č.prílohy:	paré :
			5.		