


PÔDORYS - IZBA Č. 309,  
STARÝ STAV BÚRACIE PRÁCE,  
M 1:50

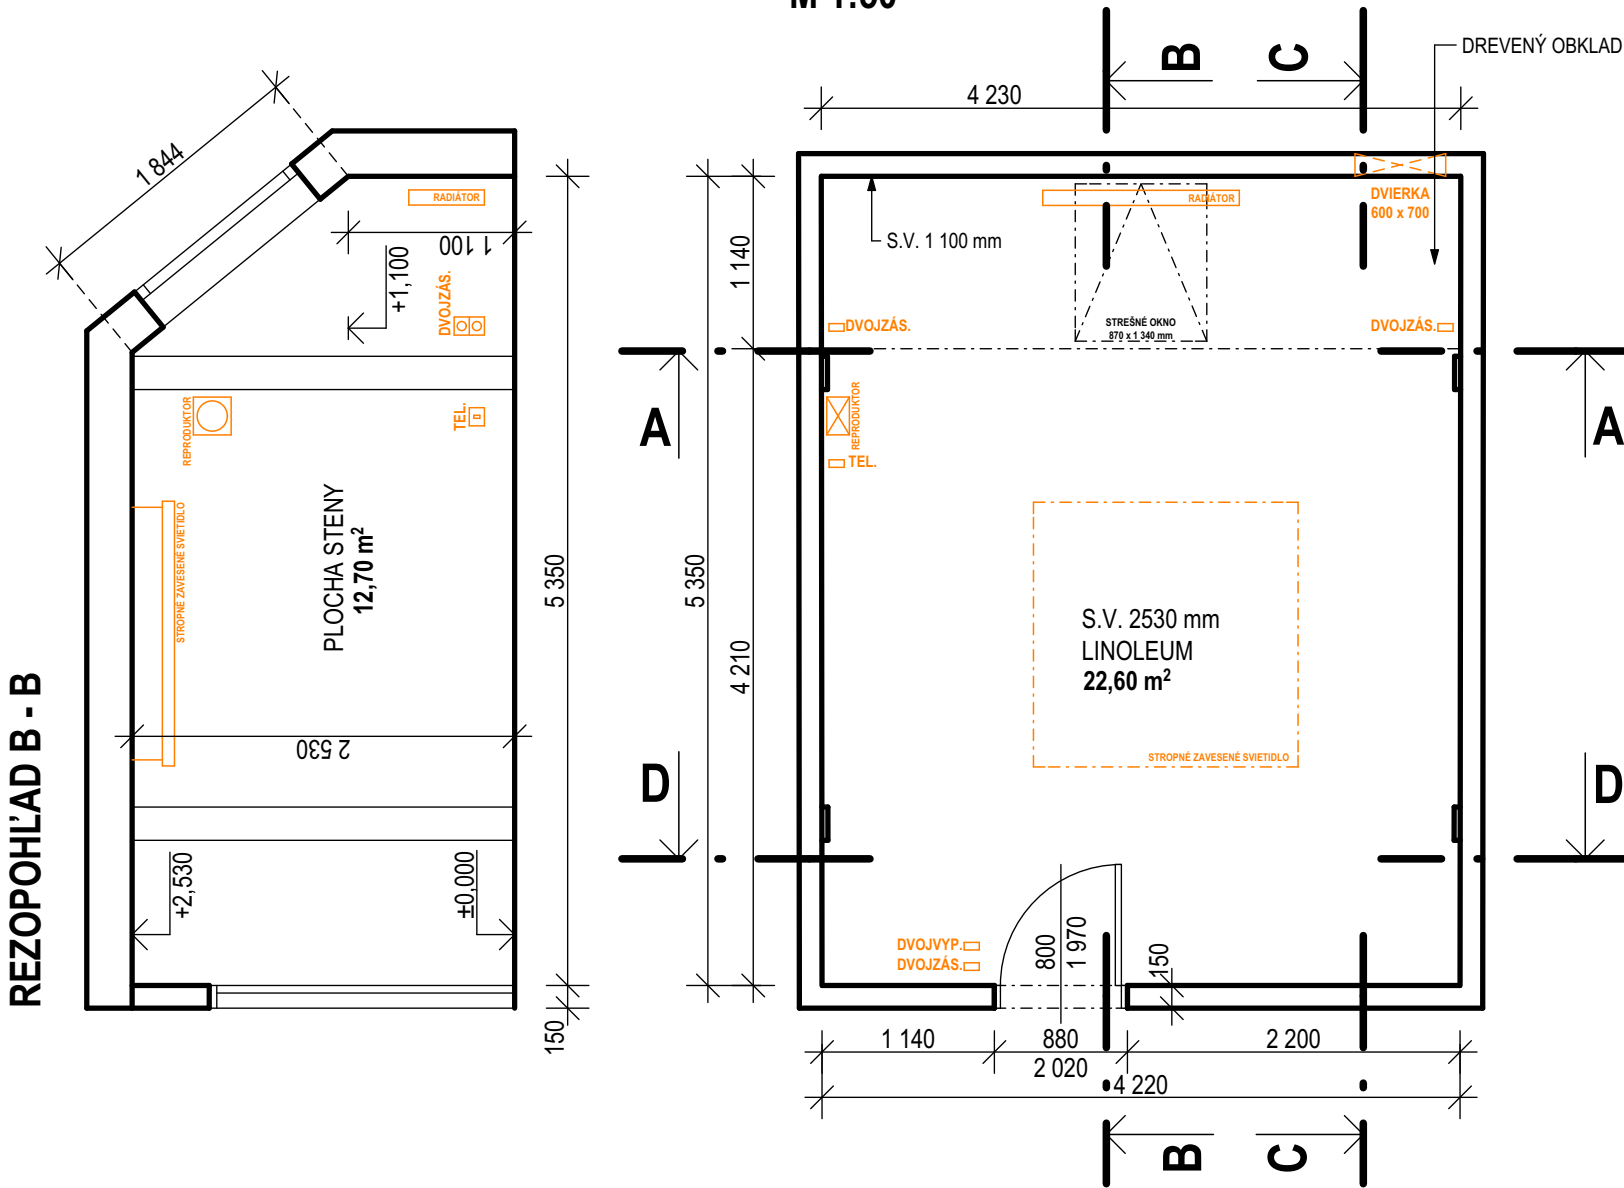


BÚRACIE PRÁCE:


- DEMONTÁŽ DVERÍ, ZÁRUBNE A PRAHU
- DEMONTÁŽ STROPNÉHO SVIETIDLA
- DEMONTÁŽ VŠETKÝCH ZÁSUVIEK
- DEMONTÁŽ VŠETKÝCH VYPÍNAČOV
- DEMONTÁŽ REPRODUKTORA
- DEMONTÁŽ RADIÁTORA
- DEMONTÁŽ STREŠNÉHO OKNA
- DEMONTÁŽ DREVENÉHO OBKLADU V ŠIKMEJ ČASTI IZBY
- ODSTRÁNIŤ PODLAHOVÚ KRYTINU - LINOLEUM

■ BÚRACIE PRÁCE  
■ NOVÉ KONŠTRUKCIE

REZOPOHĽAD D - D

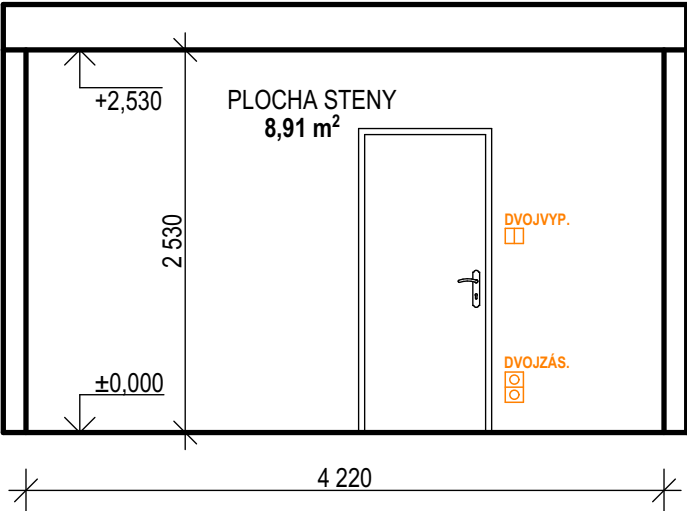

REZOPOHĽAD A - A

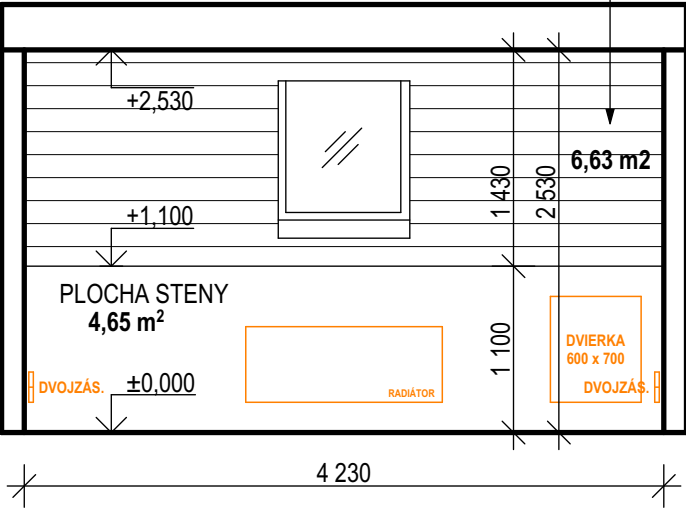

IZBA Č. 309

POZNÁMKA:  
STENY V SAMOTNÝCH IZBÁCH NIE SÚ NA SEBA KOLMÉ

Ing.arch. Ján Kunec, Prostějovská 44, 080 01 Prešov  
e-mail: jankunec@gmail.com

Vypracoval :	Zodpovedný projektant :	Hlavný projektant :	Autor projektu :
Ing. Jan Parimucha	Ing. arch. Ján Kunec	Ing. arch. Ján Kunec	Ing. arch. Ján Kunec
Investor : Katolícka univerzita v Ružomberku, Žilinská cesta 1644/21, 034 01 Ružomberok			
Názov stavby : REKONŠTRUKCIA UBYTOVACIEHO ZARIADENIA V KŇAZSKOM SEMINÁRI V KOŠICIACH			
Časť : E.1 - dokumentácia stavebných objektov, ASR			
Obsah výkresu : PÔDORYS - IZBA Č. 309, STARÝ STAV BÚRACIE PRÁCE			

Dátum : APRÍL 2022
Stupeň : Dokumentácia skutočného vyhotovenia stavby
03