




# PODORYS PODKROVIE – KANAL M=1:100

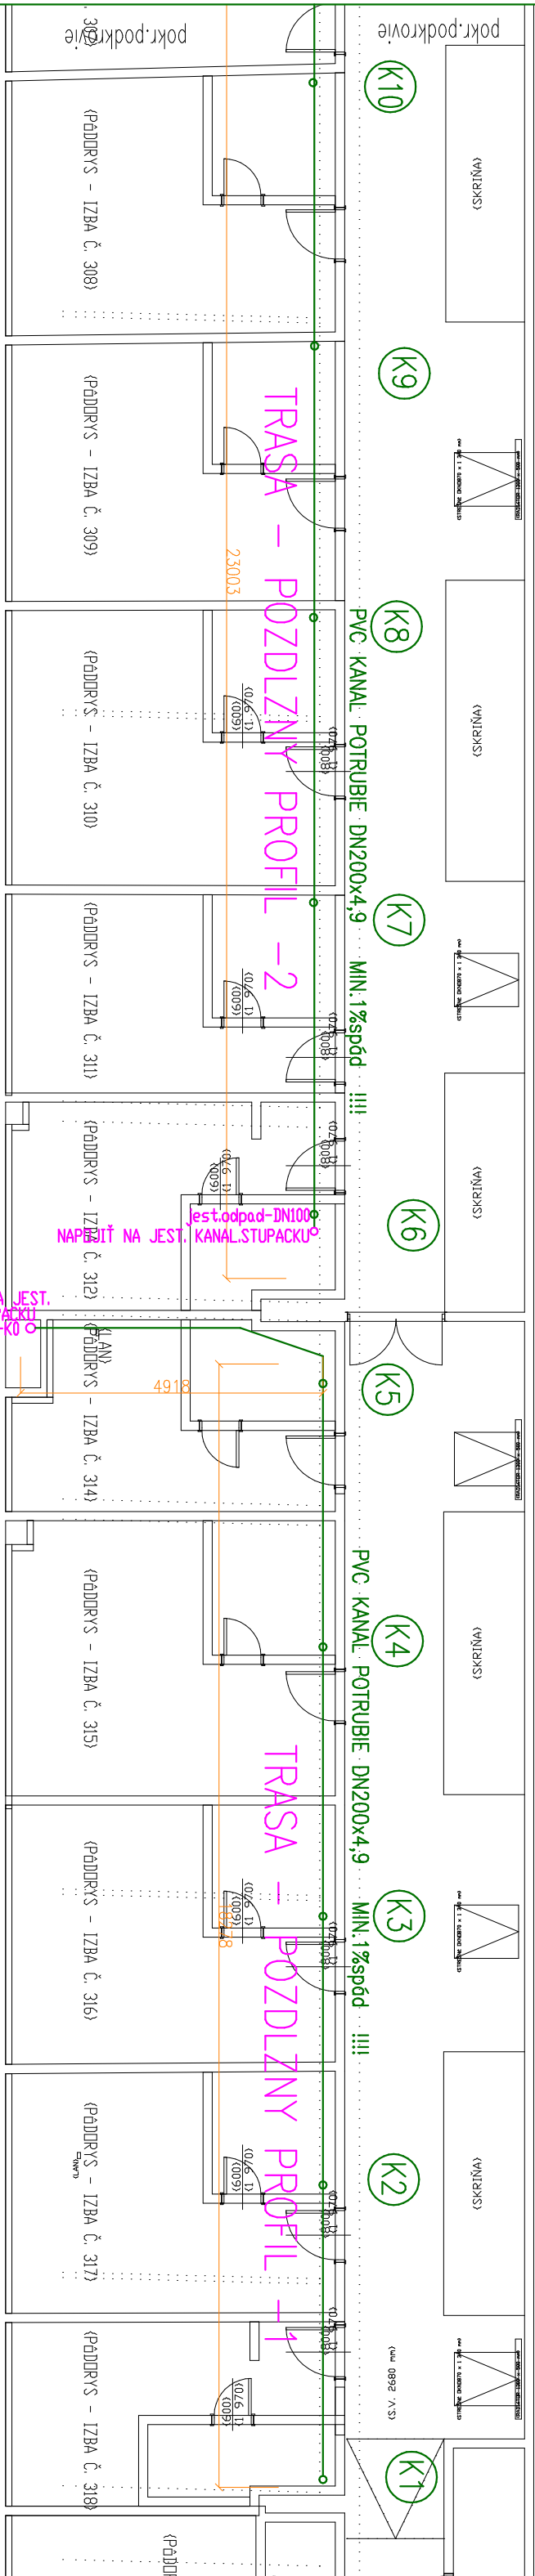

# POZDŁNY PROFIL -1

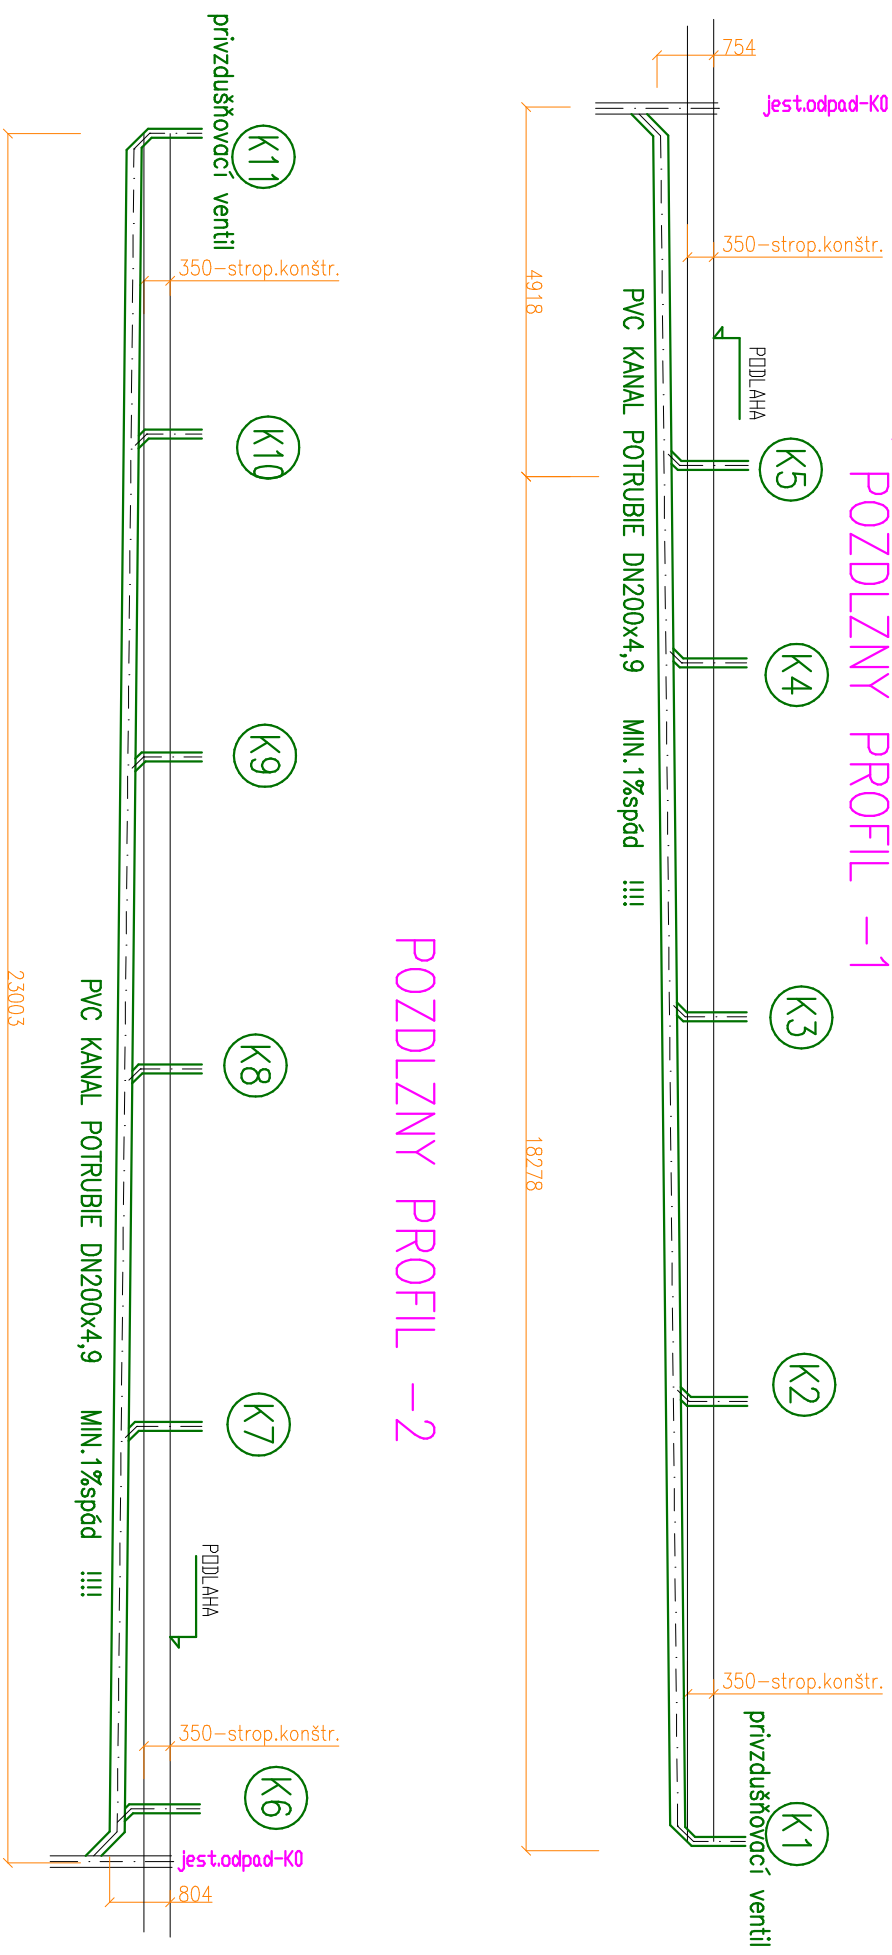

## POZDŁNY PROFIL -2

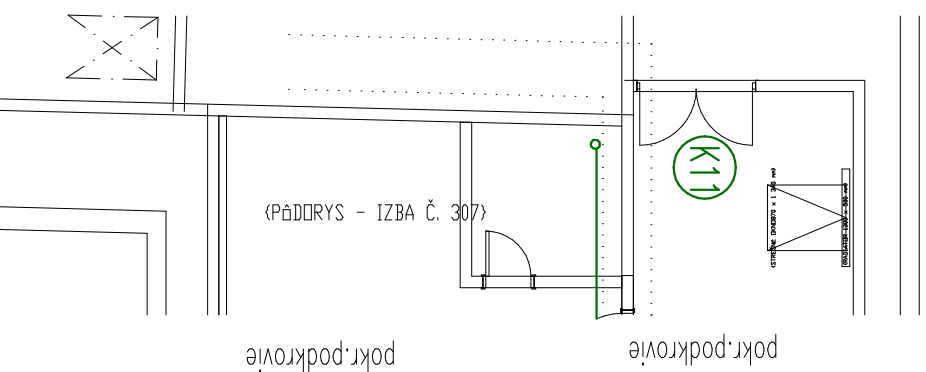

ZODP.PROJEKTANT, VYPRACOVAL, KRESLIL Ing. M. KALINA		INVESTOR Katoľická univerzita v Ružomberku Žilinská cesta 1644/21 034 01 Ružomberok		STAVBA REKONŠTRUKCIA UBÝTOVACIEHO ZARIADENIA V KNÁZSKOM SEMINÁRI V KOŠICIACH		Miesto STAVBY Hlavná ul. č. 91, 040 01 Košice		Časť E.4 Zdravotníctvo (návrh novej kanalizácie)		OBSAH PÔDORYS – KANAL, POZD.L.PROFIL	
Ing. Martin KALINA Autorizovaný stavebný inžinier 17. novembra 134 080 01 Prešov kalina.m@post.sk		STUPEŇ D no US	FORMÁT A4	MIERKA 1:100	Č. ZAKAZKY 2204-7	Č. VÝKRESU 2					
		Č. SÚPRAVY									

## UPOZORNENIE

## Vyspravenie rýh, otvorov pre potrubie rieši ASR