


VYPRACOVAL:	ING. KOMANICKÝ	STAVBA:	Komanický, s.r.o.		
PROJEKTANT:	ING. KOMANICKÝ	OBJEKT:	J.BORODÁČA 17, PREŠOV		
ZODP. PROJEKTANT:	ING. KOMANICKÝ	ČASŤ:	0905 296 928		
VEDÚCI PROJEKTANT:	ING.ARCH. KUINEC	OBSAH:	SCHÉMA ZAPOJENIA R411		
		DATA:	04/2022	FORMÁT:	A4
		STUPEŇ:	DRS	ZAK. Č.:	
		KÓTY V:	/	PRÍL.Č.:	4
		MIERKA:	/		

INVESTOR: KATOLICKÁ UNIVERZITA V RUŽOMBERKU

ROZVODNICA OCELOPLECHOVÁ ZAPUSTENÁ OEZ LETOHRAD – 56 MODULOV

ELEKTRICKÁ SIŤ: 3/N/PE 50Hz AC 400/230V TN-S

ZÁKLADNÁ OCHRANA PRED ZASAHOМ EL. PRÚDOM: IZOLOVANÍМ ŽIVÝCH ČASŤÍ, KRYTÍМ OCHRANA PRED ZASAHOМ EL. PRÚDOM PRI PORUČHE: SAMOC. ODPJOJENÍМ NÁPAJANIA, PRÚD. CHRANIČOМ KRYTÍE: IP 30

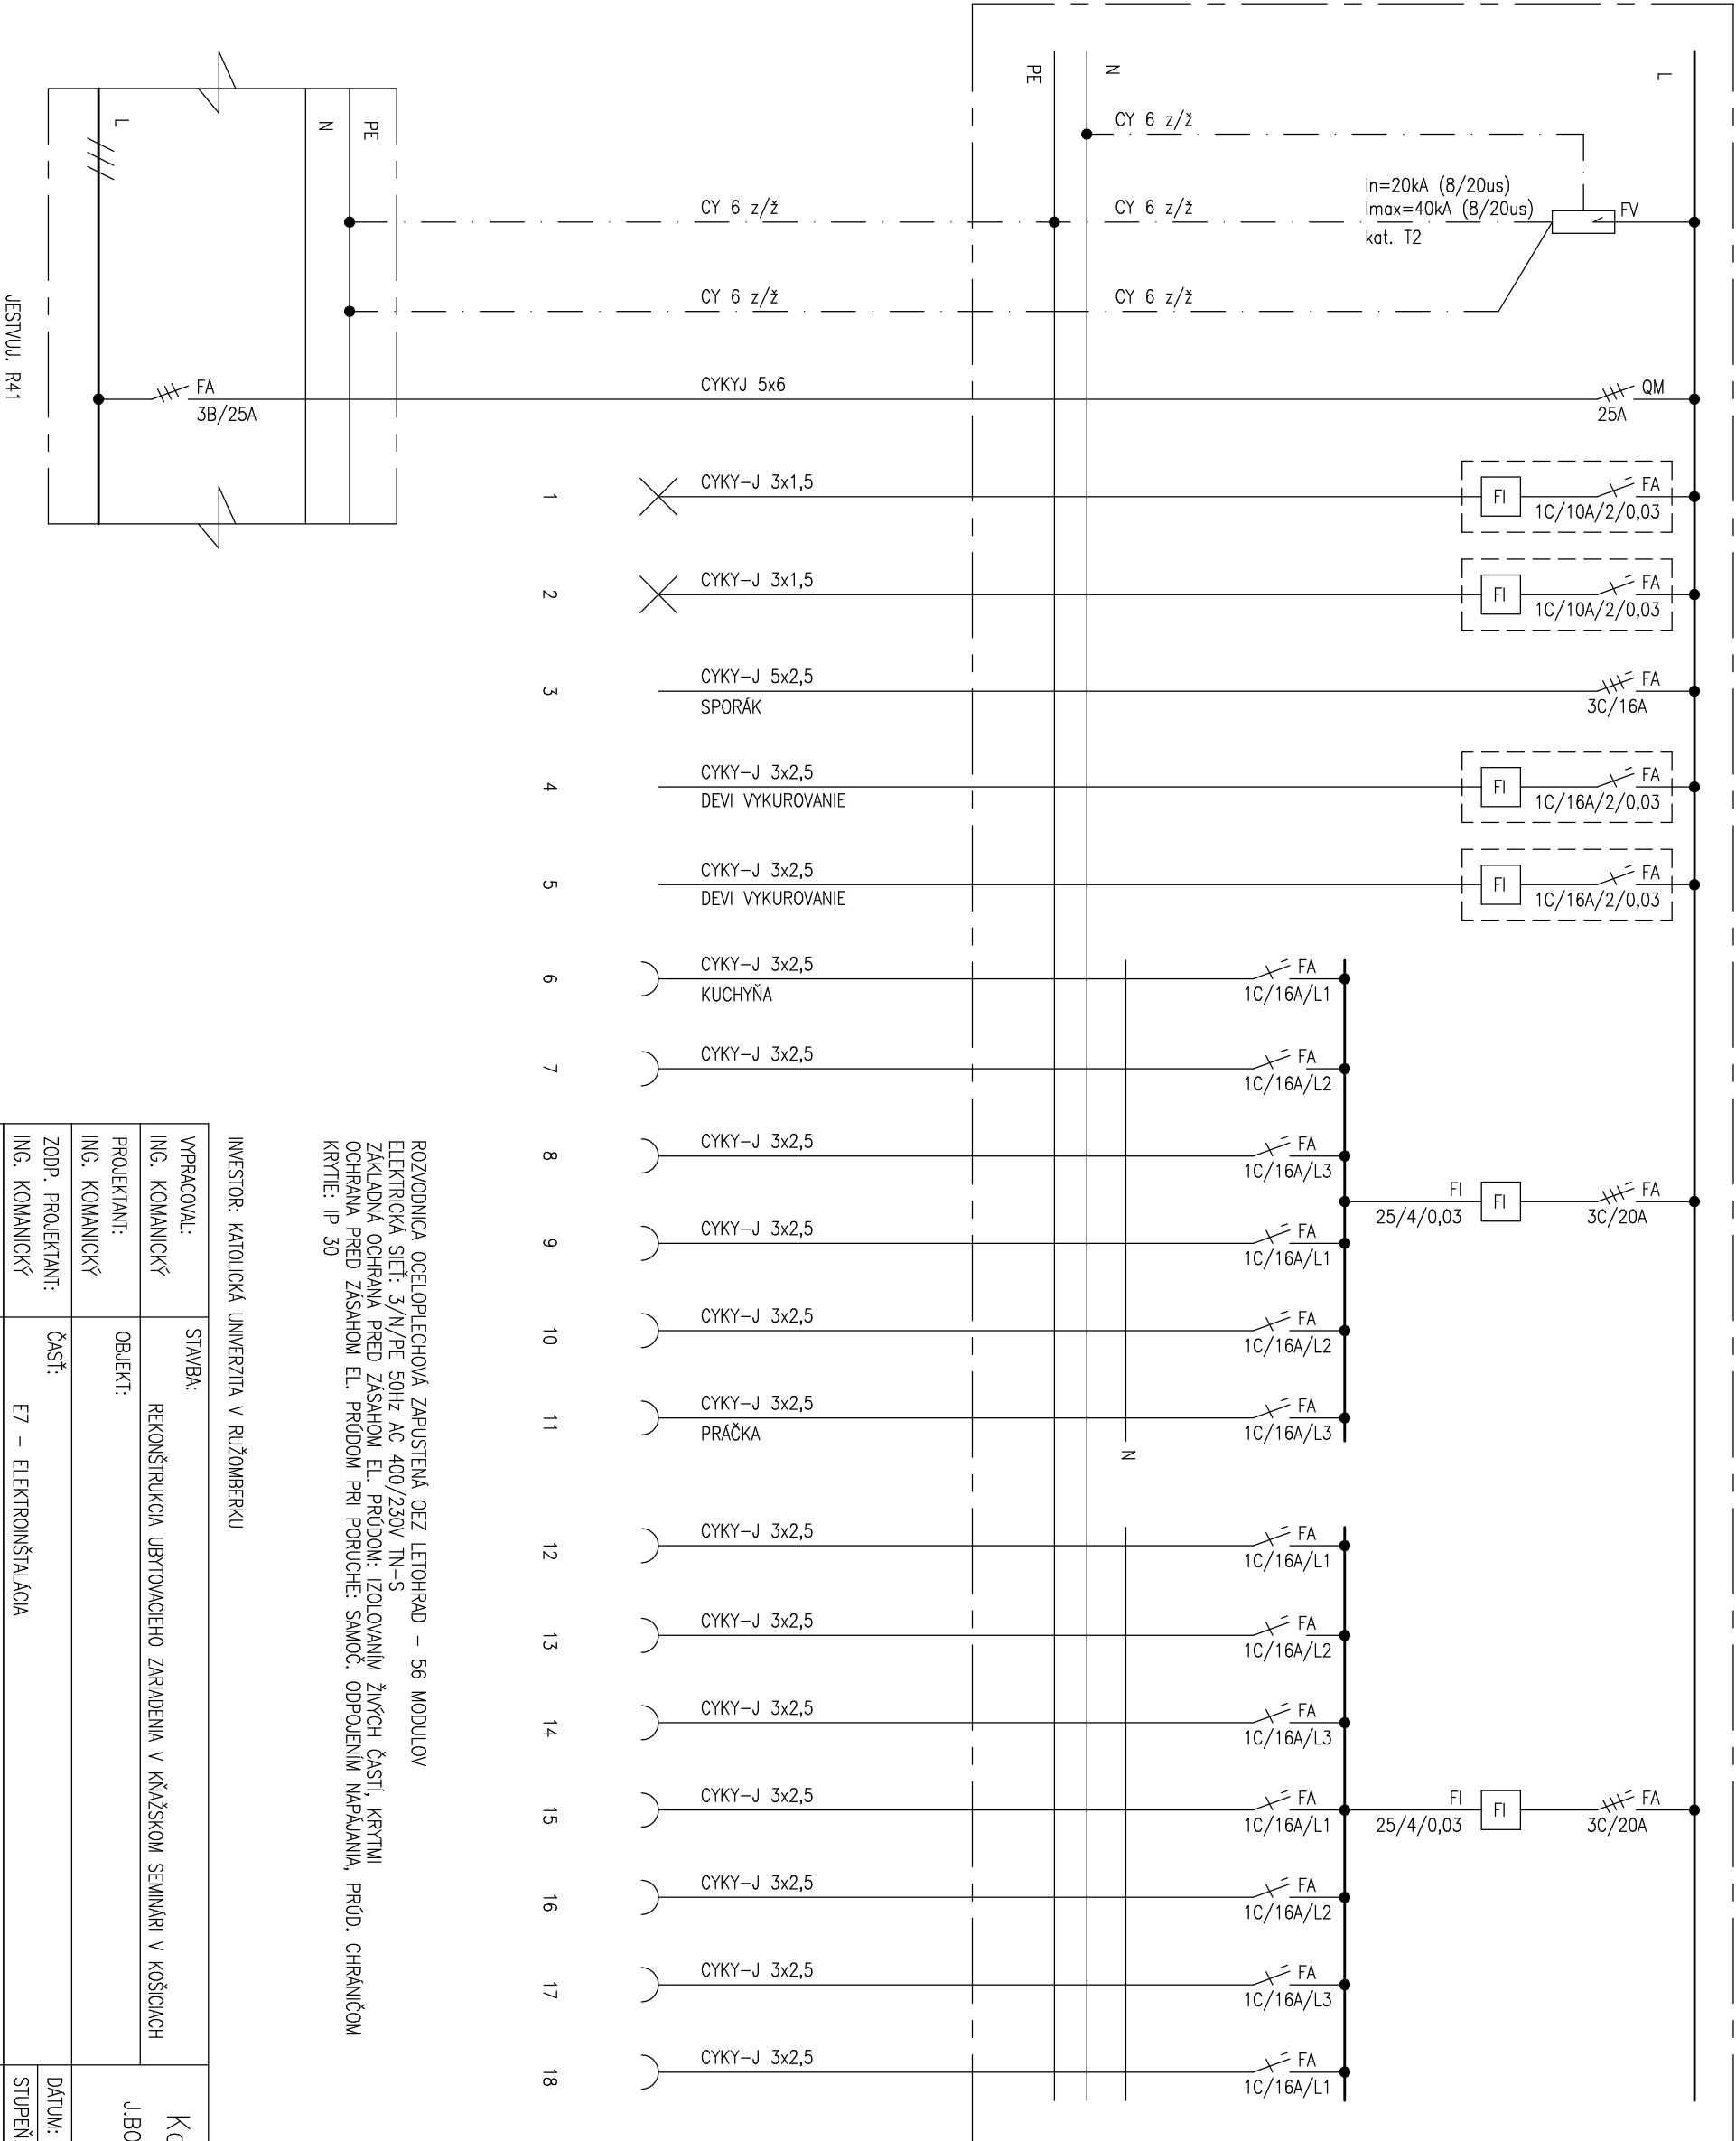

JESTVUJ. R41