
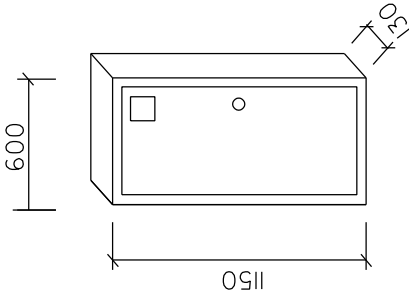


RS 2

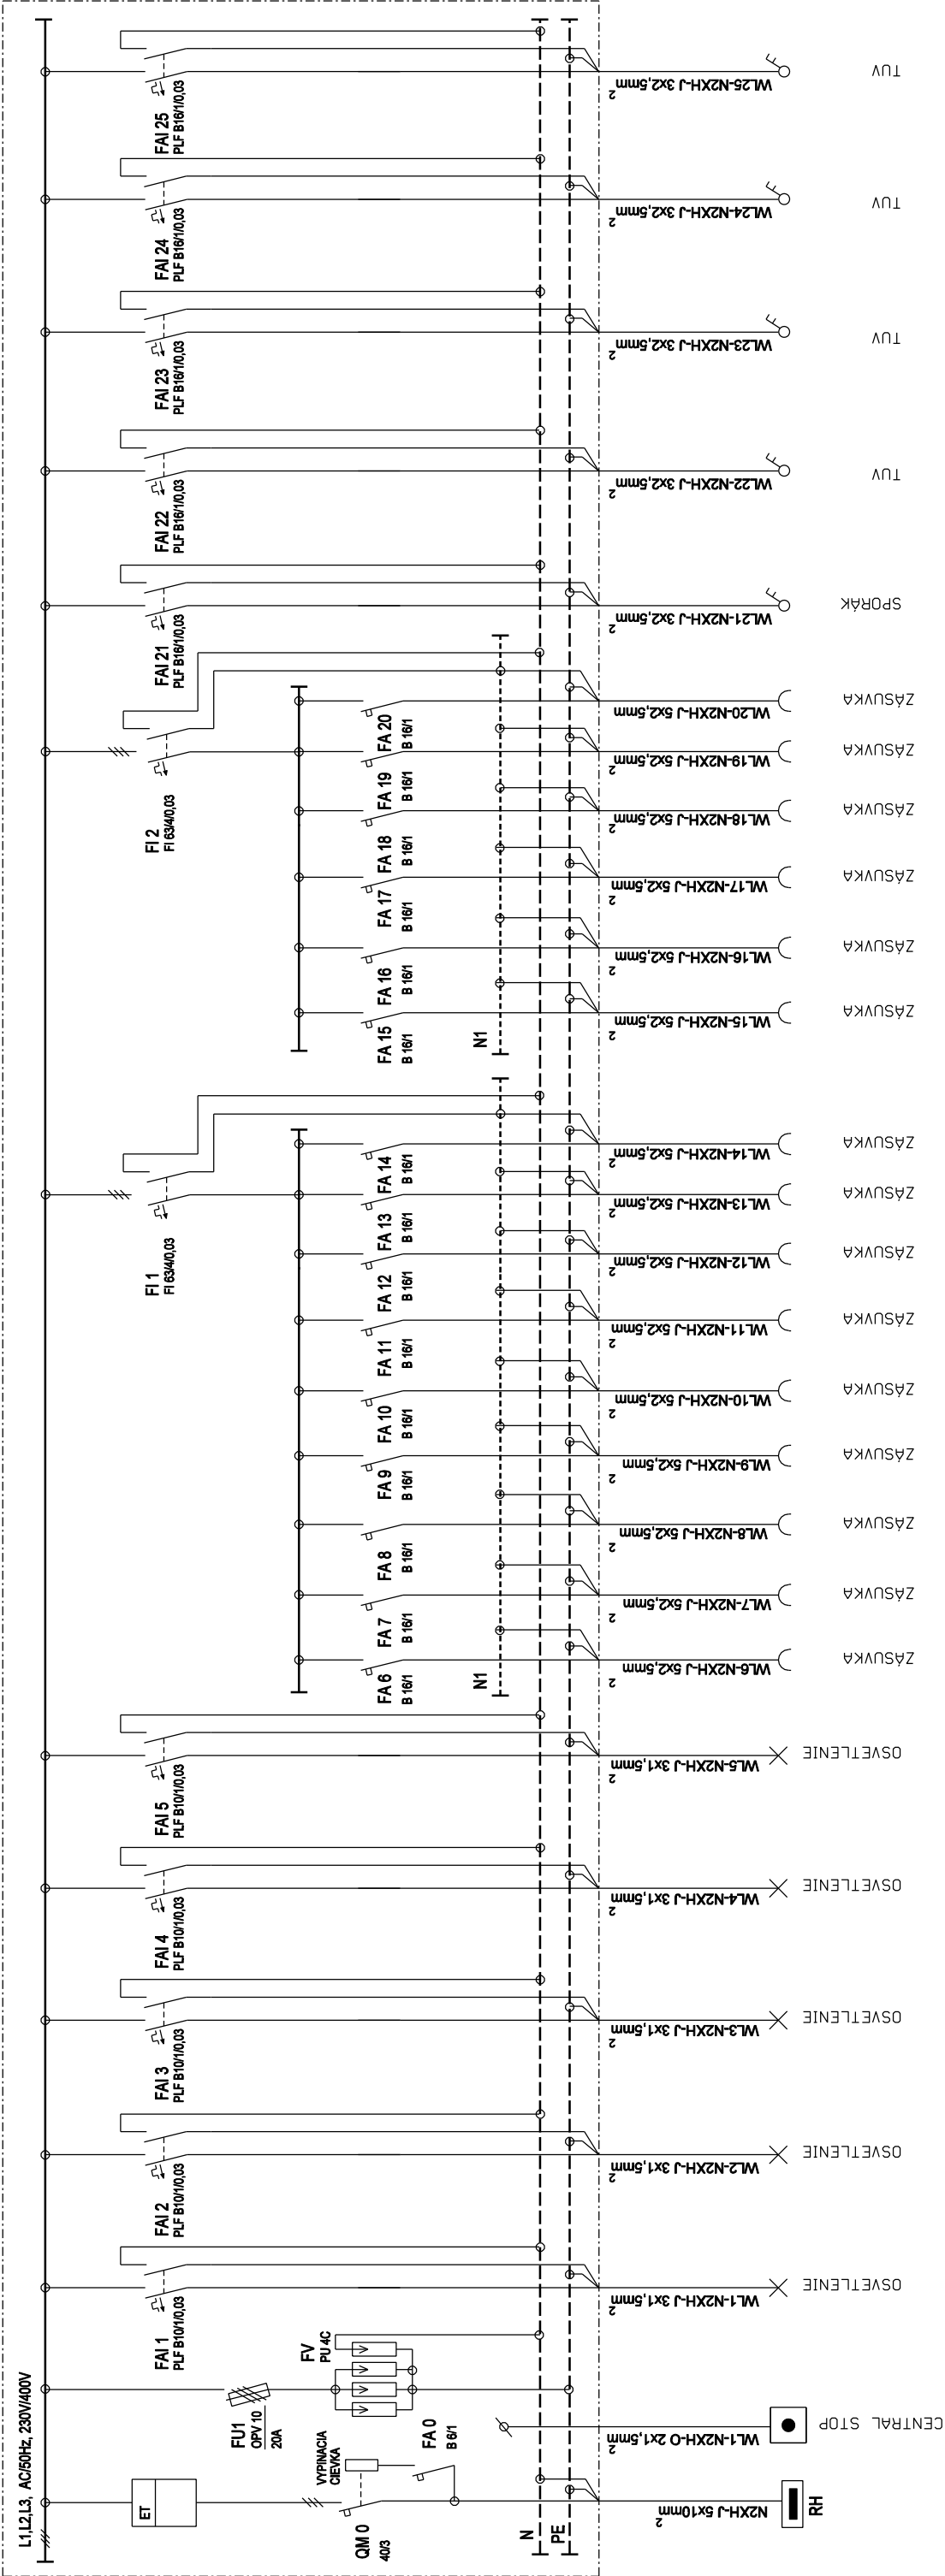

TECHNICKÉ ÚDAJE ROZVÁDZAČA RS2:

- ROZVÁDZAČ RS2 JE PLASTOVÝ ROZVÁDZAČ ZAPUSTENÝ
- TYP VBF-U-5/120-C 120M zapustená IP30 plné dvere
- ROZMERY: 1150x600x130
- NAPÁŤOVÁ SÚSTAVA: 3 NPE AC 50Hz/230V/400V
- ROZVODNÁ SIET': TN-S
- KRYTIE : IP 65/20
- INŠTALOVANÝ VÝKON: P_i=20 kW
- SÚČASŤNÝ VÝKON : P_p=12kW
- OCHRANA PRED URAZOM EL. PRÚDOM :
- PŘIPOJENIE SAMOČINNÝM ODPOJENÍM NÁPÁJANIA
- V NORMÁLNEJ PREVÁDZKE -IZOLOVANÍM, KRYTÍM,
- DOPLNKOVÁ OCHRANA: PRÚDOVÝMI CHRÁNIČMI
- PRÍVOD: Z HORA
- VÝVODY: Z HORA

ZODPOVEDNÝ PROJEKTANT		PROJEKTANT	
ING. IVAN BELÁK		MARIÁN HORKA GOLIANOVSKÁ 45, 94907 NITRA tel.: 0918 897 808	
MIESTO VÝSTAVBY:	MIESTO VÝSTAVBY: ŠKOLSKÁ ULICA, VEĽKÝ LAPÁŠ KATASTR. ÚZEMIE: VEĽKÝ LAPÁŠ, p.č. 996/17, 996/8	ROZŠÍRENIE KAPACITY MŠ VEĽKÝ LAPÁŠ	
INVESTOR:	OBEC VEĽKÝ LAPÁŠ, VEĽKÝ LAPÁŠ 488, VEĽKÝ LAPÁŠ, 95104		
STAVBA:			
STUPEŇ PD:	PROJEKT PRE STAVEBNÉ POVOLENIE	FORMÁT: 2x A4	PEČIATKA A PODPIS:
PROFESIA:	ELEKTROINŠTALÁCIA	MIERKA: 1:75	
OBJEKT:	MATERSKÁ ŠKOLA	VÝKRES Č.:	
PREDMET VÝKRESU:	ROZVÁDZAČ RS 2	2	
			PARÉŠADA:
			03/2021

