
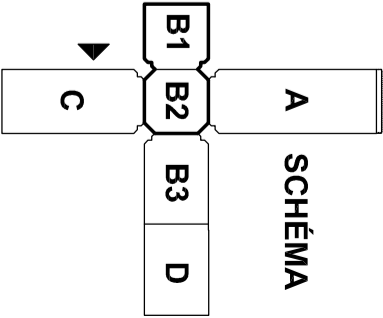


LEGENDA MIESTNOSTI:

Č. M.	NAZOV MIESTNOSTI	PLOCHA m²
2.01	CHODBA SO SCHODISKAMI	23.26
2.02	DENNÁ MIESTN. /KANCELARIA ZAMESTN.	32.79
2.03	WC PRE ZAMESTNANCOV	4.34
2.04	UPRATAVOVÁČKA	3.00
2.05	VÝDAL STRAVY	11.44
2.06	JEDALEN	38.55
2.07	CHODBA	34.81
2.08	ŠATŇA	34.81
2.09	HYGIENICKE ZAZEMIE - DETI	16.61
2.10	HYGIEN. ZAZEMIE - UČITEĽKY	8.07
2.11	TRIEDA + HERNA	74.8+78.7
2.12	SPÁLŇA	49.55
2.13	SKLAD	9.26
2.14	CHODBIČKA	9.26

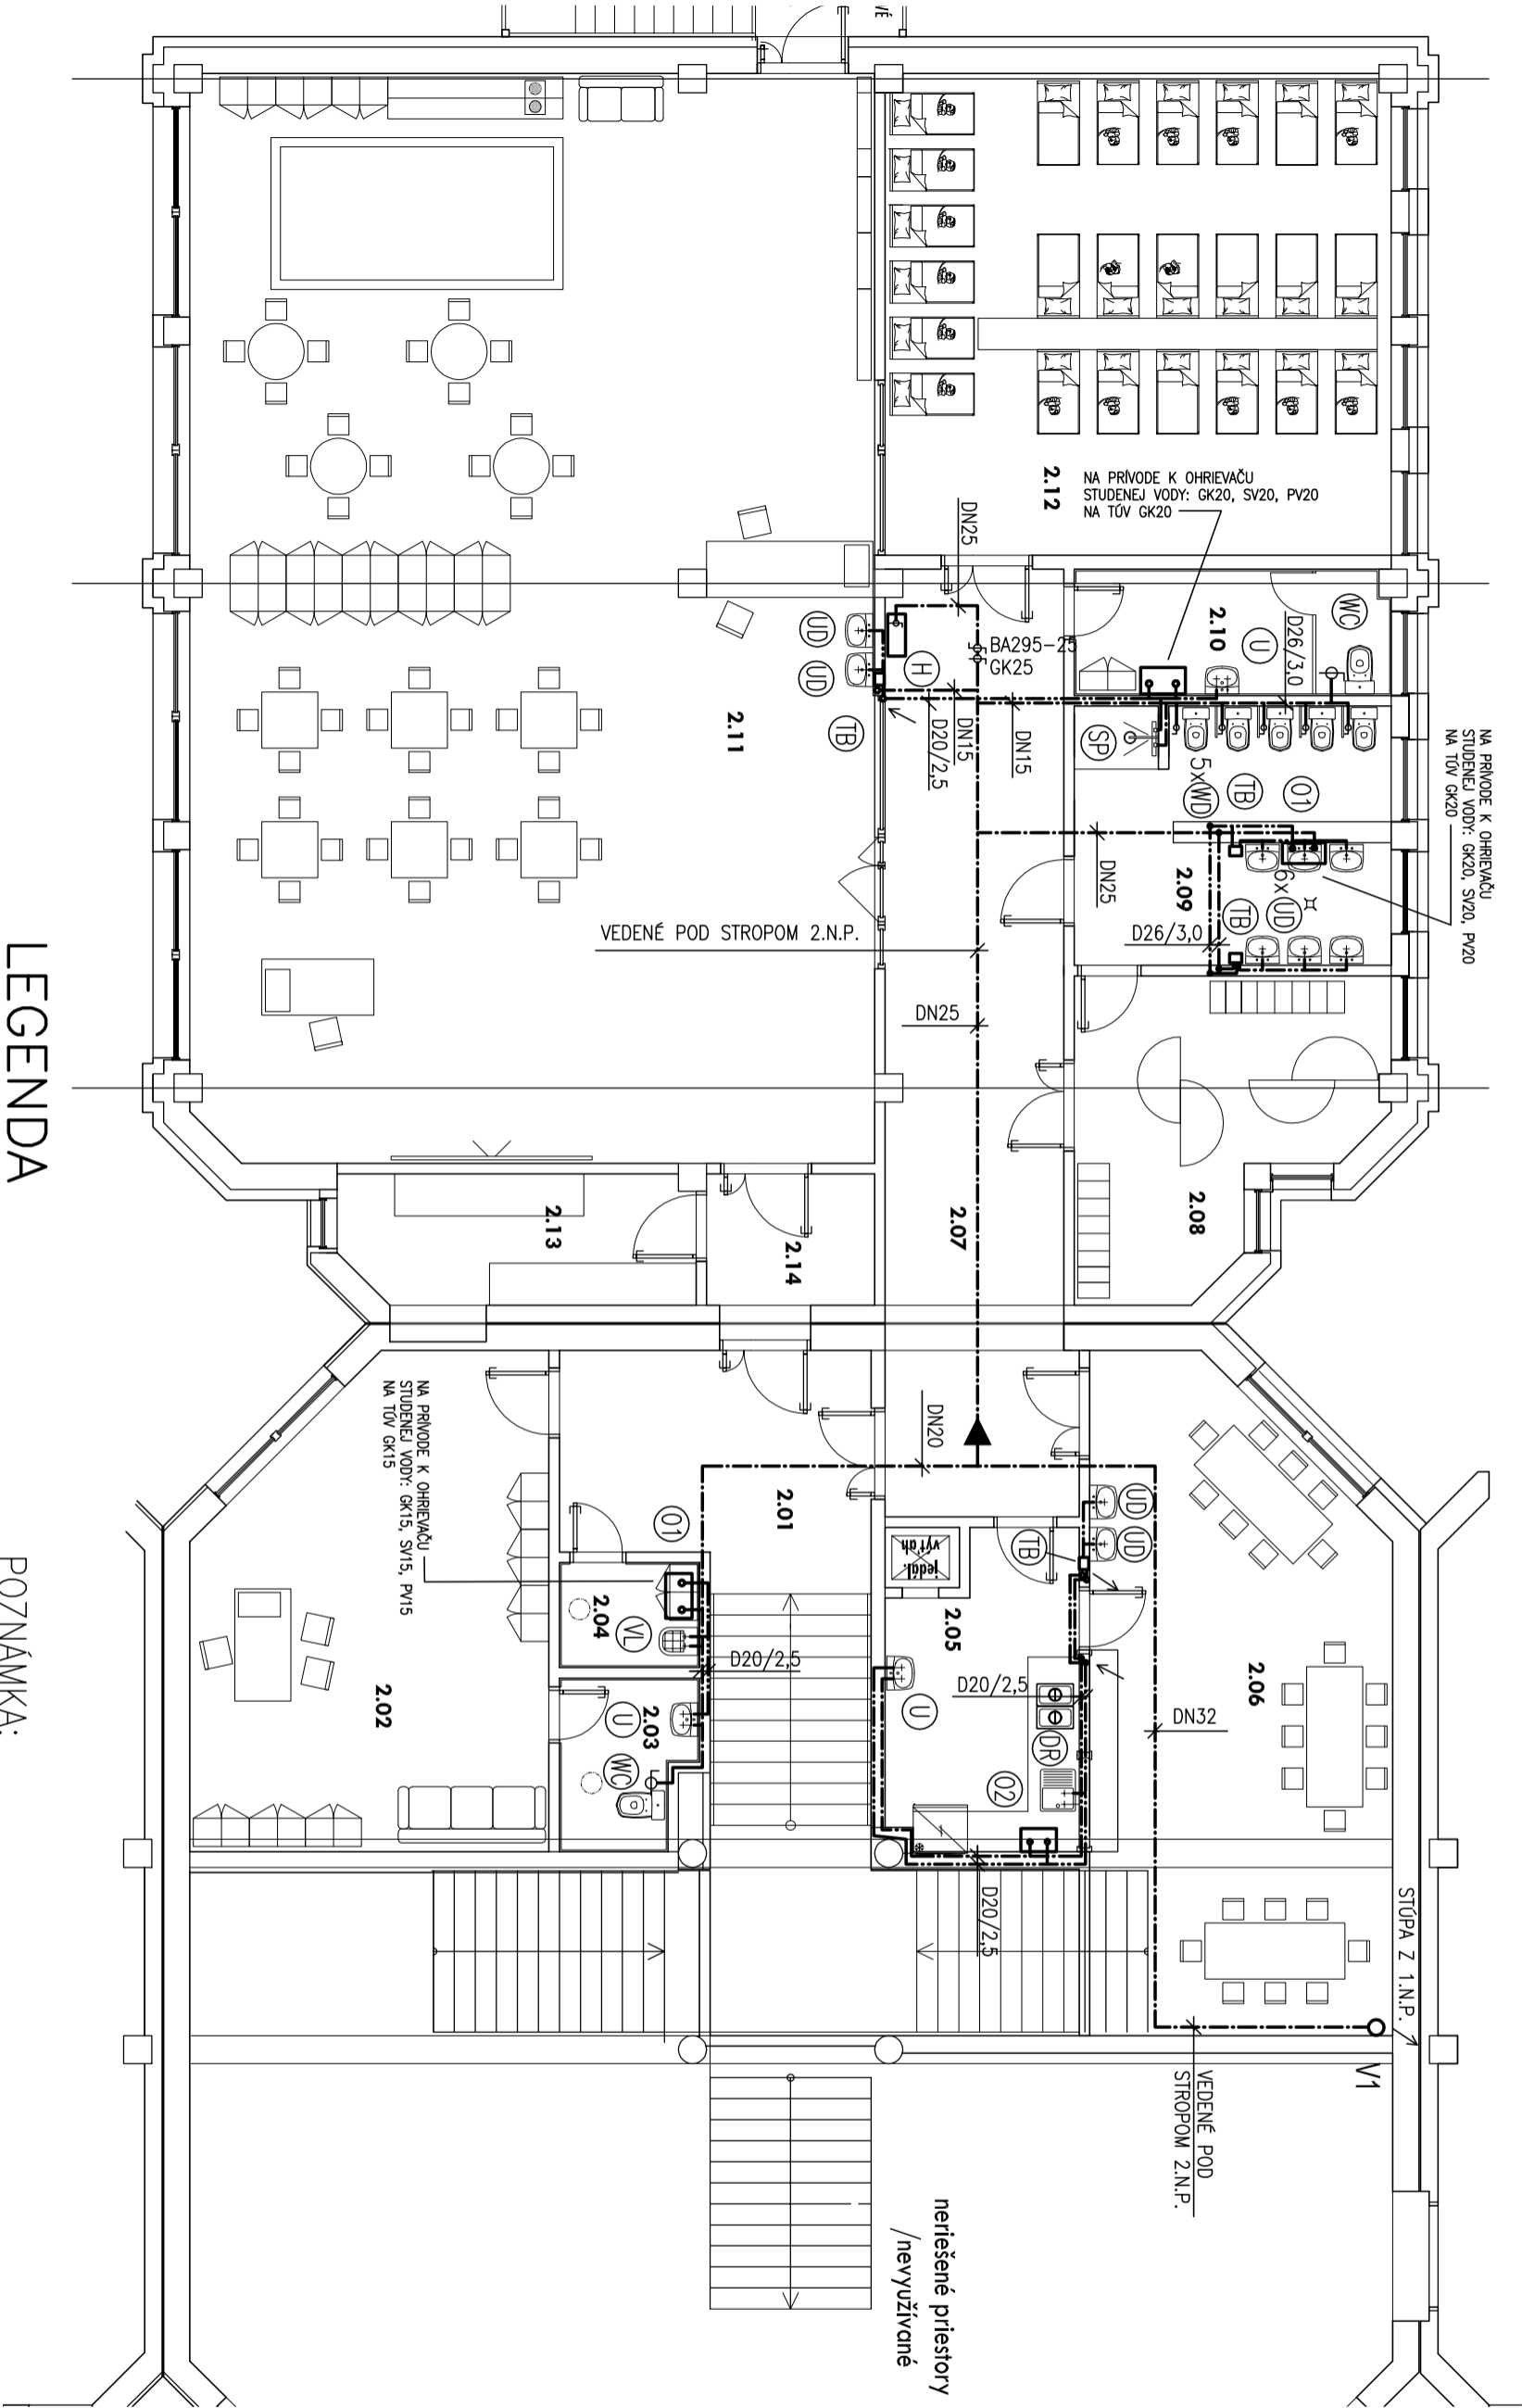

## LEGENDA

STUDENÁ VODA  
TEPLÁ VODA

### POZNÁMKA:

PRI VYHOTOVENÍ NOVÝCH OTVOROV ČEZ NOSNÉ KONŠTRUKCIE JE NUTNÉ ODSÚHLASIŤ S PROJEKTANTOM STATIKY!!

LEGENDA ZARIADOVACÍCH PREDMETOV VIĎ TS.

POZNÁMKA:  
LEGENDA ZARIADOVACÍCH PREDMETOV VIĎ TECHNICKÁ SPRÁVA

Názov stavby: MATERSKÁ ŠKOLA LAPÁŠIK		Ing.Pálffy Ivan Muráňho 25 949 11 Nitra	
Investor: OBEC VEĽKÝ LAPÁŠ 488		IČO : 40687392 Mobil :0905/513 304	
Miesto stavby K.ú. VEĽKÝ LAPÁŠ č.499, P.č. 996/8, 996/17		Dátum: 03/2017	
Profesia: SO 301.3 - ZDRAVOTECHNIKA		Meritko: 1:100	
Projektant: Ing.Ivan Pálffy		Stupeň PD: PSP	
Zodp. projektant: Ing.Ivan Pálffy		Číslo výkresu: K1	