



VSÁKOVACIE ZARIADENIE - Napojenie EKODREN/DRENBLOK na dažďovú kanalizáciu s odvetraním do šachty DN400


REZ 1-1M 1:25

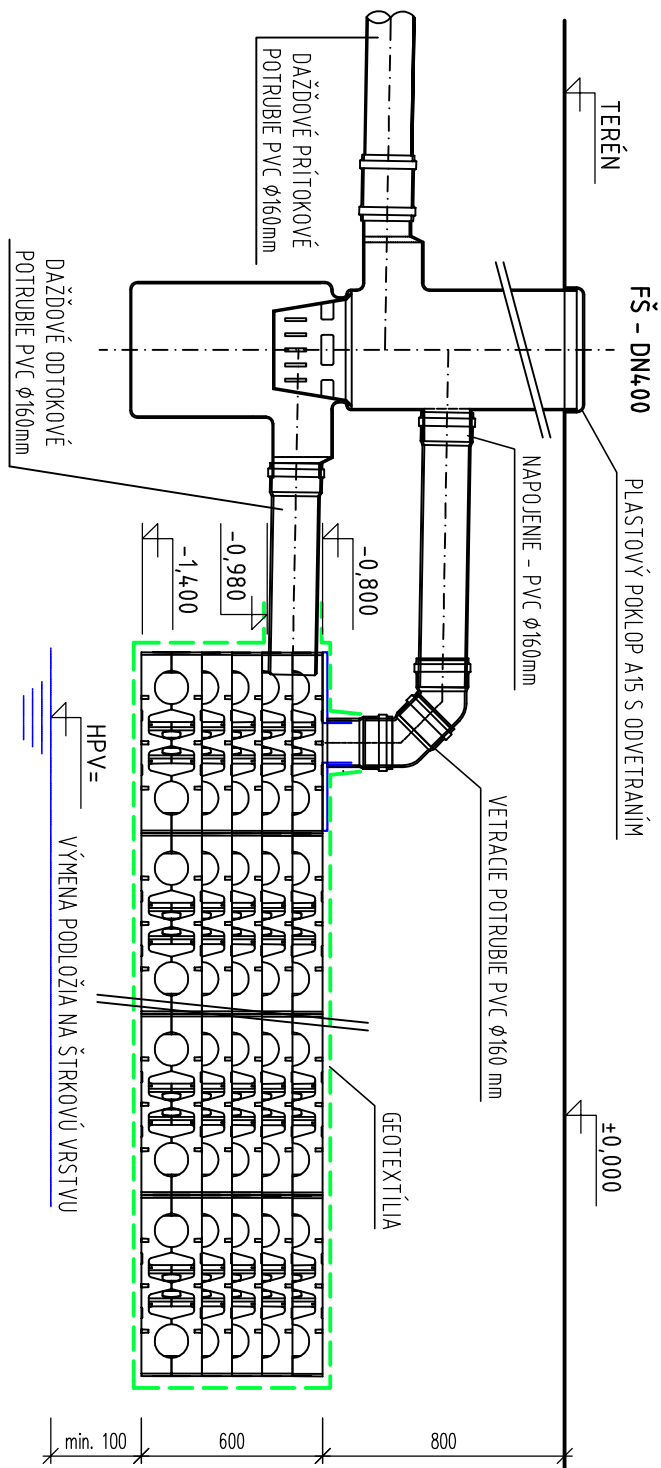

PÖDORYS M 1:25

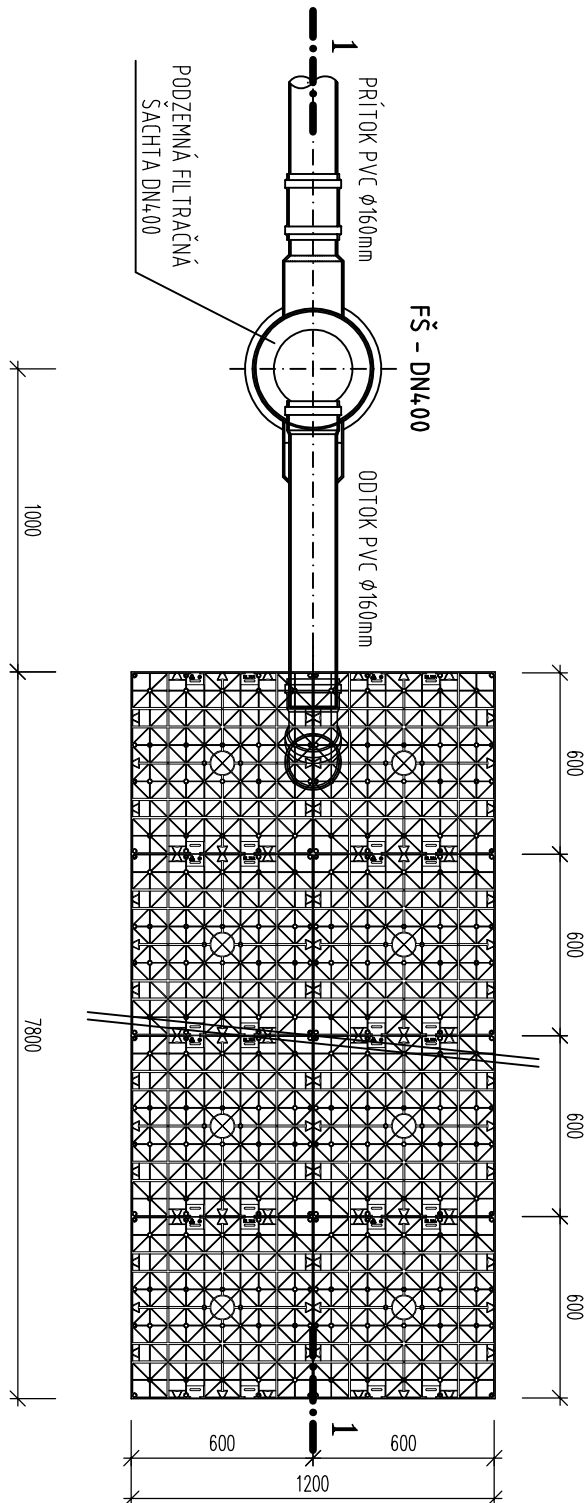


KLADAČSKÁ SCHÉMA M 1:50

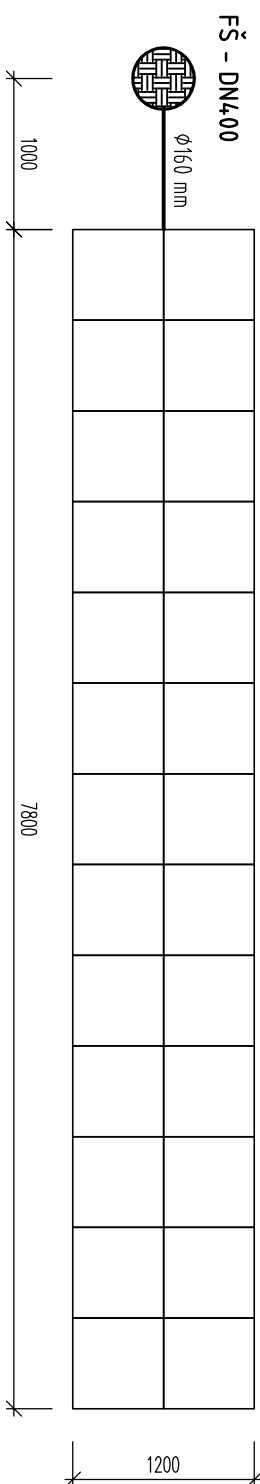

PODZEMNÁ FIL TRÁČNO-USADZOVACIA ŠACHTA EKODREN FŠ400

REZ

PÖDORYS

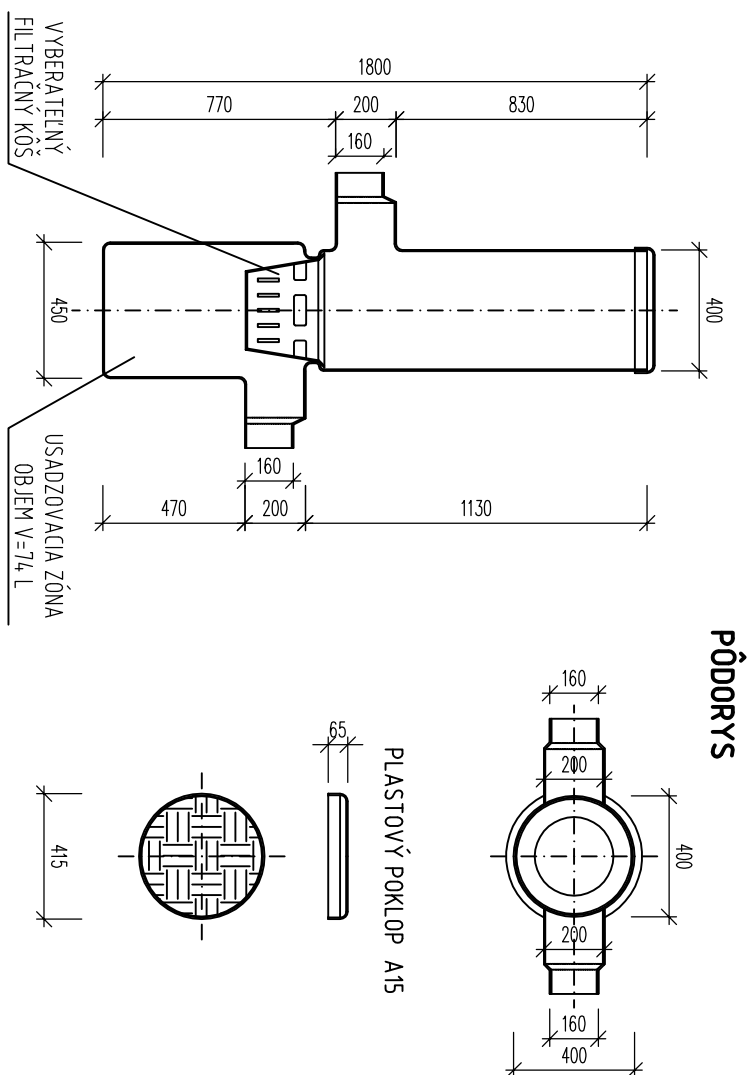

PODMIENKY ULOŽENIA DRENBLOK

1. BLOKY SA UKLADAJU NA UROVŇANÚ ZÁKLADOVÚ ŠKÁRU.
2. MATERIÁL POD BLOKMI NESMIE POŠKODIŤ GEOTEXTÍLU
3. ZÁSYB BLOKOV JE MOŽNÝ VÝKOPKOM
4. MATERIÁL ZÁSYPU NESMIE POŠKODIŤ GEOTEXTÍLU
5. MIERA ZHUTENIA ZÁSYPU SA PRISŔOBUJE POŽIADAVKÁM ÚPRAVY PОВRCHU (ZELEŇ, SPEVNENÁ PLOCHA)
6. PO ZÁSYBE 0,8 m NAD BLOKMI JE MOŽNÉ ZAĽAŽIŤ BLOKY ŤAŽKOU DOPRAVOU. (SLW60)
7. MAXIMÁLNA HĽBKÁ ZÁKLADOVEJ ŠKÁRY 3,0 m
8. MAXIMÁLNE KRYTIE 2,4 m

POZNÁMKA:

TECHNICKÁ SPRÁVA JE NEDDELITELNOU SÚČASŤOU PROJEKTU (VE DOKUMENTÁCII PRED OBJEDNÁVKOU VSAKOVACIEHO ZARIADENIA VZHLADOM K TOMU, ŽE NIE JE ZNÁMY GEOLOGICKÝ PROFIL PODLOŽIA, JE POTREBNÉ NA MIESTE ULOŽENIA VSAKOVACÍCH BLOKOV ZREALIZOVAŤ SKÚŠKU VSAKOVANIA. NAVOD NA URČENIE JE NA STRÁNKE: <https://www.ekodren.sk/vsakovanie-dazdovych-vod/koefficient-vsakovania/>

PROJEKT PRE STAVEBNÉ POVOLENIE

ZDRAVOTECHNIKA

Autor projektu : Ladislav Varijú	
Hlavný projektant : Ladislav Varijú	
Projektant ZT : Ing. Bálint Lancz	
Investor : Obec Kostolná pri Dunaji	
Názov stavby : S001 - PRIŠTAVBA A NADSTAVBA MATERSKEJ ŠKOLY	
Miesto stavby : 903 01 KOSTOLNÁ PRI DUNAJI, k.ú. Kostolná pri Duanji, č.p. 93	
Obsah :	
VSÁKOVACIE ZARIADENIE	

Ing. BÁLINT LANCZ	
PROJEKTANT	
TECHNICKÝCH ZARIADENÍ BUDOV	
TEL.: 09 15 042 546	
E-MAIL : LANCBALINT@GMAIL.COM	
Dátum : 06/2020	Štupeň : P.S.P.
Zák. č. : 2020/37	Formát : 2x A4
Číslo výkresu : ZT06	Mierka : 1:25