


PRIEČNY REZ PR 03 - (km 0,030 00)

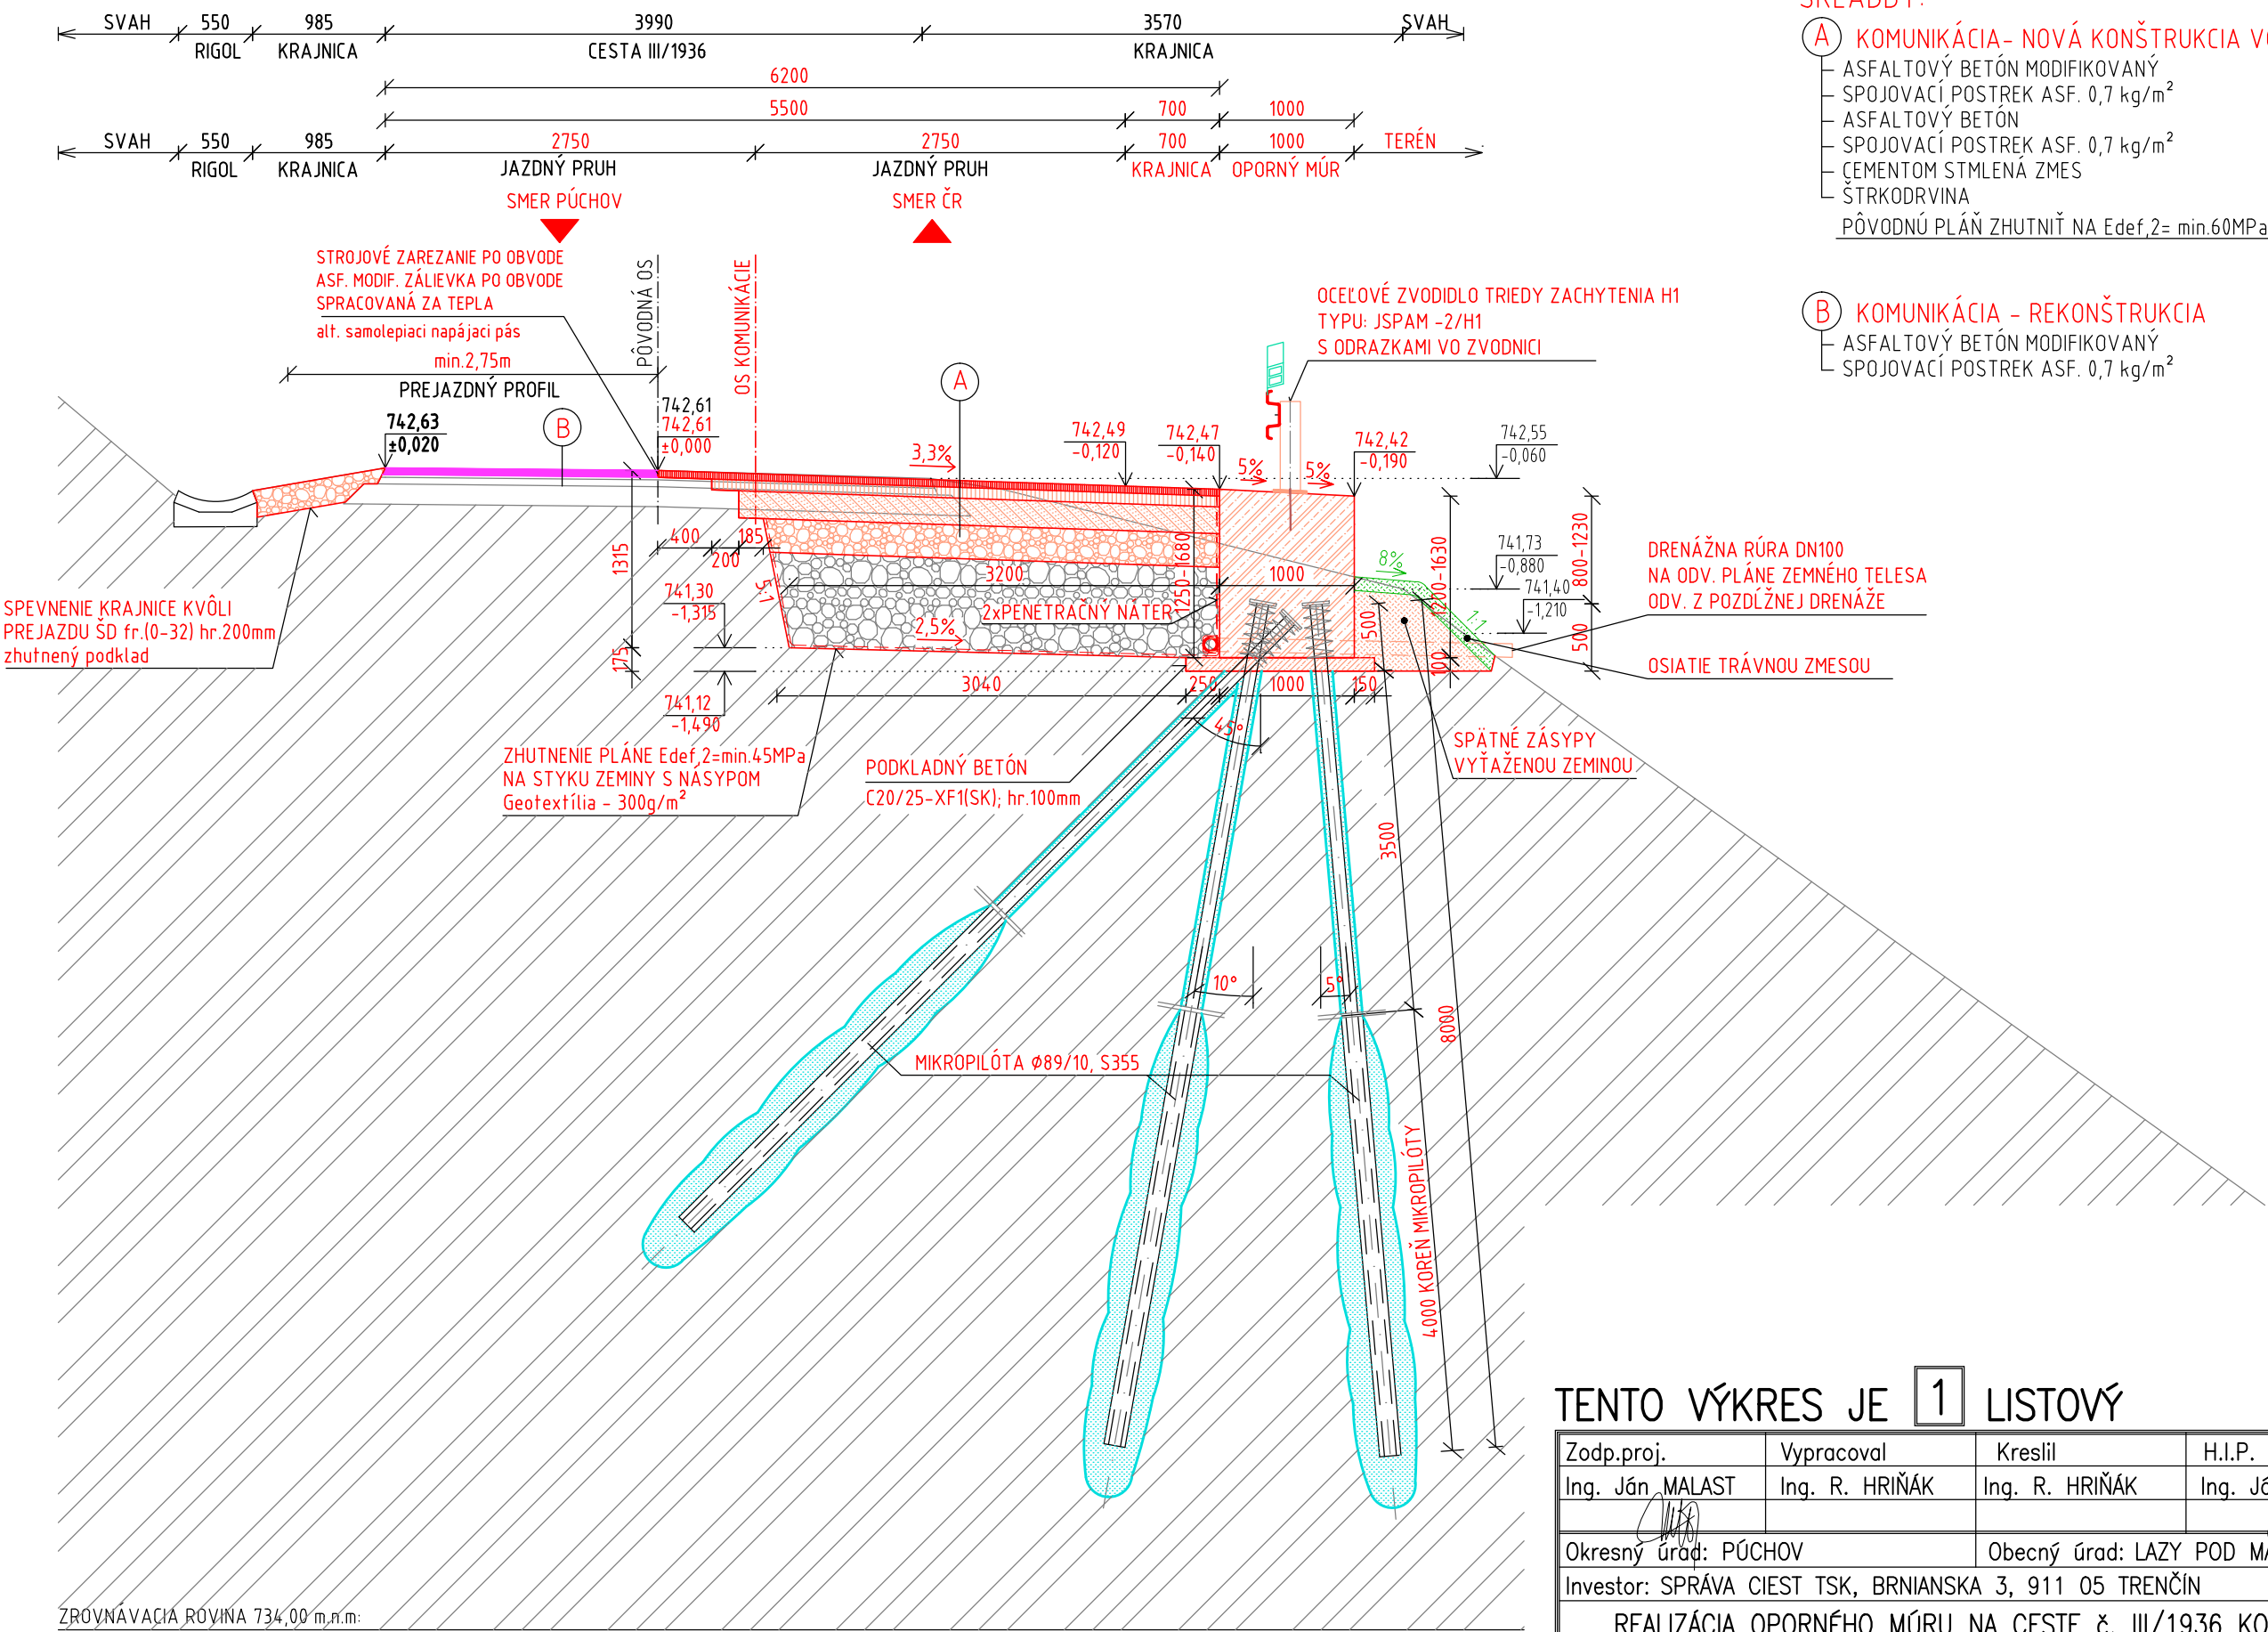

SKLADBY:

A KOMUNIKÁCIA- NOVÁ KONŠTRUKCIA VOZOVKY		
ASFALTOVÝ BETÓN MODIFIKOVANÝ	ACo 11-I; PmB 45/80-75	50 mm
SPOJOVACÍ POSTREK ASF. 0,7 kg/m ²	C50BP4	
ASFALTOVÝ BETÓN	ACI 16-I	80 mm
SPOJOVACÍ POSTREK ASF. 0,7 kg/m ²	C50BP4	
CEMENTOM STMLená ZMES	CBGM C8/10	200 mm
ŠTRKODRVINA	ŠD fr.(0-32)	250 mm
PÔVODNÚ PLÁŇ ZHUTNIŤ NA Edef,2= min.60MPa		
SPOLU:		580 mm

B KOMUNIKÁCIA - REKONŠTRUKCIA		
ASFALTOVÝ BETÓN MODIFIKOVANÝ	ACo 11-I; PmB 45/80-75	priem. 60 mm
SPOJOVACÍ POSTREK ASF. 0,7 kg/m ²	C50BP4	

TENTO VÝKRES JE 1 LISTOVÝ

Zodp.proj.	Vypracoval	Kreslil	H.I.P.
Ing. Ján MALAST	Ing. R. HRIŇÁK	Ing. R. HRIŇÁK	Ing. Ján MALAST
Okresný úrad: PÚCHOV		Obecný úrad: LAZY POD MAKÝTOU	
Investor: SPRÁVA CIEST TSK, BRNIANSKA 3, 911 05 TREŇČÍN			
REALIZÁCIA OPORNÉHO MÚRU NA CESTE č. III/1936 KOHÚTKA			
SO 101 – OPORNÝ MÚR v km 13,200 00			
D. DOKUMENTÁCIA STAVEBNÉHO OBJEKTU			
Názov:			
PRIEČNY REZ PR 03 – (km 0,030 00)			

MalastAV s.r.o.	
Olbrachtova 20, 91101 Trenčín	
IČO:36328626, tel.032/6580772	
Σ Formátov	2xA4
Dátum	10.2021
Stupeň dok.	DSP+RS
Z.č.	47-0537-21
Arch.č.	MA 047/2021
Mierka:	Por. č.v.
1:50	07