


PRIEČNY REZ PR 06 - (km 0,060 00)

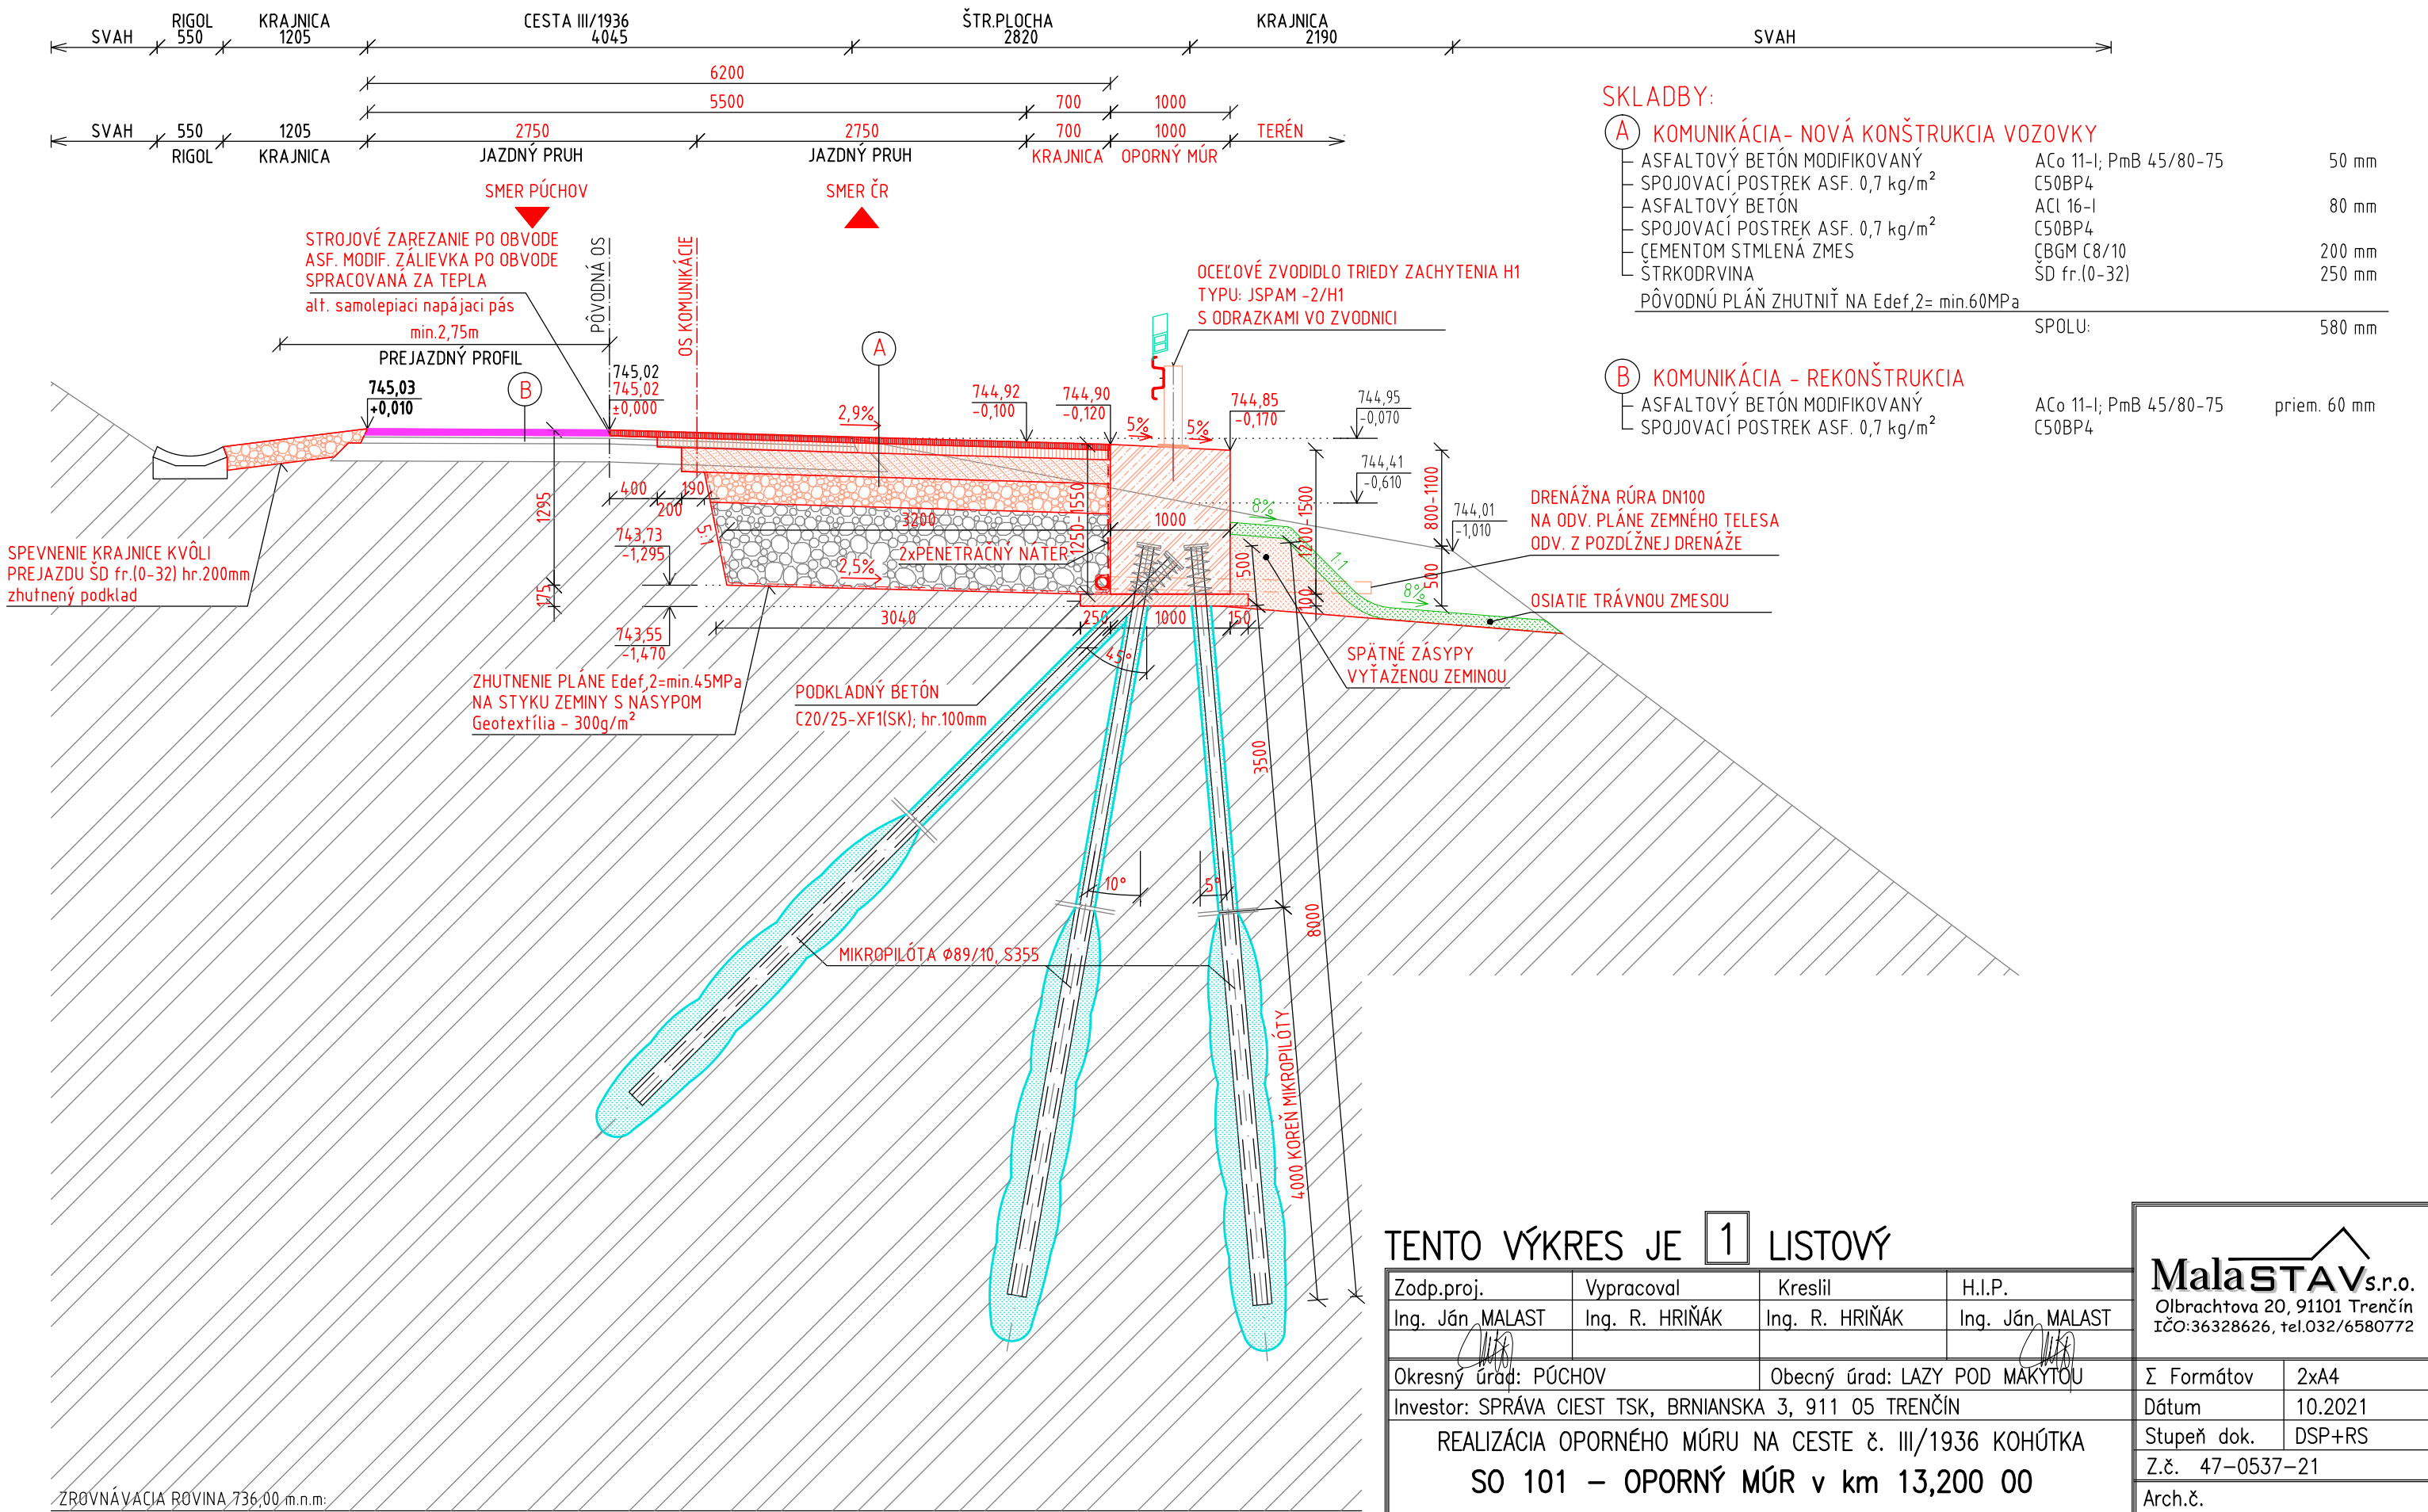

TENTO VÝKRES JE 1 LISTOVÝ

Zodp.proj.	Vypracoval	Kreslil	H.I.P.
Ing. Ján MALAST	Ing. R. HRIŇÁK	Ing. R. HRIŇÁK	Ing. Ján MALAST
Okresný úrad: PÚCHOV		Obecný úrad: LAZY POD MAKYTOU	
Investor: SPRÁVA CIEST TSK, BRNIANSKA 3, 911 05 TRENČÍN			
REALIZÁCIA OPORNÉHO MÚRU NA CESTE č. III/1936 KOHÚTKA			
SO 101 – OPORNÝ MÚR v km 13,200 00			
D. DOKUMENTÁCIA STAVEBNÉHO OBJEKTU			
Názov:			
PRIEČNY REZ PR 06 – (km 0,060 00)			

MalastAV s.r.o.	
Olbrachtova 20, 91101 Trenčín	
IČO:36328626, tel.032/6580772	
Σ Formátov	2xA4
Dátum	10.2021
Stupeň dok.	DSP+RS
Z.č.	47–0537–21
Arch.č.	MA 047/2021
Mierka:	Por. č.v.
1:50	10