



REZ AA  
M=1:20

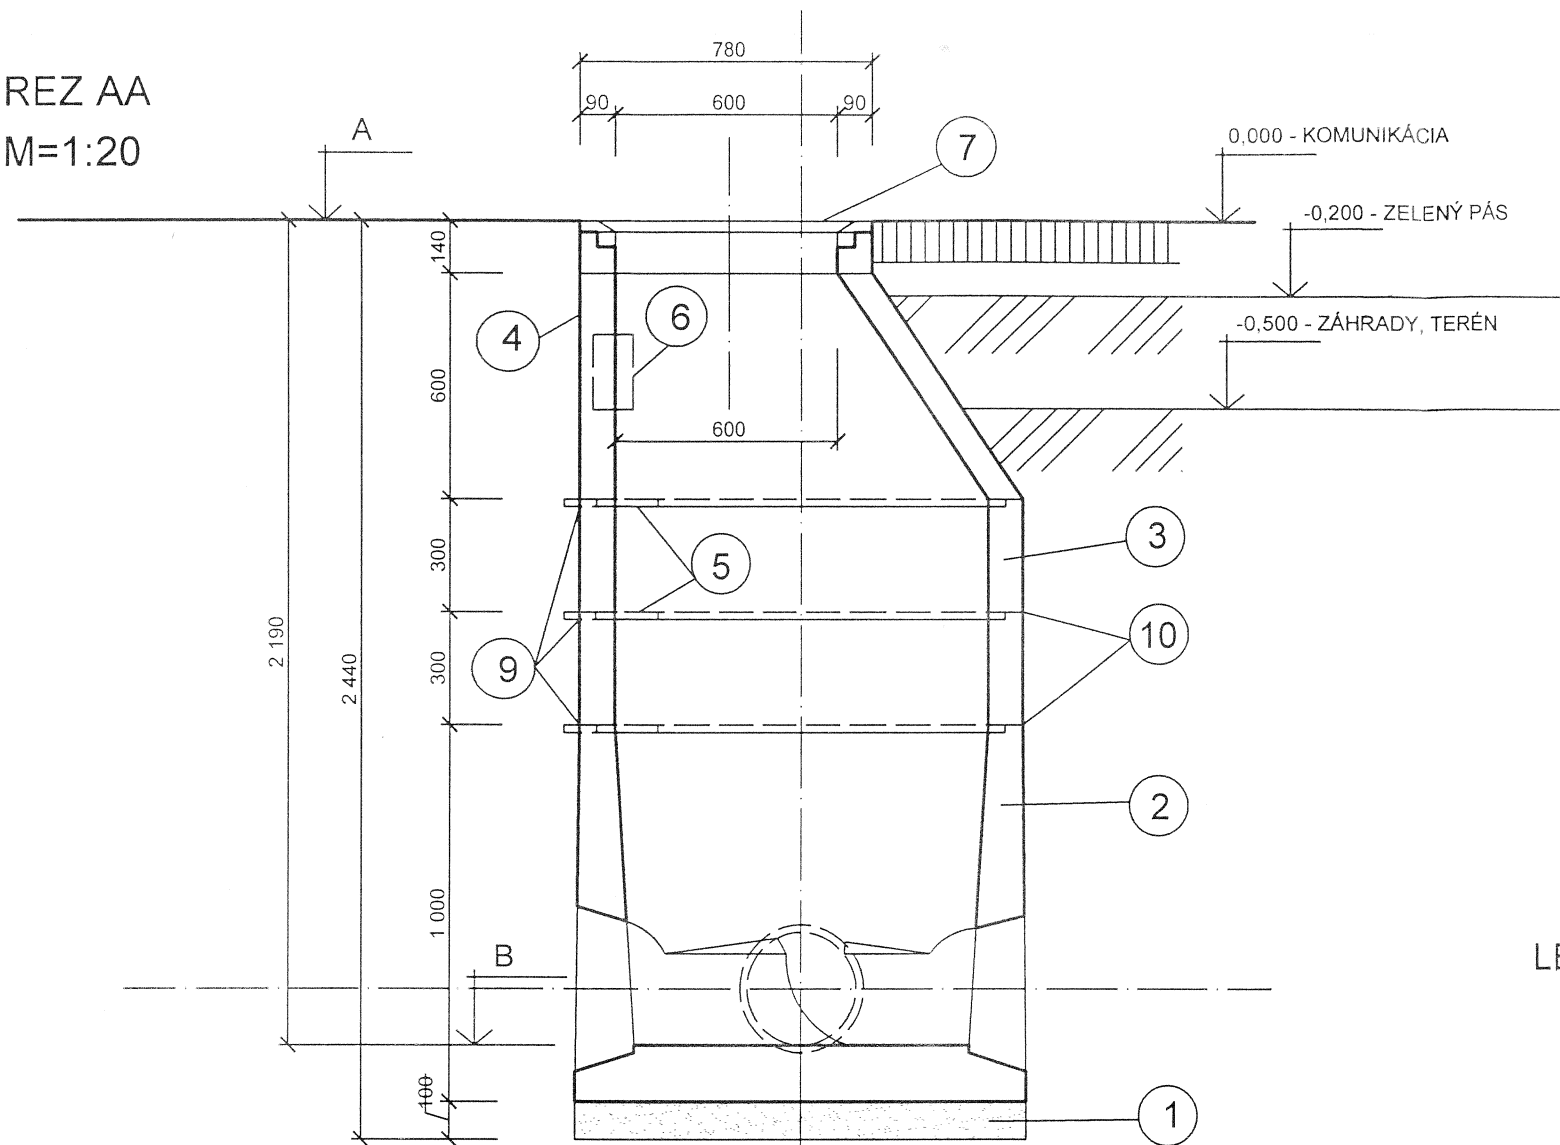


PÔDORYS  
M=1:20

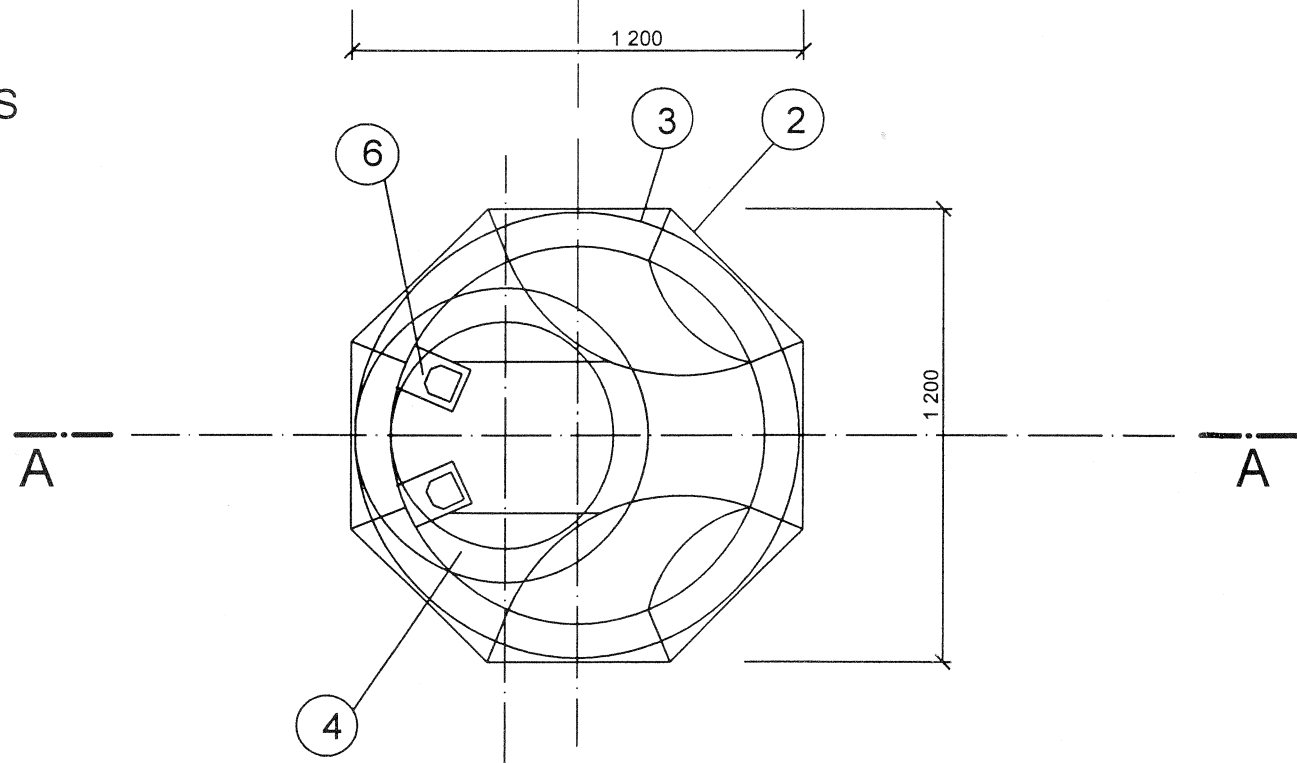

- VOLNÉ OTVORY V SACHTOVOM DNE ZABETÓNOVAT BETÓNOM B-12,5
- KÓTY OSADENIA - POZRI POZDĽZNE PROFILY

DETAIL SPOJENIA RÚRY SO SACHTOŮ  
M=1:10

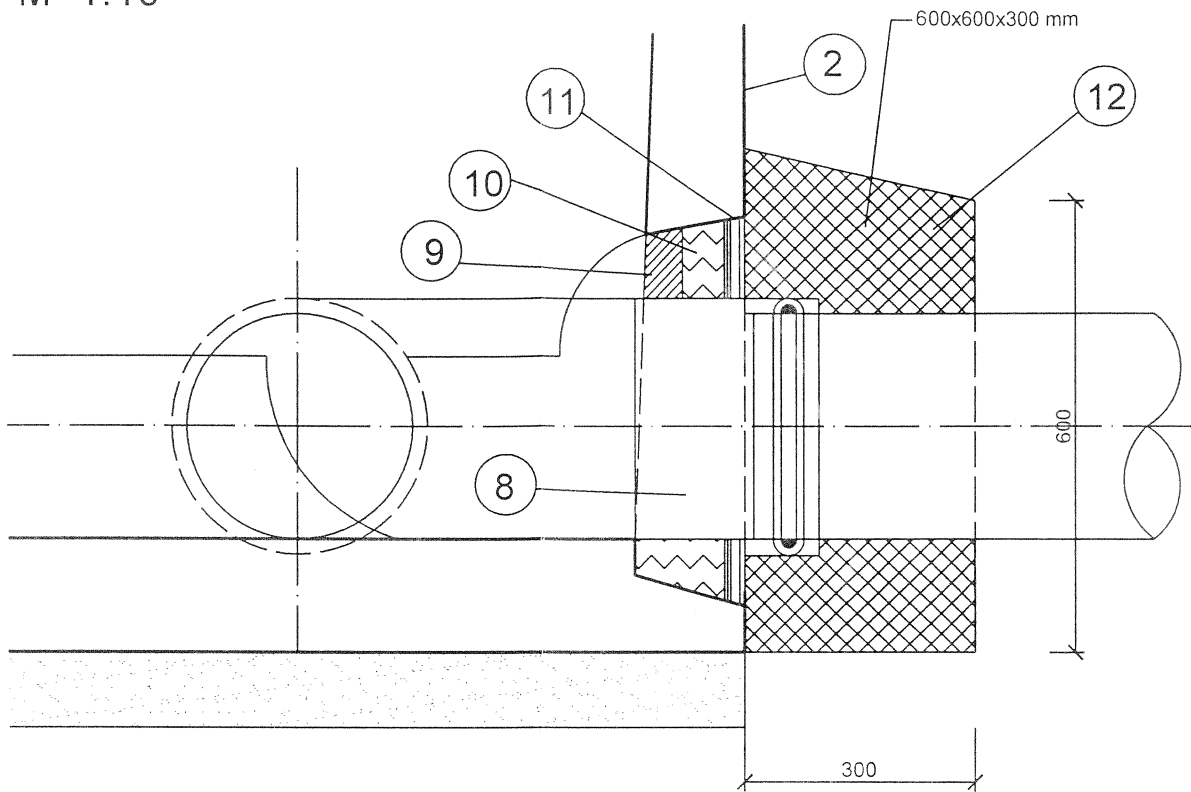

LEGENDA:

- 1 Štrkopieskový podklad (drvené kamenivo fr. 16-32 mm)
- 2 Šachtové dno - TZS 160-100
- 3 Šachtová skruž - TBS 7-100 (290x1000x90 mm)
- 4 Kónus - TBS 1-57 (576x1000/600x90 mm)
- 5 Vidlicové stúpadlo STN 13 63 50
- 6 Kapsové stúpadlo STN 13 63 51
- 7 Poklop liatinový s rámom DN 600 mm STN13 63 15
- 8 Šachtová prechodka z PVC DN400 (300,200 mm)
- 9 Tmel Retenol 1A, alt. Vandex Wasserstopper
- 10 Cementová malta
- 11 Asfaltajutový povrazec
- 12 Ílové tesnenie



MEP PREŠOV		Ing. Gajdoš Jozef, Ružová 10, 080 01 Prešov	
Zodpovedný projektant: Ing. Gajdoš Jozef		Vypracoval: Ing. Gajdoš Jozef	
Investor: Obec Teplička		Kraj, okres: Košícký, Sp. Nová Ves	
Kontroloval: Ing. Gajdošová Mária		Miesto: k.ú. Teplička	
Názov akcie:		Formát	2xA4
SO02 Čistiareň odpadových vôd /ČOV/ TEPLIČKA - zmena		Dátum	10.2008
		Stupeň	DSP, DRS
		Mierka	1 : 20
Stavebný objekt: SO02.7, SO02.13 Potrubné prepojenia + výustný objekt		Císlo zákazky	040408
Príloha:		Císlo prílohy: D.2.7.4 D.2.13.4	
Kanalizačná šachta s prefabr. dnom			