



POHLAD M=1:25

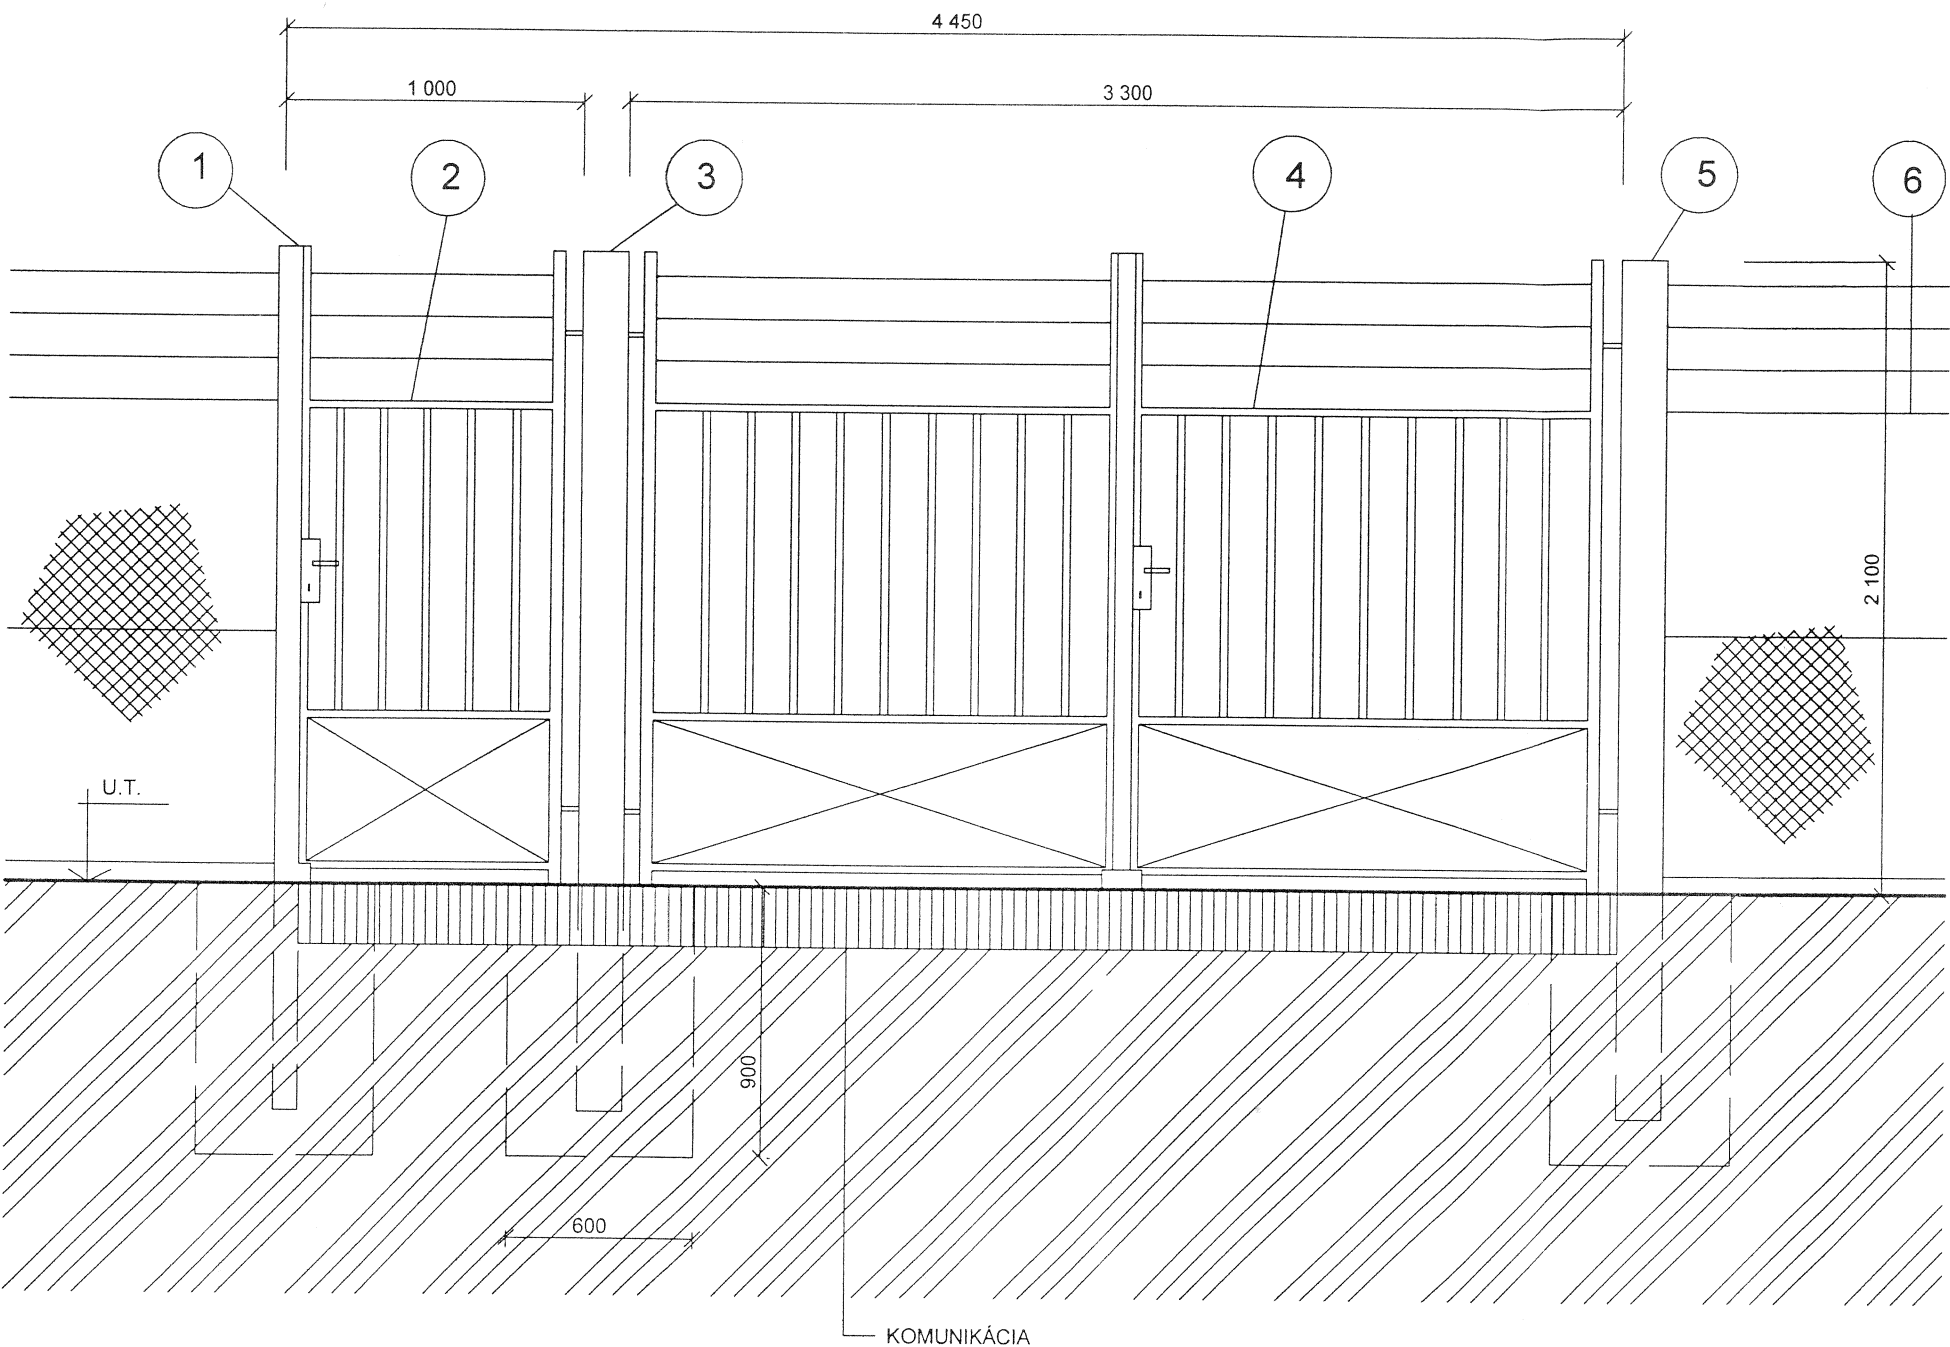

VÝPIS MATERIÁLU:

Zostava vrat s vratkami VR 21 - 200
pre oplatenie typu UZA 2 - 200/160

Čís.	Ozn.	Názov	ks	bm	Poznámka
1	SL 17	Stĺpik vrátiek so zapadacím plechom	1		Rúrka o 80x3 mm
2	KV 3	Krídla vrátiek	1		Š = 1000 mm
3	SL 30	Stredný stĺpik so závesom	1		Rúrka o 150x4 mm
4	KV 16	Krídla vrat	1 pár		Š = 3300 mm
5	SL 24	Stĺpik vrat so závesom	1		Rúrka o 150x4 mm
6	V=1600 mm	Pletivo drôtené plotové		120	Oká 50x50 mm, D drôtu 2,24 mm

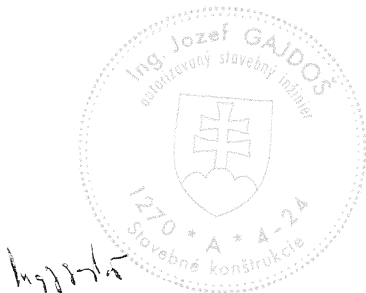

1

MEP PREŠOV		Ing. Gajdoš Jozef, Ružová 10, 080 01 Prešov	
Zodpovedný projektant: Ing. Gajdoš Jozef	Vypracoval: Ing. Gajdoš Jozef	Kontroloval: Ing. Gajdošová Mária	
Investor: Obec Teplička	Kraj, okres: Košický, Sp. Nová Ves	Miesto: K.ú. Teplička	
Názov akcie: SO02 Čistiareň odpadových vôd /ČOV/ TEPLIČKA - zmena Stavebný objekt: SO02.8 Oplatenie		Formát	2xA4
		Dátum	10.2008
		Stupen	DSP, DRS
		Mierka	1 : 25
Príloha: Zostava vrat s vratkami VR 21 - 200		Císlo zákazky	040408
		Císlo prílohy:	D.2.8.3