PF I-I M=1:100

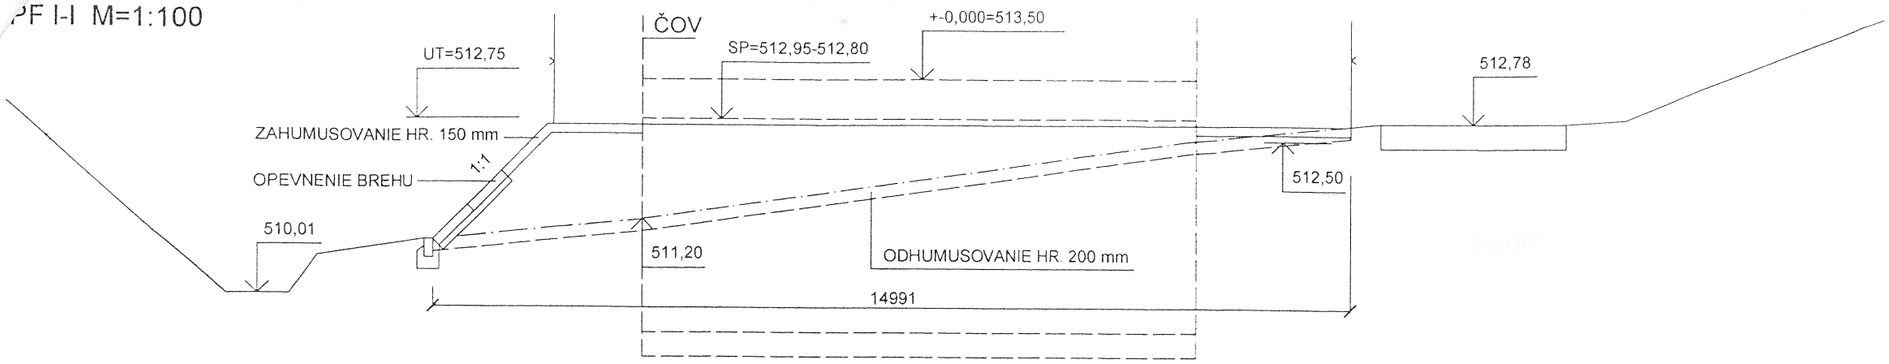

PF II-II M=1:100

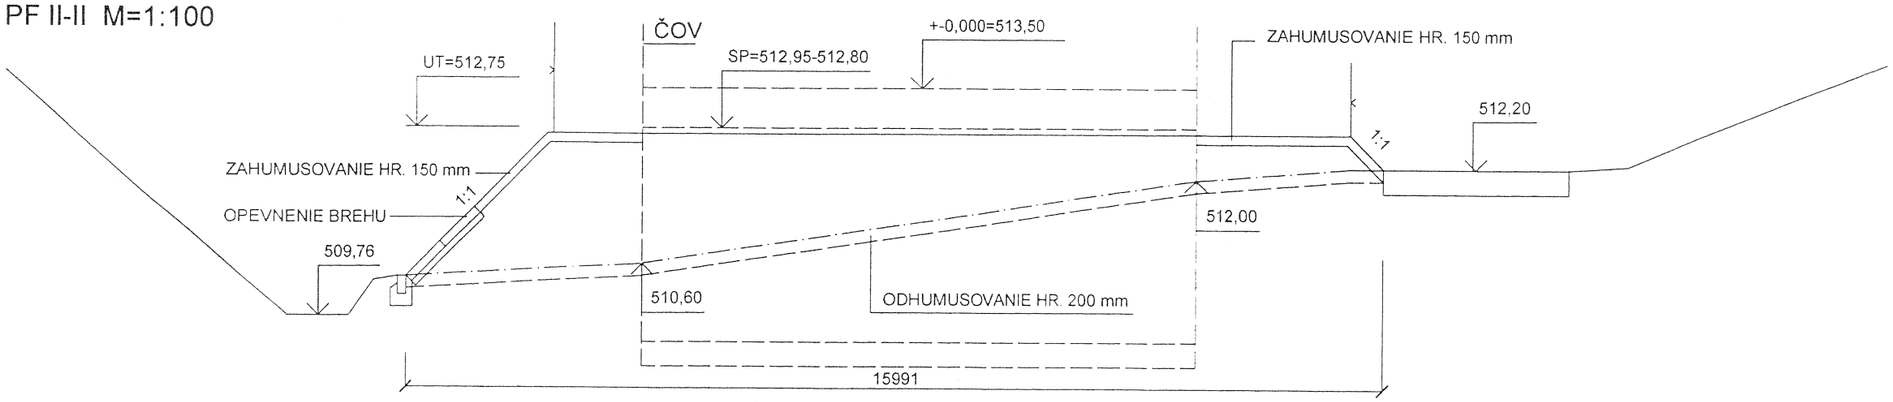

PF III-III M=1:100

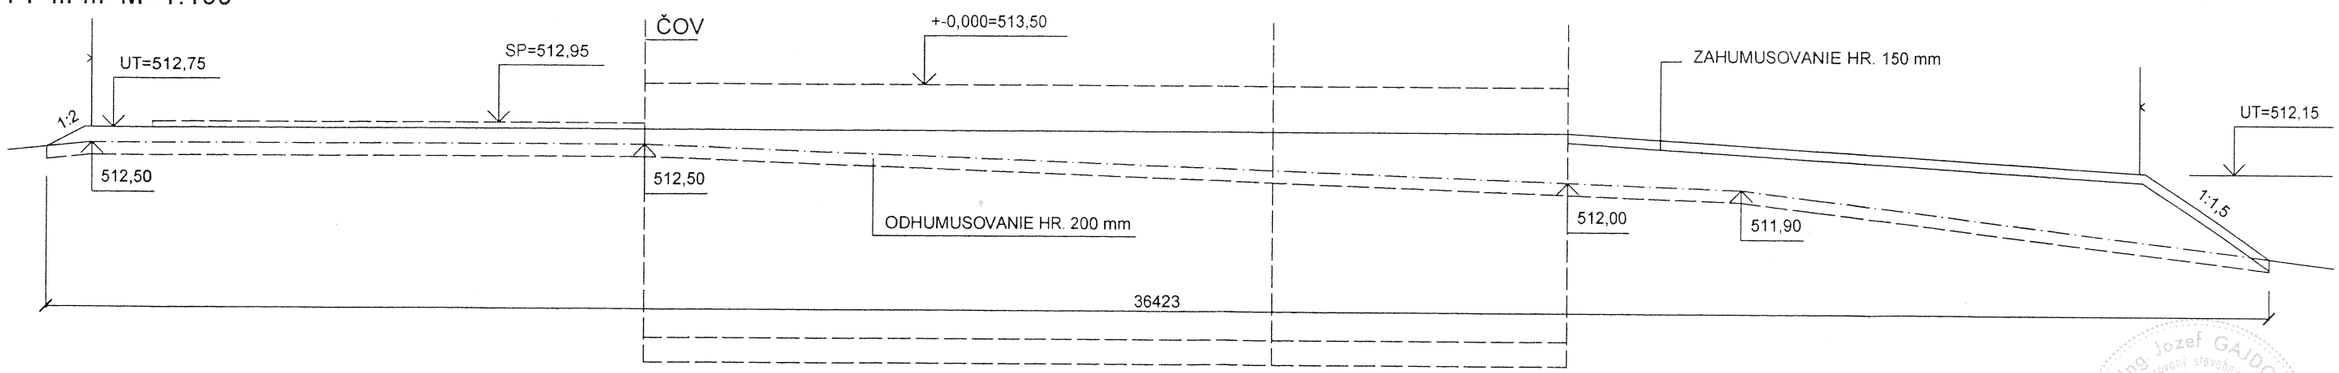

PF IV-IV M=1:100

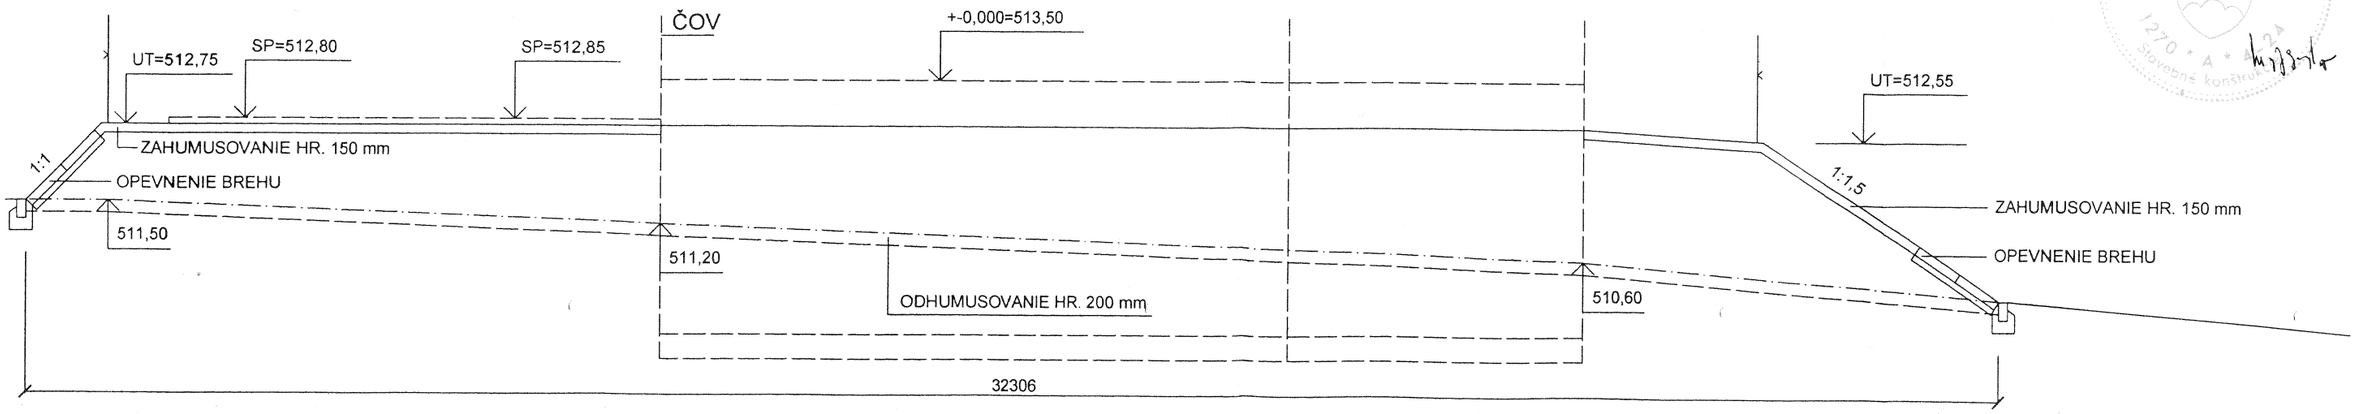

POZNÁMKA:

Detail opevnenia brehov pozri výkres D.2.9.2

MEP PREŠOV	Ing. Gajdoš Jozef, Ružová 10, 080 01 Prešov		
Zodpovedný projektant: Ing. Gajdoš Jozef	Vypracoval: Ing. Gajdoš Jozef	Kontroloval: Ing. Gajdošová Mária	
Investor: Obec Teplička	Kraj, okres: Košický, Sp. Nová Ves	Miesto: k.ú. Teplička	Formát 2xA4
Názov akcie: SO02 Čistiareň odpadových vôd /ČOV/ TEPLIČKA - zmena			Dátum 11.2008
Stavebný objekt: SO02.9 Zemné práce a úprava terénu			Stupeň DSP, DRS
			Mierka 1 : 100
			Číslo zákazky 040408
Príloha: Priečne profily PF I-I, PF II-II, PF III-III, PF IV-IV			Číslo prílohy: D.2.9.3

Ing. Jozef GAJDOŠ autorizovaný stavebný inžinier 1270 * A * 12