



VZOROVÝ PRIEČNY REZ VSTUPNOU SPEV. PLOCHOU (PRI VSTUPNÝCH VRÁTACH)

M=1:50

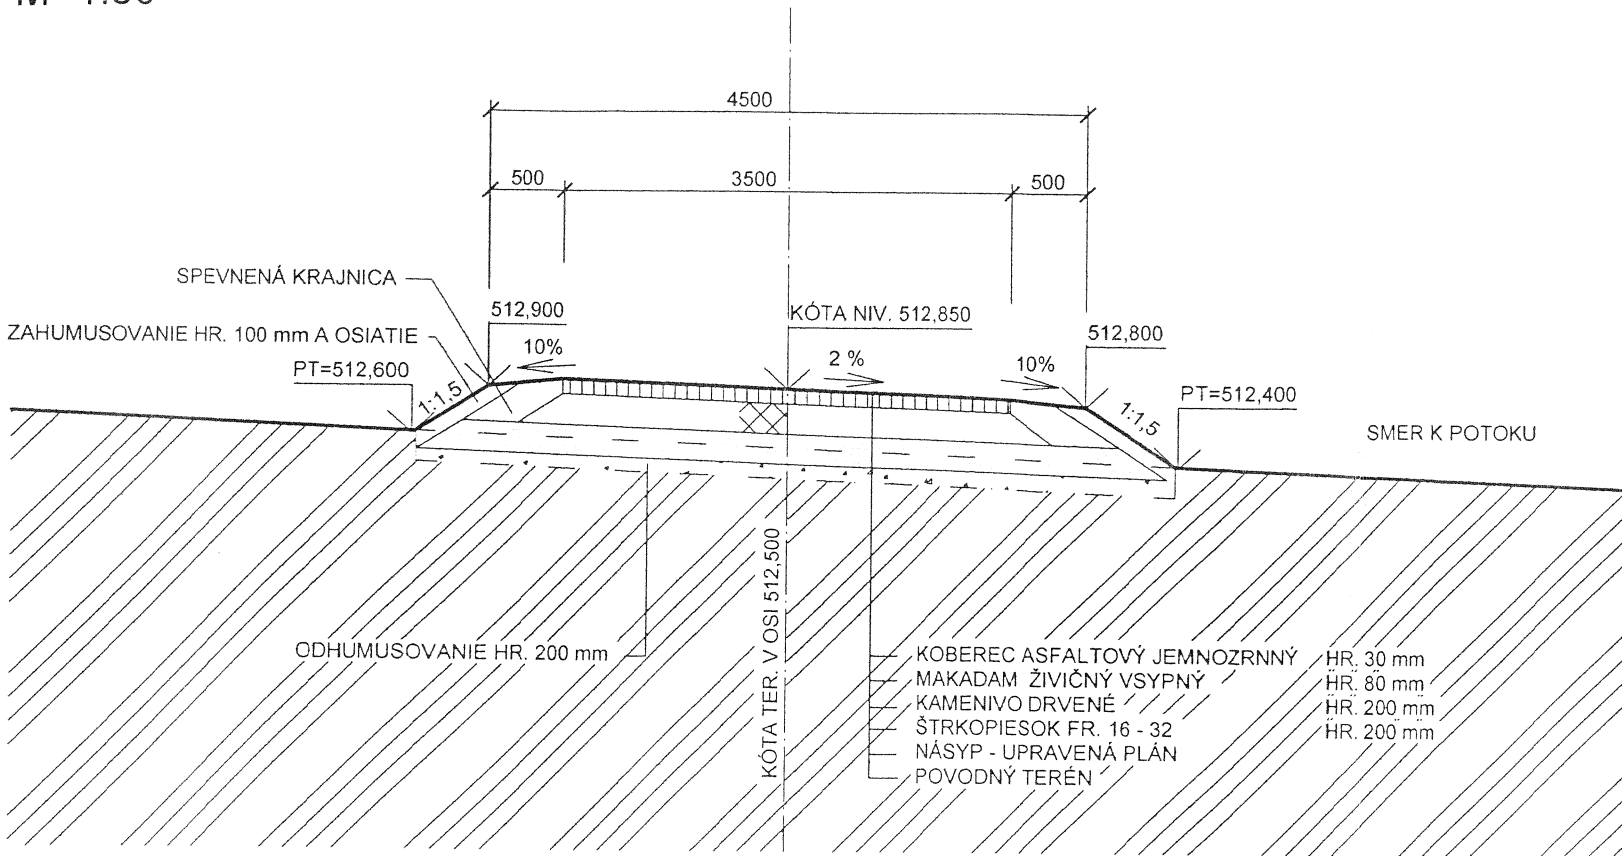

VZOROVÝ PRIEČNY REZ OBSLUŽNOU SPEVNENOU PLOCHOU (OD OBJ. ČOV K OPLOTENIU)

M=1:50

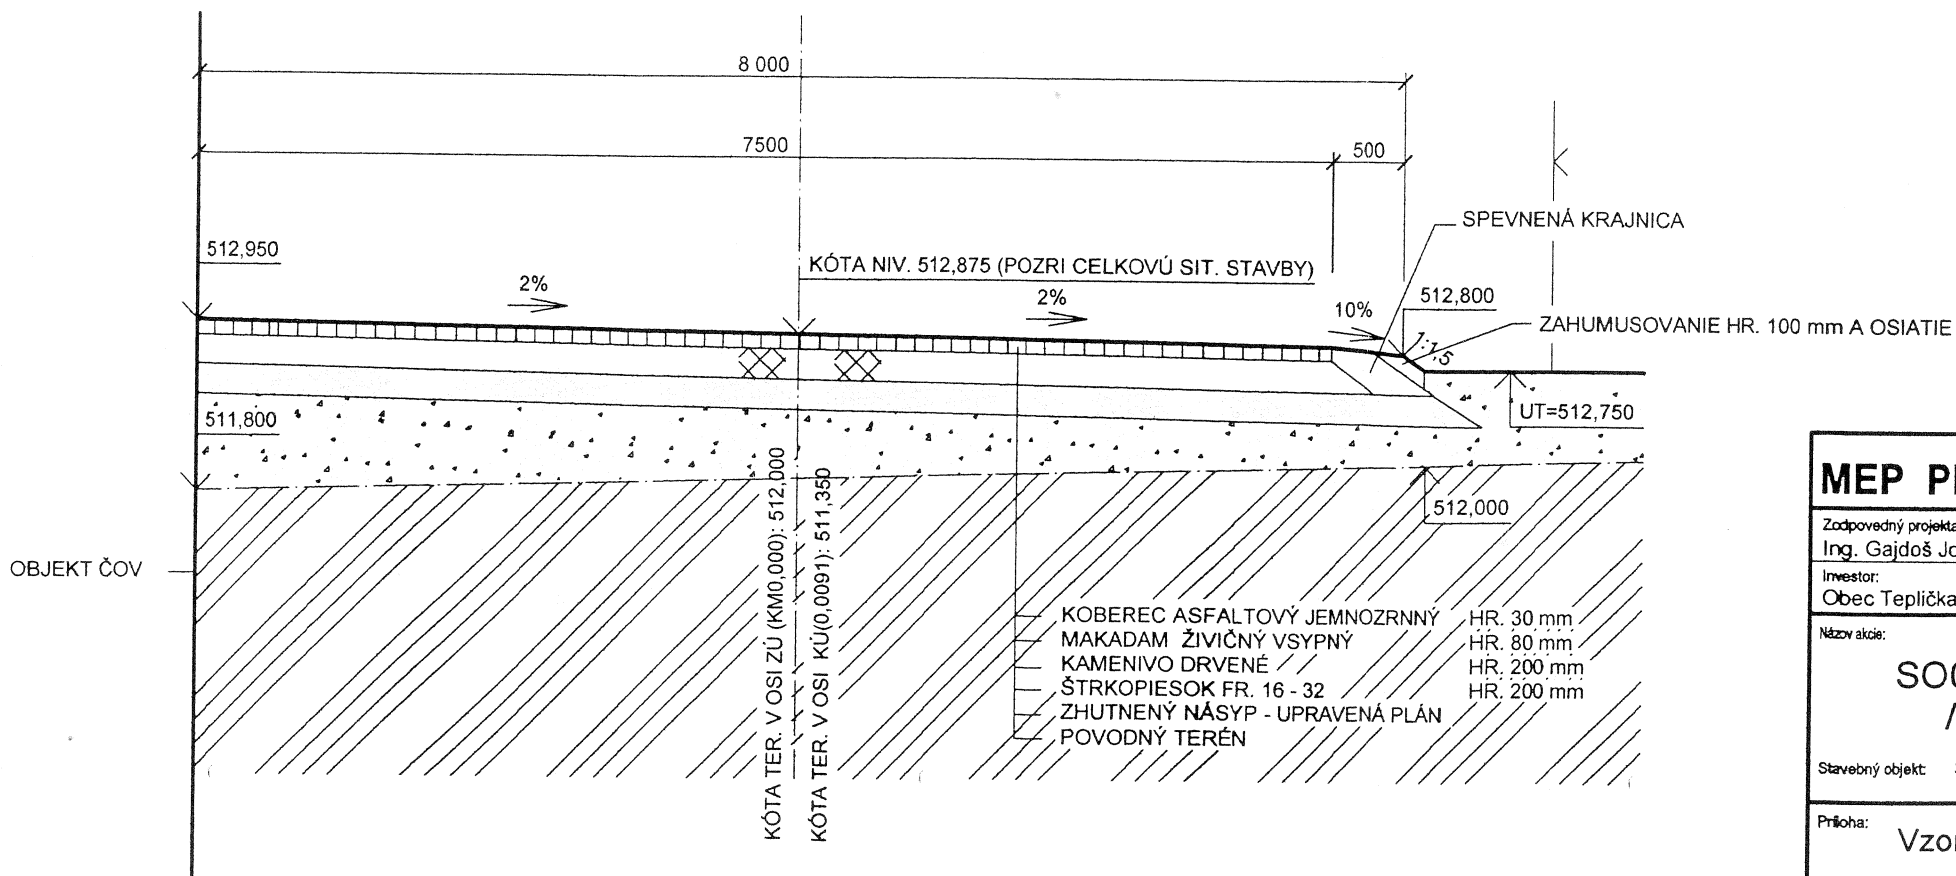

MEP PREŠOV		Ing. Gajdoš Jozef, Ružová 10, 080 01 Prešov	
Zodpovedný projektant: Ing. Gajdoš Jozef	Vypracoval: Ing. Gajdoš Jozef	Kontroloval: Ing. Gajdošová Mária	
Investor: Obec Teplička	Kraj, okres: Košícký, Sp. Nová Ves	Miesto: k.ú. Teplička	
Názov akcie: SO02 Čistiareň odpadových vôd /ČOV/ TEPLIČKA - zmena Stavbebný objekt: SO02.10 Komunikácie		Formát	2xA4
		Dátum	10.2008
		Stupen	DSP, DRS
		Mierka	1 : 50
		Číslo zákazky	040408
Príloha: Vzorové priečne rezy spevnenou plochou		Číslo prílohy: D.2.10.2	