




POHLAD JUHOZÁPADNÝ

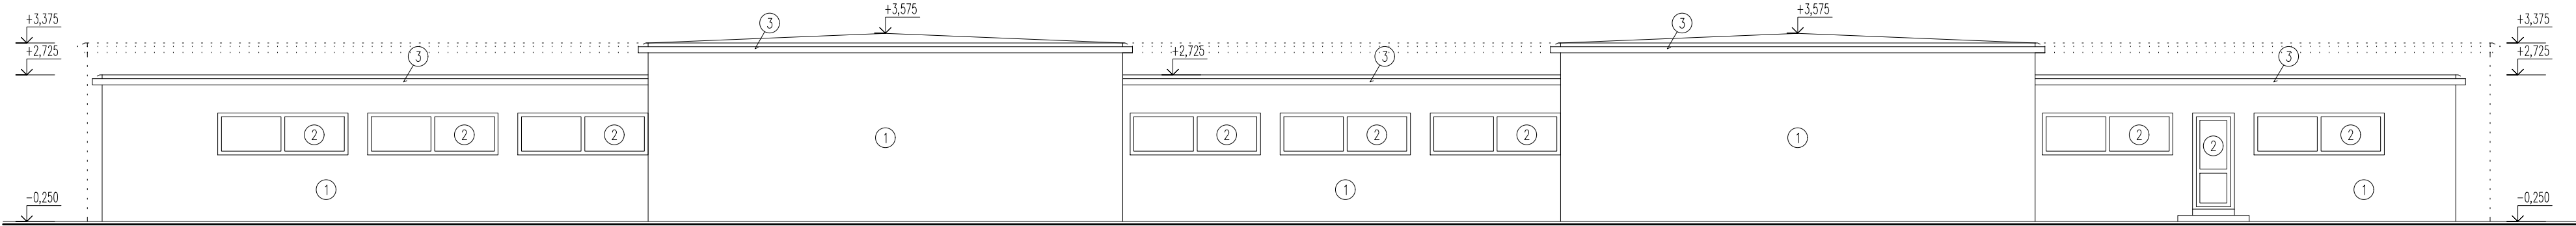

POHLAD SEVEROVÝCHODNÝ

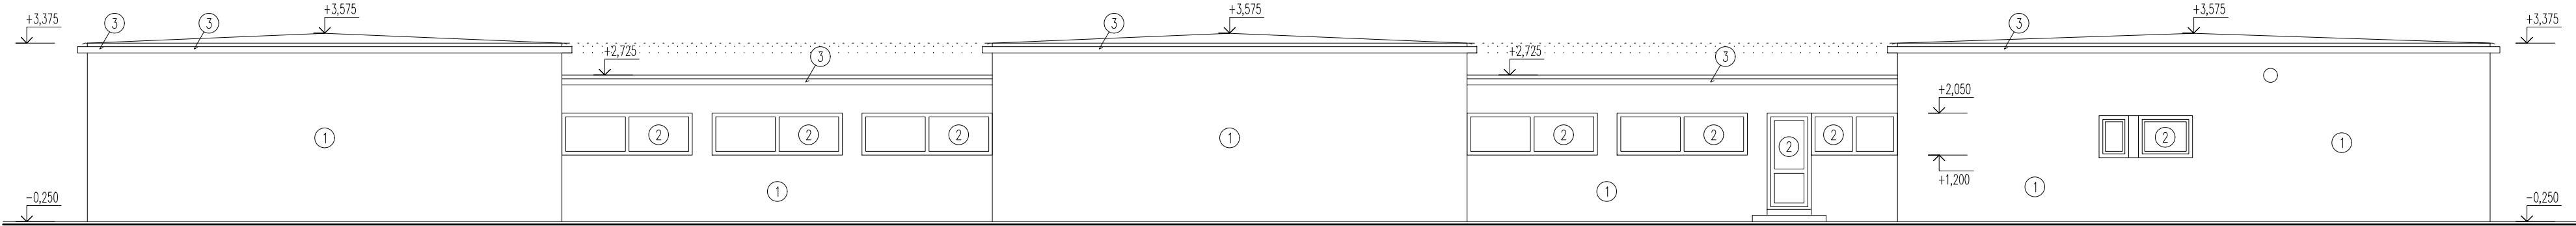


POHLAD SEVEROZÁPADNÝ

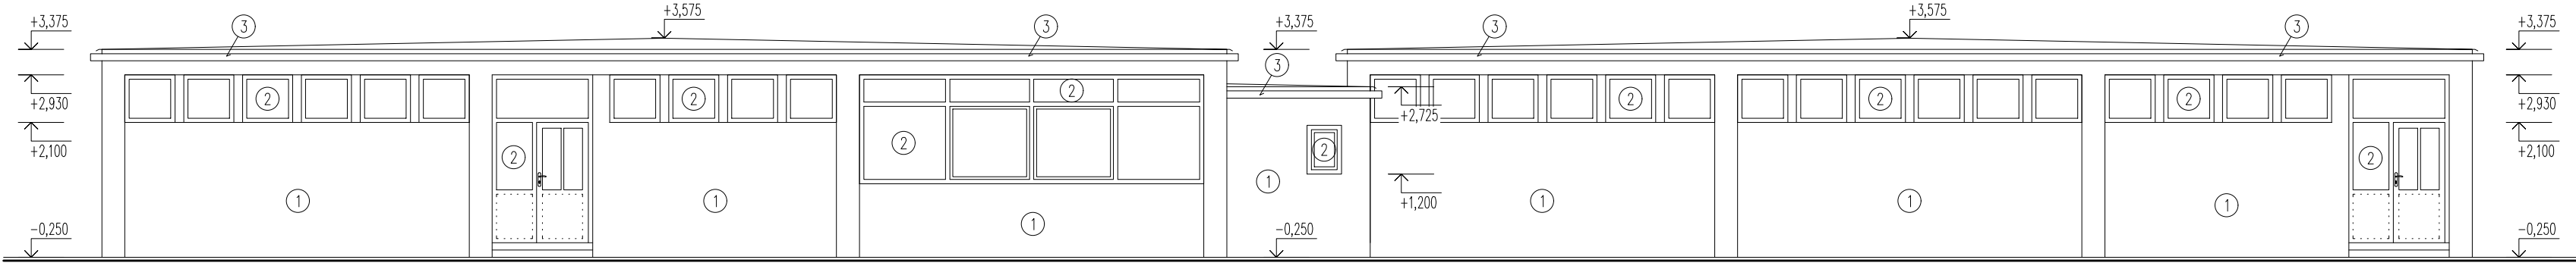

LEGENDA

- 1 Pôvodná povrchová úprava – omietka
- 2 Plastová výplň okenného / dverného otvoru
- 3 Pôvodný dažďový žlab

POHLAD JUHOVÝCHODNÝ

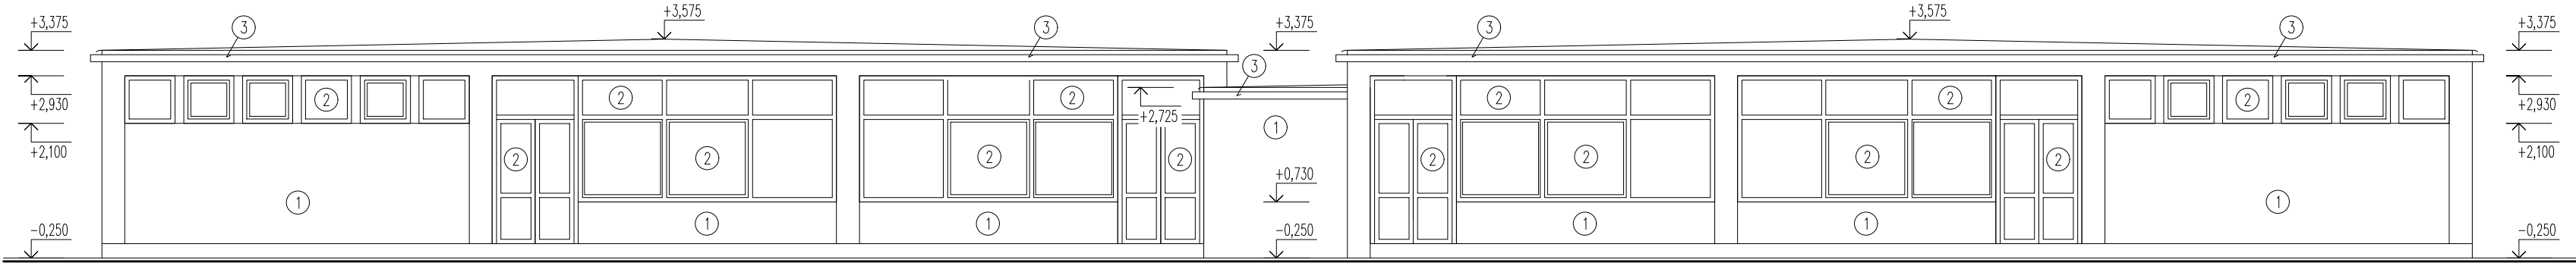

Hlavný inž. projektu	Zodpoved. projektant	Kreslil	PROJEKTSTAV	
Ing. Vladimír Štvrtecký	Ing. Vladimír Štvrtecký	Ing. Peter Horváth	Ing.Vladimír ŠTVRTECKÝ	
Miesto stavby: p. č. 4144/1, Cyrilometodská ul., k. ú. N. Zámky			Architektonicko-stavebné projekty	
Investor: Mesto Nové Zámky, Hlavné nám. 10, 940 02 N. Zámky			Dozorovanie stavieb	
Stavba : ZNÍŽENIE ENERGETICKEJ NÁROČNOSTI BUDOVY MATERSKEJ ŠKOLY NA CYRILOMETÓDSKEJ ULICI V NOVÝCH ZÁMKOCH Objekt : SO-01 VLASTNÁ STAVBA Profesia : STAVEBNÁ ČASŤ Výkres : POHLADY, Pôvodný STAV			Formát	3 x A4
			Dátum	09/2021
			Účel	PSP
			Mierka	1 : 100
			Číslo zákazky	22 / 2021
			Číslo výkresu	Číslo kópie
			004	