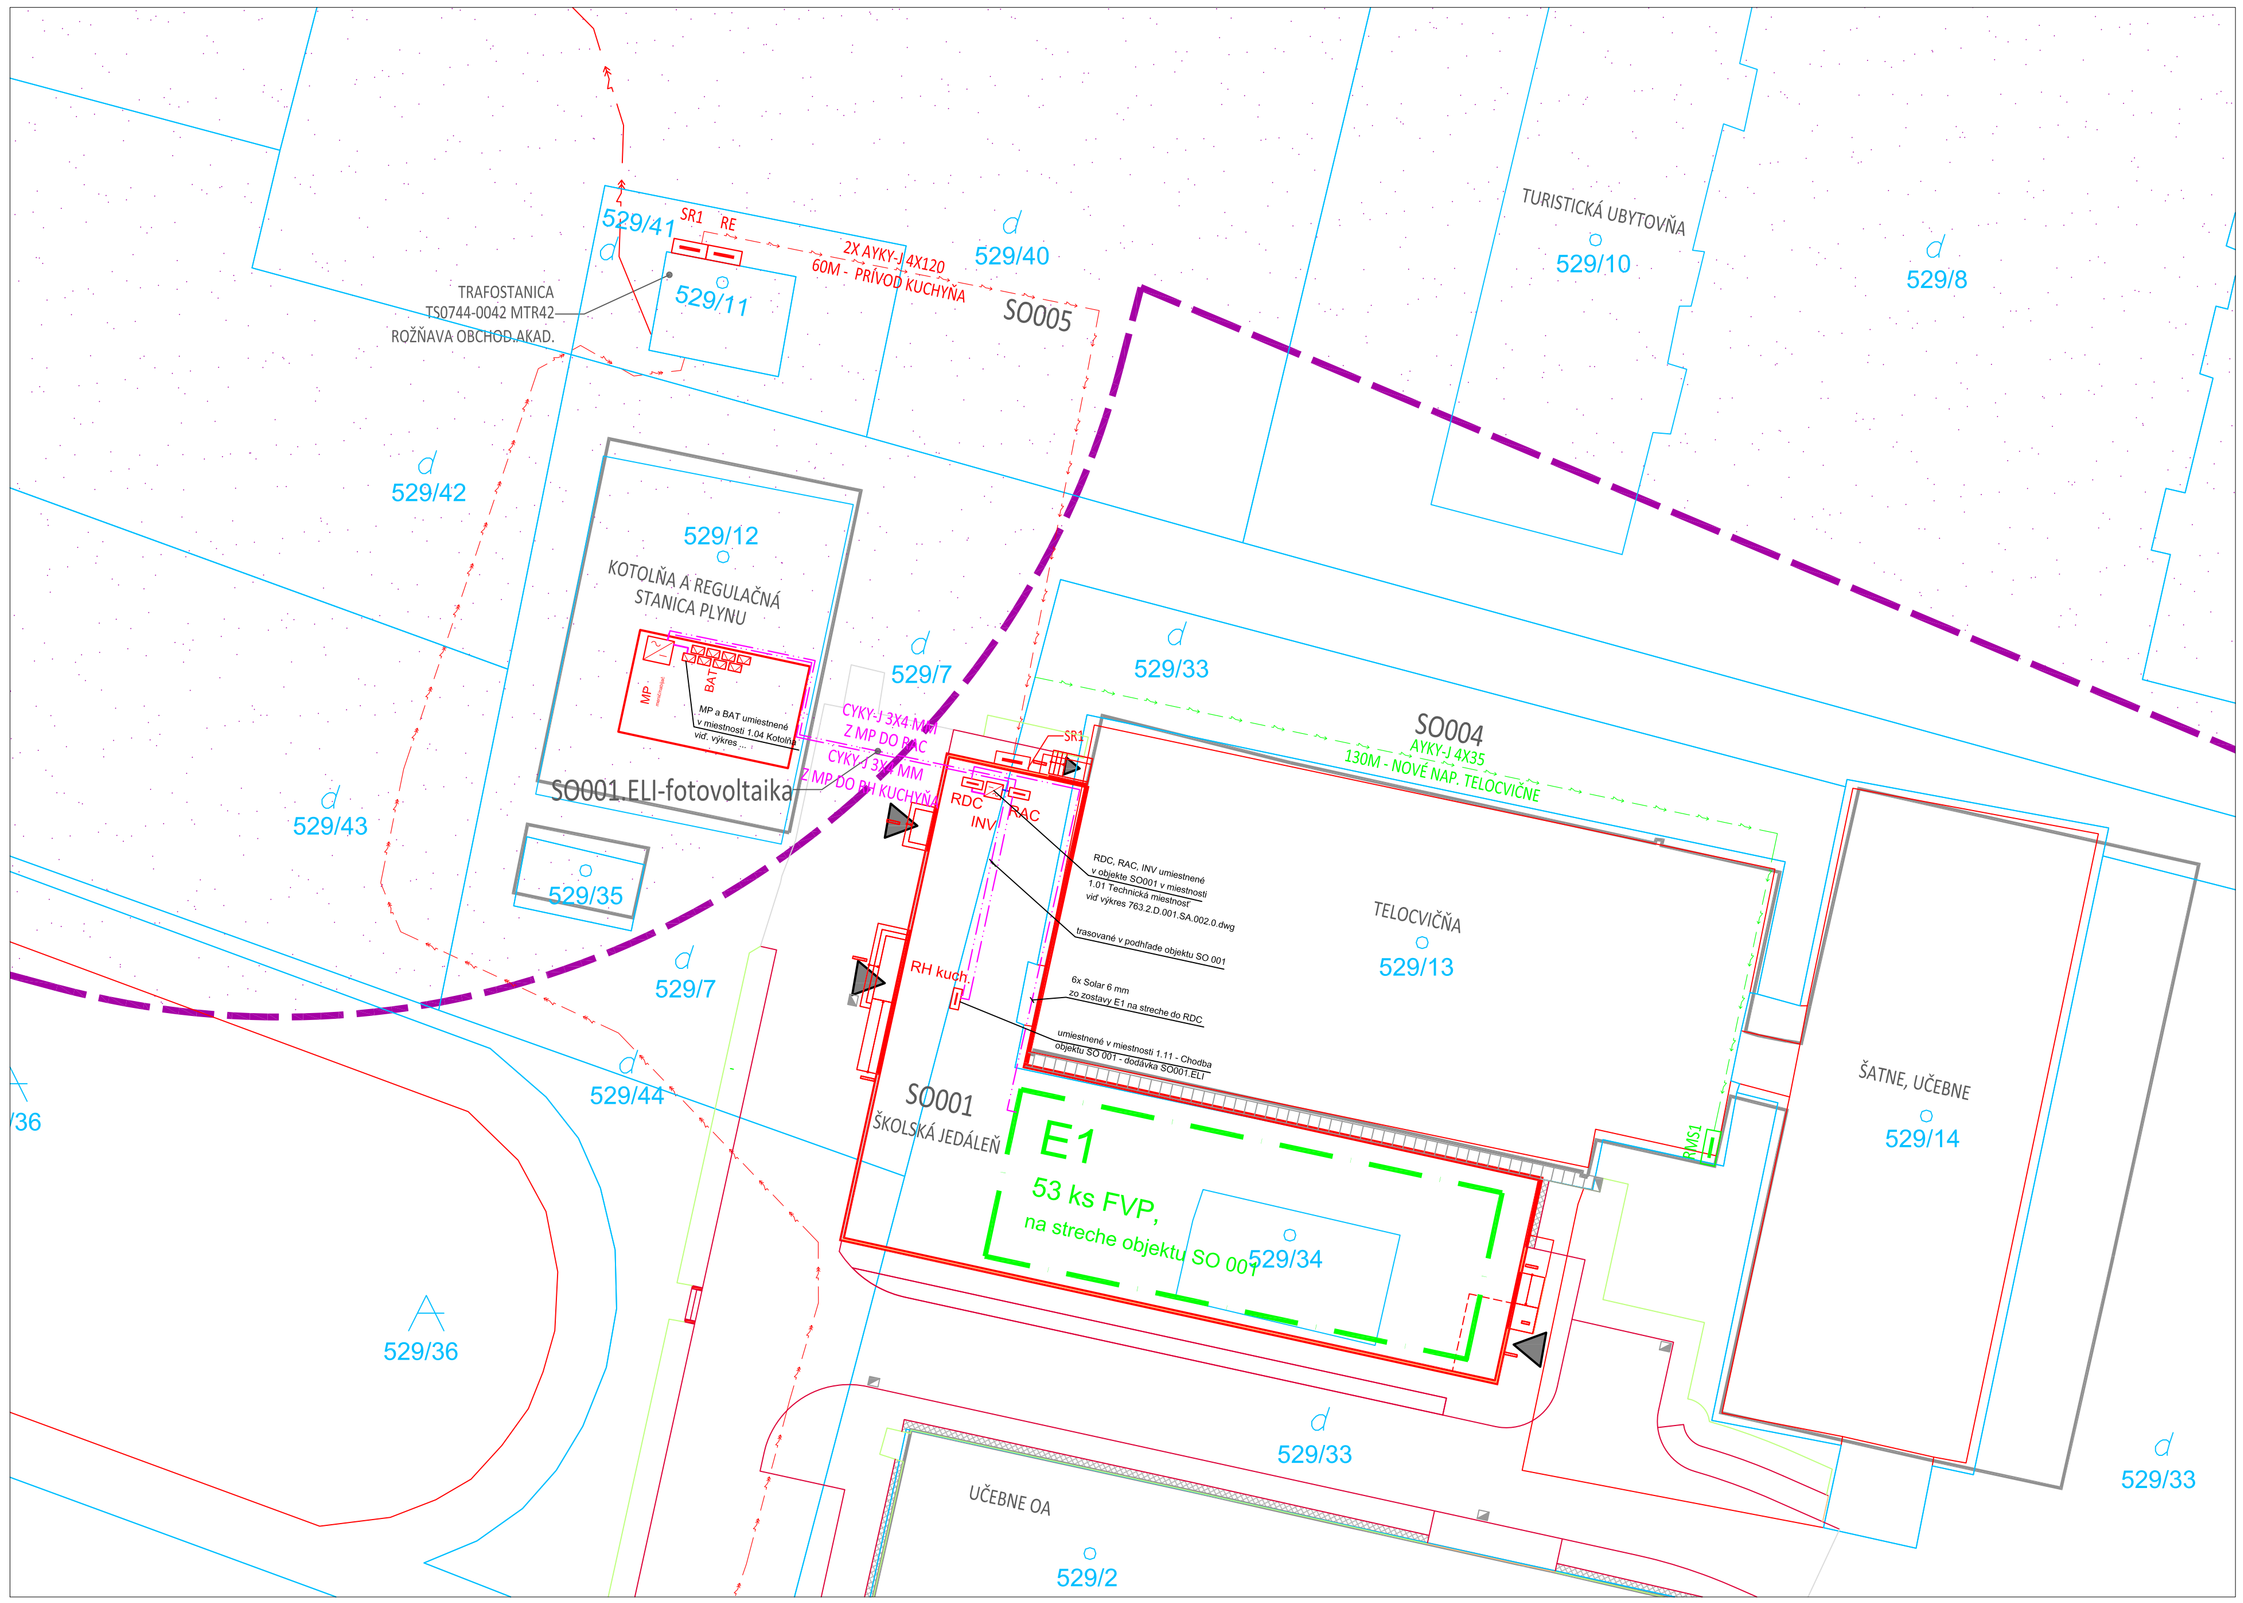

OBJEKTOVÁ SKLADBA:

STAVEBNÉ OBJEKTY:

- SO 001 - ŠKOLSKÁ JEDÁLEŇ
- SO002 - ÚPRAVA JESTVUJÚCEJ TRAFOSTANICE
- SO003 - PRELOŽKA EXISTUJÚCEJ VN PRÍPOJKY
- SO004 - PRELOŽKA EXISTUJÚCEJ NN PRÍPOJKY
- SO005 - PRÍPOJKA NN
- SO006 - SLABOPRÚDOVÁ PRÍPOJKA
- SO007 - PRELOŽKA EXISTUJÚCEHO TEPLOVODU A PRÍPOJKY TUV
- SO008 - ZDROJ TEPLA, TEPLOVODNÁ PRÍPOJKA
- SO009 - PRÍPOJKA PITNEJ VODY
- SO010 - ZDROJ TUV, PRÍPOJKA TUV
- SO011 - PRÍPOJKY SPLAŠKOVEJ, DAŽĎOVEJ A TUKOVEJ KANALIZÁCIE, LT
- SO012 - DAŽĎOVÁ KANALIZÁCIA SPEVNENÝCH PLÔCH
- SO013 - PRÍPOJKA PLYNU, RMZ
- SO014 - KOMUNIKÁCIE A SPEVNENÉ PLOCHY
- SO015 - ODSTRÁNENIE OBJEKTU GARÁŽE NA PARCELE 529/34

PREVÁDZKOVÉ SÚBORY:

- PS001 - TECHNOLOGICKÉ VYBAVENIE KUCHYNE

LEGENDA NAVRHOVANÝCH INŽINIERSKYCH SIETÍ:

KÁBELOVÉ ROZVODY FOTOVOLTAIKY

LEGENDA:

E1	zostava FV panelov MD P 60 XP 280 Wp, CELKOM 53 ks FVP, Pi = 14,84 kWp
INV	3-fáz. menič Fronius SYMO 15.0-3-M, Pn= 15 kW
MP	1-fáz. hybridný menič/nabíjač Victron Energy, MULTIPLUS 48/5000/70-100, 5kVA
RDC	rozvádzač DC strany
BAT	sústava batérlek so stojanom, 8x 6V
RAC	rozvádzač ochrán

S

Stavba:
Školské stravovacie zariadenie

Investor:
Košický samosprávny kraj, Námestie Maratónu mieru 1, 042 66 Košice

Generálny projektant:
REPREX, s.r.o.
Senný trh 2, 040 01 Košice, Slovakia
tel.: +421 55 6226719; e-mail:reprex@reprex.sk; www.reprex.eu

Dátum: 01.08.2019	Hlavný inžinier projektu: Ing. J. PETRŽALA (Meno / Podpis)	Autorizácia
Stupeň: Dokumentácia pre stavebné povolenie	Zodpovedný projektant profesie: Ing. J. ŠOHAJDA (Meno / Podpis)	
Mierka: 1 : 50	Zhotovil: Ing. J. ŠOHAJDA (Meno / Podpis)	
Formát: 21 x A4	Kontroloval: Ing. J. ŠOHAJDA (Meno / Podpis)	Číslo súpravy dokumentácie
±0.000 = 313,45 m n.m. súradný systém JTSK výškový systém BpV		
C		
B		
A		
Zmena		Dátum uskutočnenia zmeny

Objekt: SO 001 - ŠKOLSKÁ JEDÁLEŇ

Časť: ELI- Elektroinštalácie, uzemnenie a bleskozvod - fotovoltaika

Obsah: **SITUÁCIA**

Archívne č.: **763 2 D 001 ELI 001 0**	Súbor: 763.2.D.001.SA.001.0.dwg	Zmena č.: **0** Výkres č.: **001**

Dokumentácia je duševným vlastníkom autorov. Nakladanie jej rozmnožovanie či už čiastk, alebo celku, prípadne využitie nežiadnu tretími osobami bez písomného súhlasu autorov.
Subject to law this document is a author's secret and it may not be reproduced, or made public, as a whole or in parts by any person to other parties, or to competitors without specific written authorization of the authors.