


Jednopolova schéma zapojenia hybridného systému

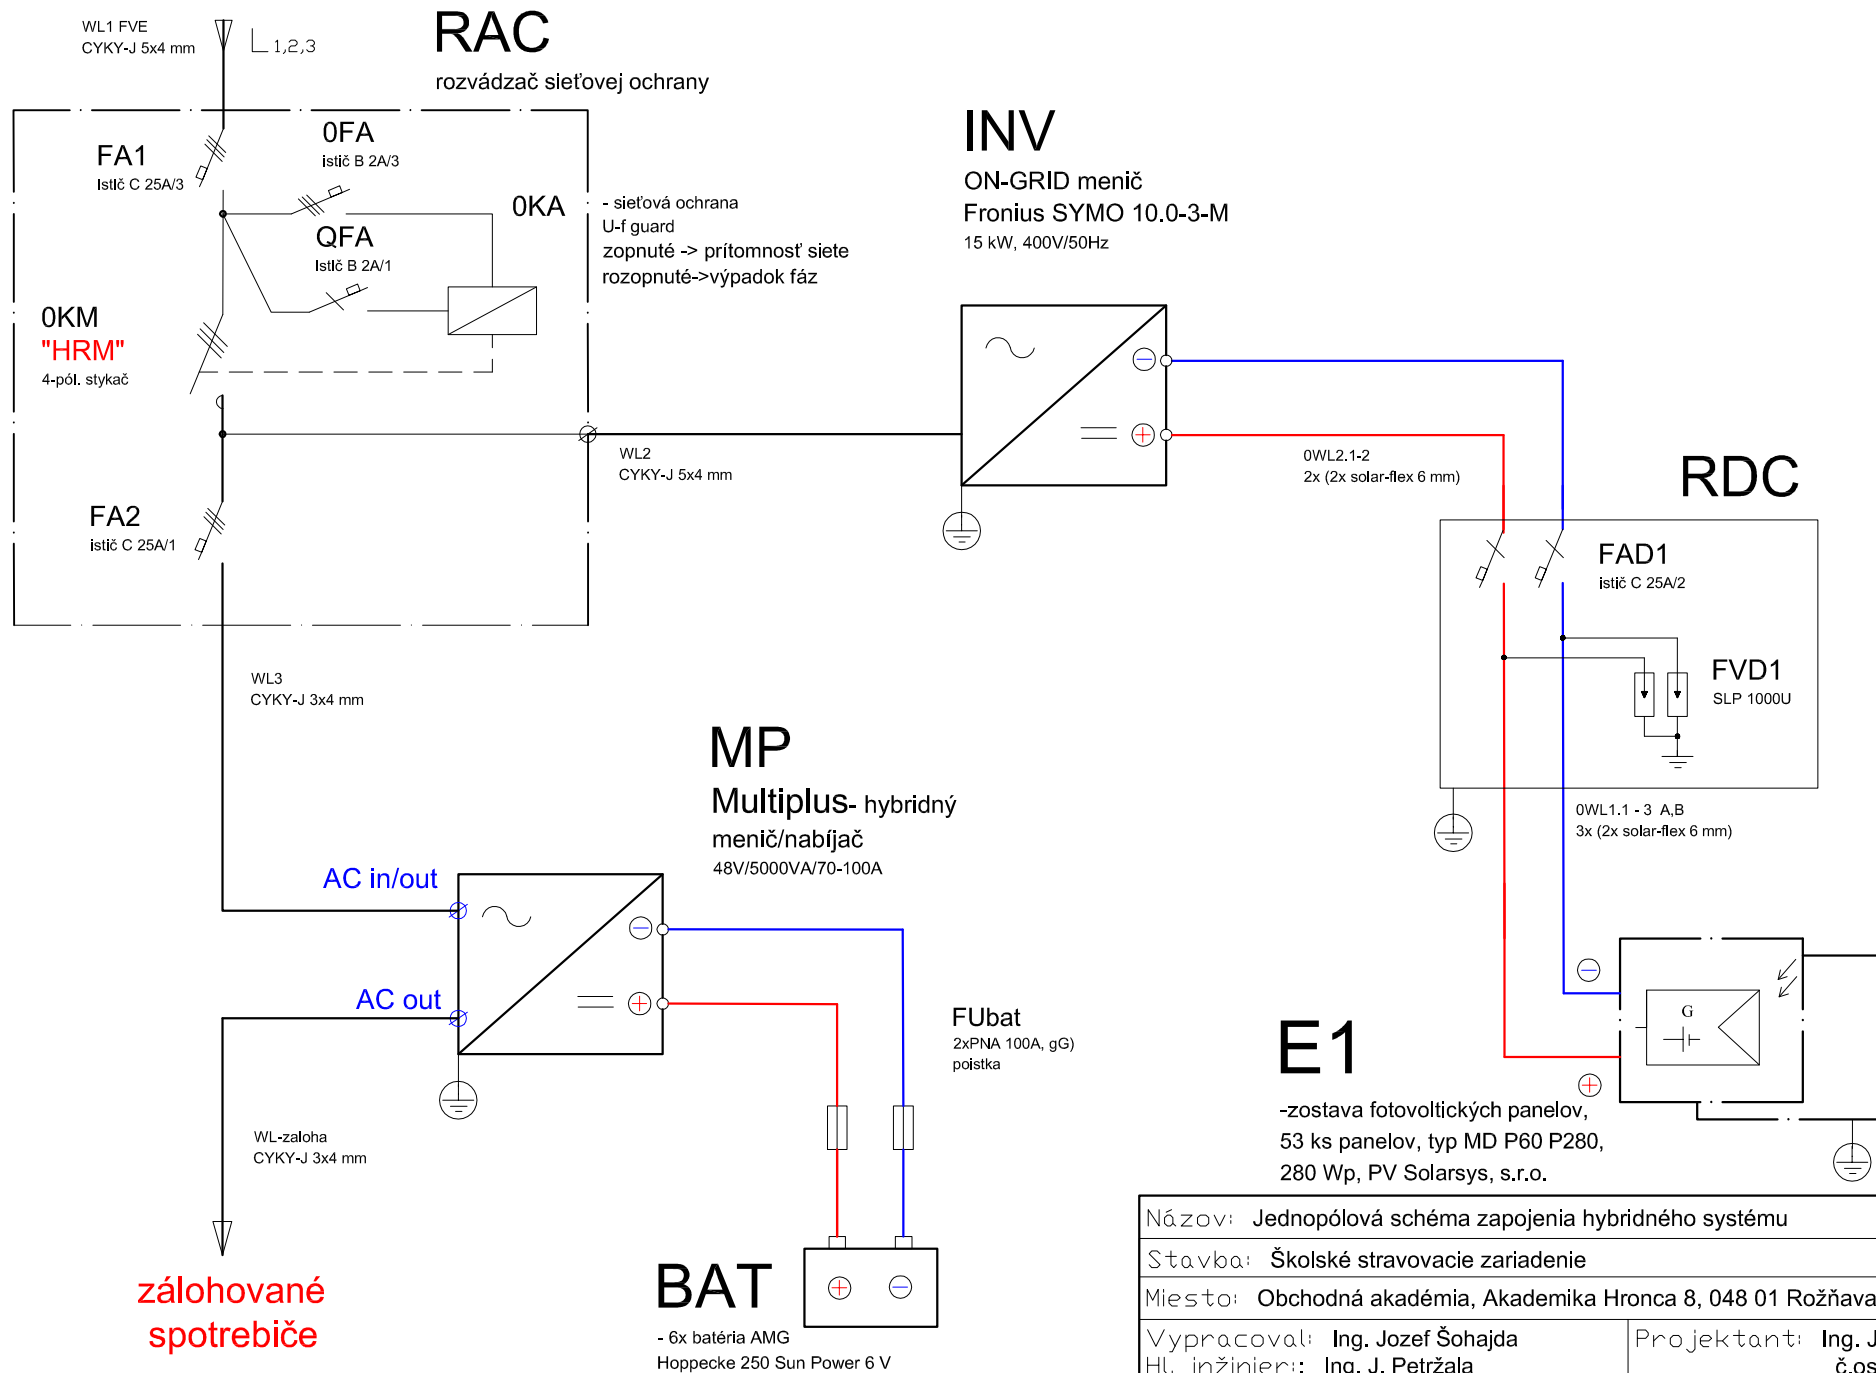

Názov: Jednopolová schéma zapojenia hybridného systému		
Stavba: Školské stravovacie zariadenie		
Miesto: Obchodná akadémia, Akademia Hronca 8, 048 01 Rožňava		
Vypracoval: Ing. Jozef Šohajda	Projektant: Ing. Jozef Šohajda	
Hl. inžinier: Ing. J. Petržala	č.osv.: 5910 *14	
Dátum: 01.08.2019	Mierka:	Výkres č.: 05 (1x4)