



TVAR ZÁKLADU POD VŠ

M 1:50

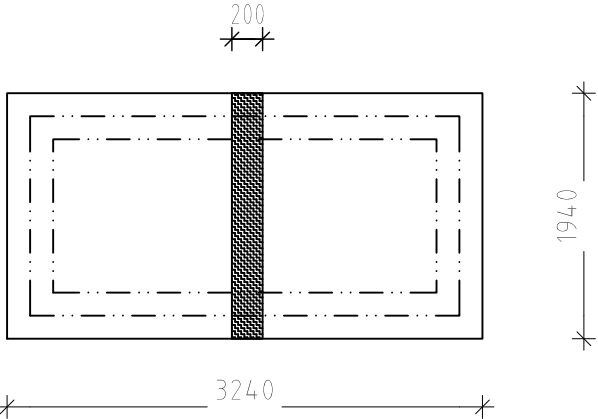

VÝSTUŽ ZÁKLADU POD VŠ

M 1:50

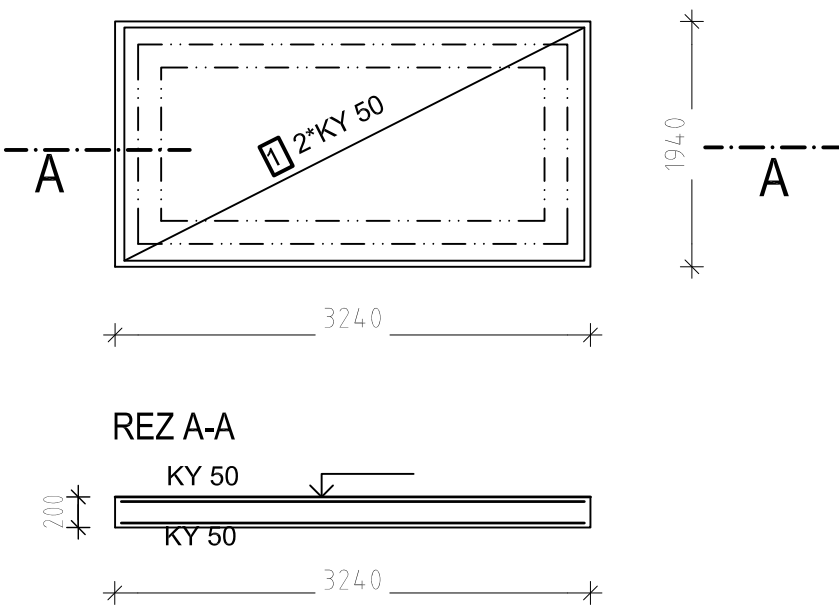

Sítě - tvary

| Pos. | Ks | Označení sítí | Délka [m] | Šířka [m] | Hmotnost [kg] |
|------|----|---------------|-----------|-----------|---------------|
| 1 | 2 | KY 50 | 3.140 | 1.860 | 61,52 |

Celková hmotnost [kg]: 61,52

MATERIÁL:

BETÓN STN EN 206-1-C25/30-XC2(SK)-CL 0,4-Dmax16-S4

VÝSTUŽ KARI SIETE 8x8 / 150X150

KRYTIE VÝSTUŽE 40 MM

| | | | | |
|---|--|---------------------------------|----------------------------|--|
| Stavba: | Školské stravovacie zariadenie | | | |
| Investor: | Košícký samosprávny kraj, Námestie Maratónu mieru 1, 042 66 Košice | | | |
| Generálny projektant: | REPREX, s.r.o. Senný trh 2, 040 01 Košice, Slovakia tel.: +421 55 6226719; e-mail: reprex@reprex.sk; www.reprex.eu | | | |
| Dátum: | 01.08.2019 | Hlavný inžinier projektu: | Autorizácia | |
| Stupeň: | Dokumentácia pre stavebné povolenie | Ing. J. PETRŽALA | Číslo súpravy dokumentácie | |
| Mierka: | 1 : 50 | Zodpovedný projektant profesie: | | |
| Formát: | 2 x A4 | Ing. J. SEMANČÁK | | |
| ±0.000 = 313,45 m n.m. súradný systém JTSK výškový systém BpV | | Zhotovil: | | |
| | | Ing. J. SEMANČÁK | | |
| | | Kontroloval: | | |
| | | Ing. J. SEMANČÁK | | |
| C | | | | |
| B | | | | |
| A | | | | |
| Zmena | | | Dátum uskutočnenia zmeny | |
| Objekt: | SO 001 - ŠKOLSKÁ JEDÁLEŇ | | | |
| Časť: | ST - Statika | | | |
| Obsah: | VÝKRES TVARU A VÝSTUŽE ZÁKLADU POD VŠ | | | |
| Archívne č.: | 763 2 D 001 ST 008 0 | Súbor: | 763.2.D.001.SA.008.0.dwg | |
| | | Zmena č.: | 0 | |
| | | Výkres č.: | 008 | |

Dokumentácia je duševným majetkom autorov. Akékoľvek jej rozmnožovanie či už častí, alebo celku, prípadne využitie riešenia tretími osobami je povolené len so súhlasom autorov.
Subject to law this document is a author's secret and it may not be reproduced, or made public, as a whole or in parts by any person to other parties, or to competitors without specific written authorization of the authors.