


VODOMERNÁ ŠACHTA  
SO 009 - Prípojka pitnej vody

Betónová AŠ-VŠ (2500x1200x1800 mm)

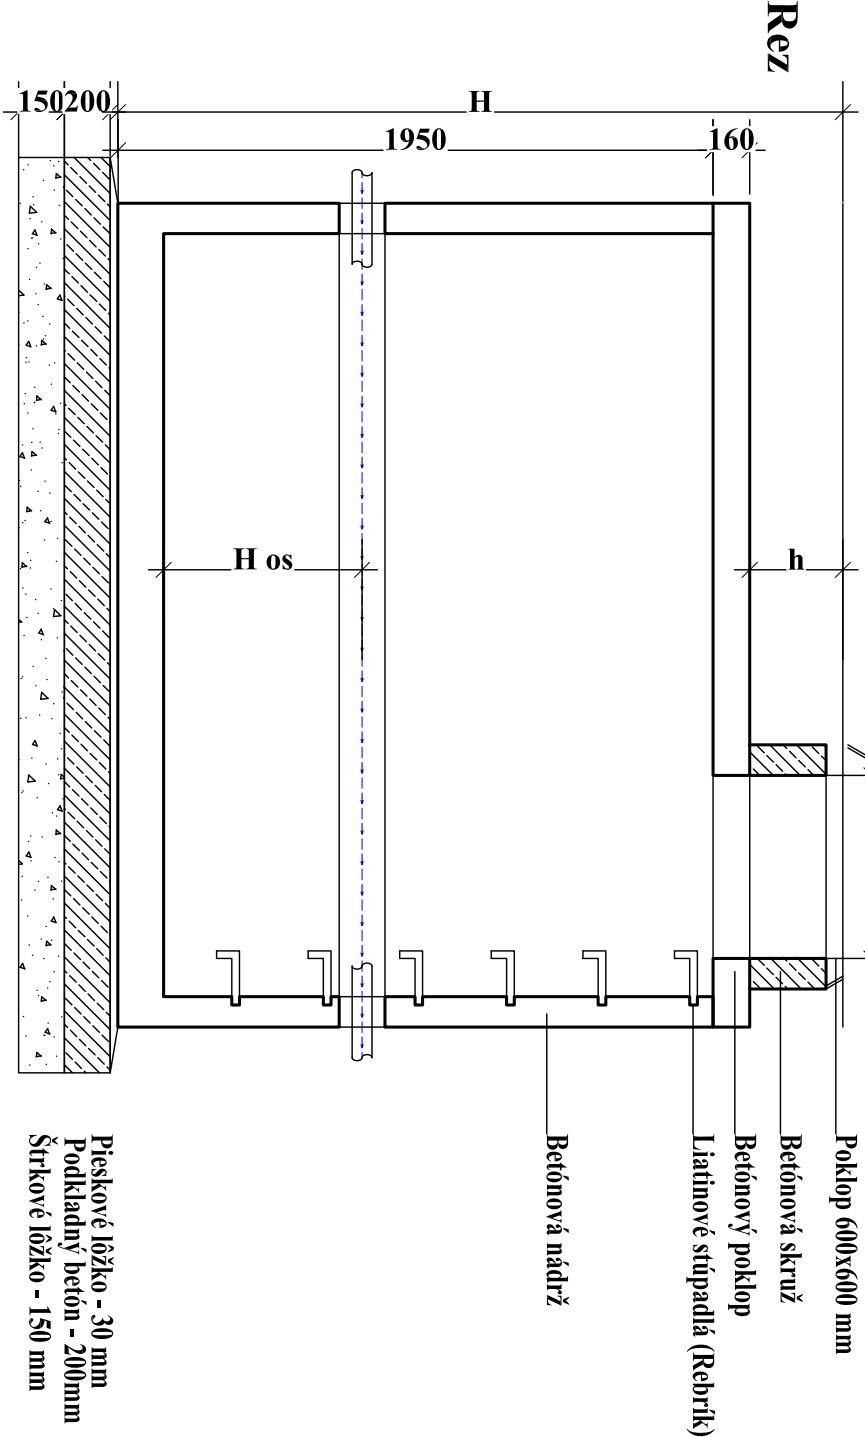

Detail vodomernej zostavy

Navrhovaná prípojka pitnej vody  
HDPE DN 65, dĺžky 142,50 m

Redukcia DN 65/50

Spojka DN 50

Uzáver DN 50

T kus 50/50/32

Montážna vložka DN 50

Vodomer DN 50

Montážna vložka DN 50

Uzáver DN 50

Spojka DN 50

Redukcia DN 65/50

Navrhovaná prípojka pitnej vody  
HDPE DN 65, dĺžky 142,50 m


Zemný uzáver s teleskopickou

zemnou súpravou a poklopom


Napojenie na verejný vodovod

PVC DN 90

Navráťavacia odbočka

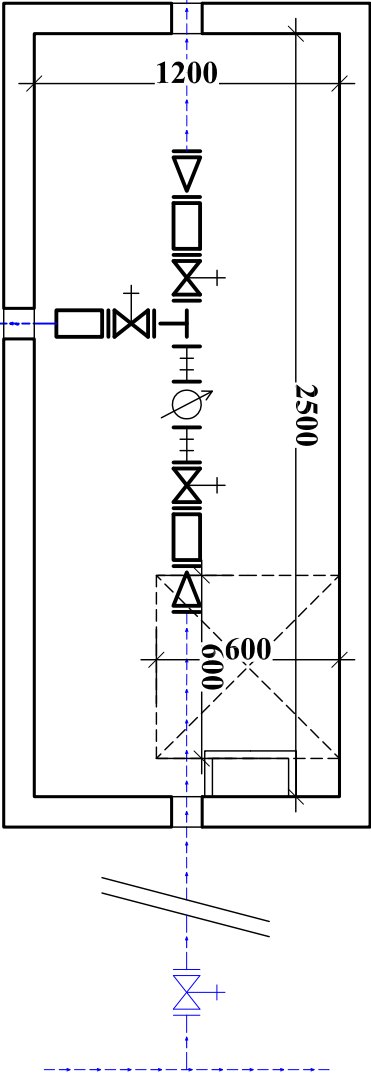

Situácia

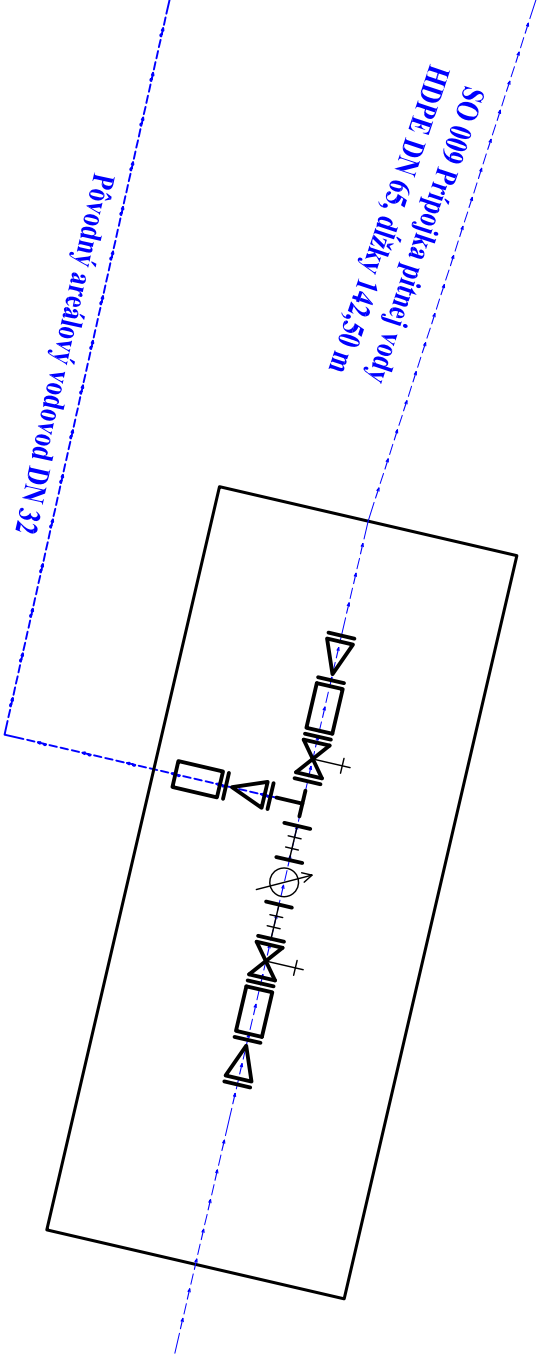

POZÁMKY / notes

- ŠTRKOVÉ LÔŽKO POD ZÁKLADOVÝ DOSKU JE POTREBNÉ ZHUTNIŤ
- ZÁKLADOVÝ DOSKU RIEŠI ČASŤ S0001.ST (ARCH. Č. 763.2.D.001.ST.008) PRE TYP V - ALFATEC AŠ-VŠ 2,5x1,2x1,8 M
- MAJÉ ODCHÝLYKY OD PROJEKTU PRIMERANE UPRAVIŤ NA MIESTE, VÄČŠIE NEJASNOSTI RIEŠIŤ V SÚČINNOSTI S PROJEKTANTOM

MATERIÁL / material

- BETÓN: - základová doska - STN EN 206-1-C25/30-XC2(SK)-CL 0,4-Dmax16-S4
- VÝSTUŽ - základová doska - zvarané siete

Školské stravovacie zariadenie

Stavba:	
Investor:	
Košický samosprávny kraj, Námestie Maratónu mieru 1, 042 66 Košice	
Generálny projektant:	
<div><div><div><div><div><div></div></div></div><div><div><div><div></div></div><div><div>REPPEX</div></div><div><div>®</div></div></div><div><div>Senný trh 2, 040 01 Košice, Slovakia</div><div>tel.: +421 55 6226719; e-mail: reprex@reprex.sk; www.reprex.eu</div></div></div><div><div><div><div></div></div><div><div>REPPEX</div></div><div><div>s.r.o.</div></div></div><div><div><div><div></div></div><div><div>ITV</div></div><div><div>100</div></div></div><div><div><div><div></div></div><div><div>ITV</div></div><div><div>100</div></div></div></div></div></div></div></div></div>	
Dátum:	
01.08.2019	
Hlavný inžinier projektu:	
Ing. J. PETRŽALA	
Superf:	
Dokumentácia pre stavebné povolenie	
Zodpovedný projektant prešah:	
doc. Ing. M. Zelenáková, PhD.	
Mierka:	
-	
Formát:	
2 x A4	
Zhotovili:	
Ing. Z. LUKÁČOVÁ	
Kontrolovali:	
doc. Ing. M. Zelenáková, PhD.	
Číslo súpravy dokumentácie	
±0.000 = 313,45 m n.m.	
súradný systém JTSK	
výškový systém BpV	
C	
B	
A	
Zmena	
Objekt:	
SO 009 - PRÍPOJKA PITNEJ VODY	
Osobn:	
VODOMERNÁ ŠACHTA	
Archívne č.:	
763 2 D 009 006 0	
Súbor:	
763.2.D.009.006.0.dwg	
Zmena č.:	
0	
Výkres č.:	
006	

Document is a author's secret and it may not be reproduced, or made public, as a whole or in part by any person to other parties, or to competitors without specific written authorization of the authors.