


VZOR VSTUPNEJ KANALIZAČNEJ ŠACHTY - PLASTOVÁ, DN 1000, POČET KUSOV- 3 (Š4, Š5, Š6)
REZ A-A', M 1:25

PLASTOVÁ KANALIZAČNÁ ŠACHTA DN1000
S LIATINOVÝM POKLOPOM D400/B125
A S BETONOVÝM PRSTENCOM

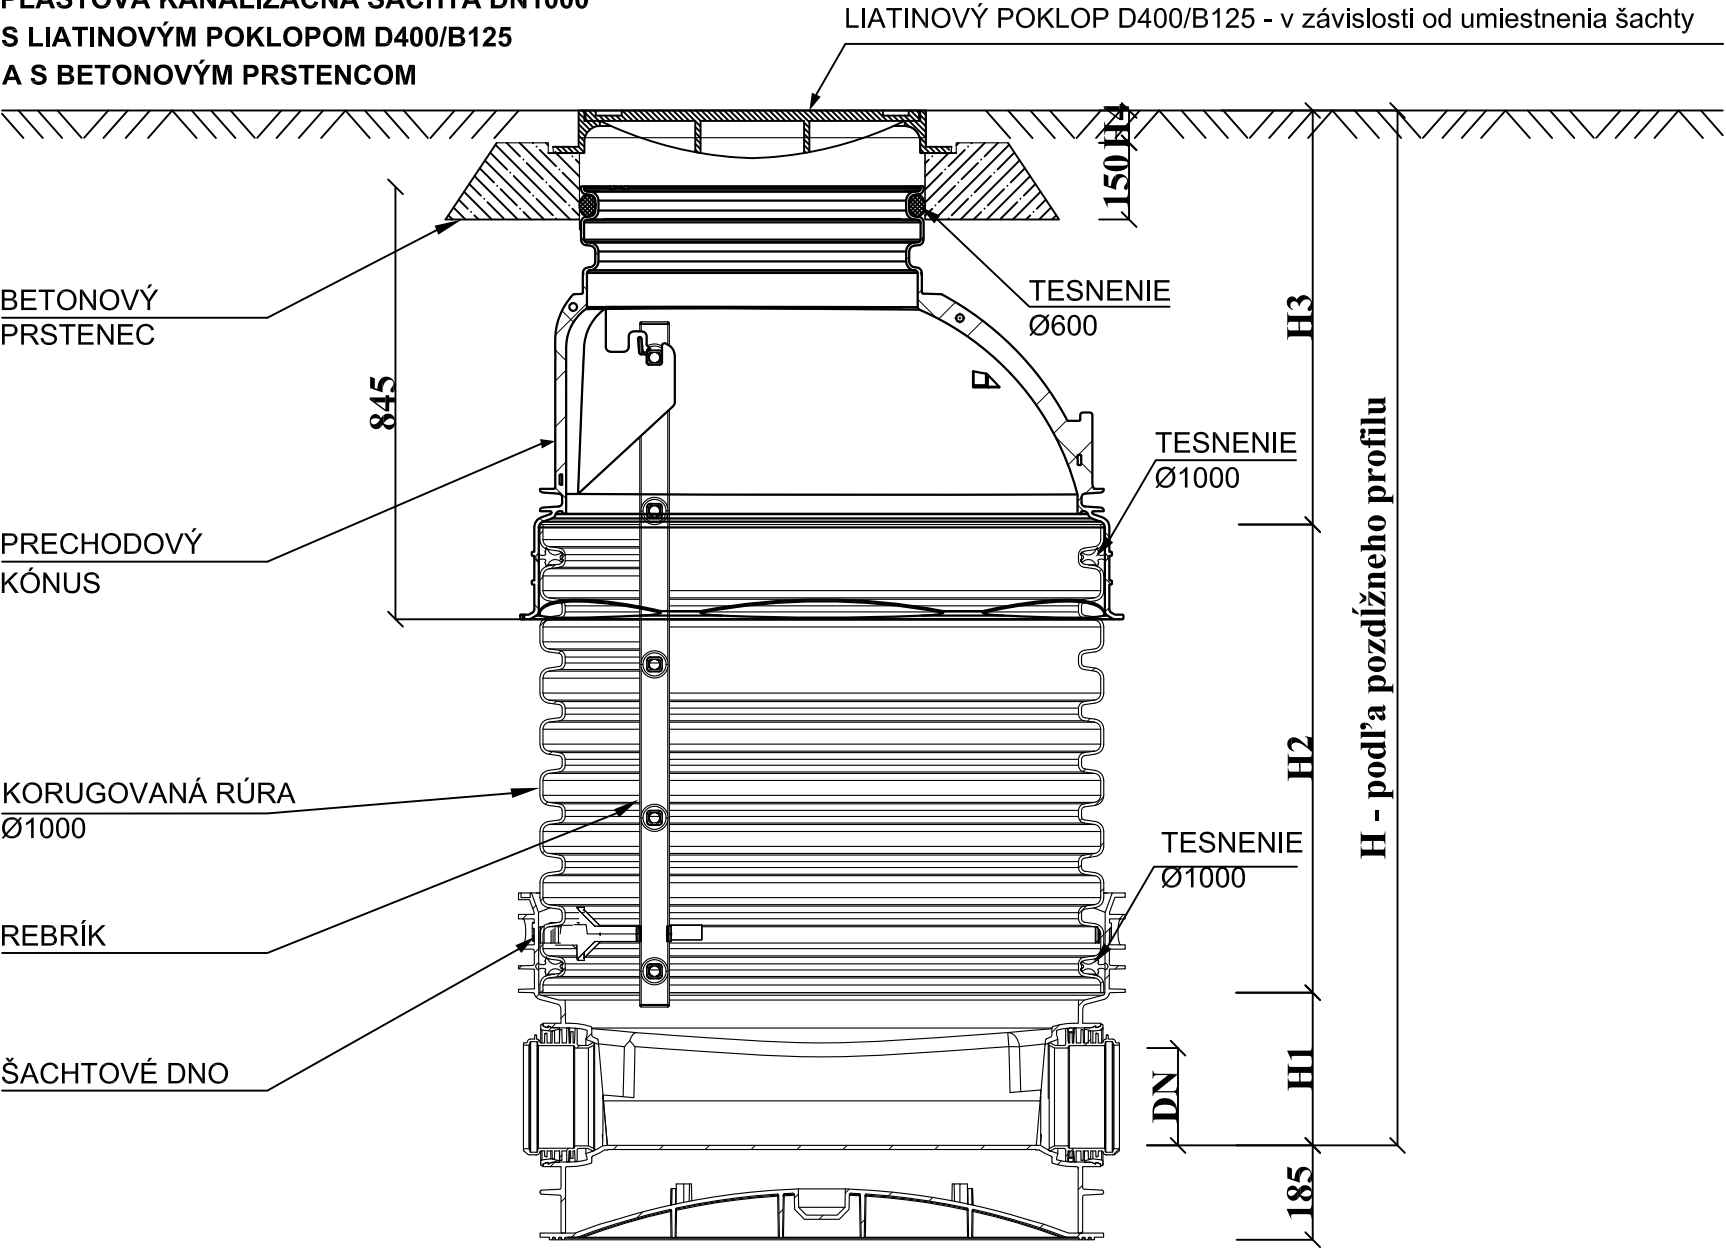

VÝKAZ ŠÁCHT:

Šachta	Výška šachty	Kóta poklopu	Kóta nivelety	Lomový uhol	Tr. Zaťaženia poklopu	Lôžko
Š4	2,47	312,87	310,55	180 (90)	D400	0,15
Š5	2,2	312,8	310,75	270	D400	0,15
Š6	1,74	313,15	311,56	90	D400	0,15
LT	2,43	312,9	310,62	180	D400	0,15

Šachta	Tr. zaťaženia poklopu	DN (mm)	Priemer (mm)
Š4	D400 (v komunikácii)	200	1000
Š5	D400 (v komunikácii)	200	1000
Š6	D400 (v komunikácii)	200	1000
LT	D400 (v komunikácii)	200	1300

POZNÁMKA:

Šachta je zvarené do potrebnej výšky ako jeden kus
pri montáži sa osádza iba teleskopický nástavec a roznášací prstenec s poklopom
Všetky šachtové dna sú s integrovanými výkyvnými hrdlami, pre prispôsobenie lomového uhla
V prípade zvýšenej hladiny podzemnej vody je potrebné šachtu zabezpečiť voci vztlatku
vyplnením dna betónovou zmesou, prípadne zabezpečiť ukotvenie šachty po dohode s jej výrobcom
Súčasťou dodávky šachty je aj rebrík

Stavba:			Školské stravovacie zariadenie		
Investor:			Košícký samosprávny kraj, Námestie Maratónu mieru 1, 042 66 Košice		
Generálny projektant:			REPREX, s.r.o. Senný trh 2, 040 01 Košice, Slovakia tel.: +421 55 6226719; e-mail: reprex@reprex.sk; www.reprex.eu		
Dátum:	01.08.2019	Hlavný inžinier projektu:	Ing. J. PETRŽALA		
Stupeň:	Dokumentácia pre stavebné povolenie	Zodpovedný projektant profesie:	doc. Ing. M. Zeleňáková, PhD.		
Mierka:	1 : 25	Zhotovil:	Ing. Z. LUKÁČOVÁ		
Formát:	2 x A4	Kontroloval:	doc. Ing. M. Zeleňáková, PhD.		
±0.000 = 313,45 m n.m. súradný systém JTSK výškový systém BpV			Autorizácia		
C					
B					
A					
Zmena			Dátum uskutočnenia zmeny		
Objekt:					
SO 011.1 - PRÍPOJKA SPLAŠKOVEJ, DAŽĐOVEJ KANALIZÁCIE					
Obsah:					
VZOR VSTUNEJ KANALIZAČNEJ ŠACHTY					
Archívne č.:			Súbor:		Zmena č.:
763 2 D 011 1 005 0			763.2.D.011.1.005.0.dwg		0
					Výkres č.:
					005
Dokumentácia je duševným majetkom autorov. Akékoľvek jej rozmnožovanie či už časti, alebo celku, prípadne využitie riešenia tretími osobami je povolené len so súhlasom autorov. Subject to law this document is a author's secret and it may not be reproduced, or made public, as a whole or in parts by any person to other parties, or to competitors without specific written authorization of the authors.					