
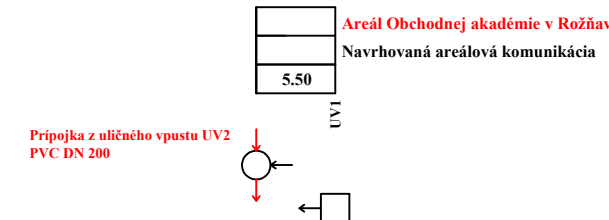



ÚZEMIE
POVRCH ÚZEMIA
VZDIALENOSŤ ŠÁCHT
NÁZVY ŠÁCHT

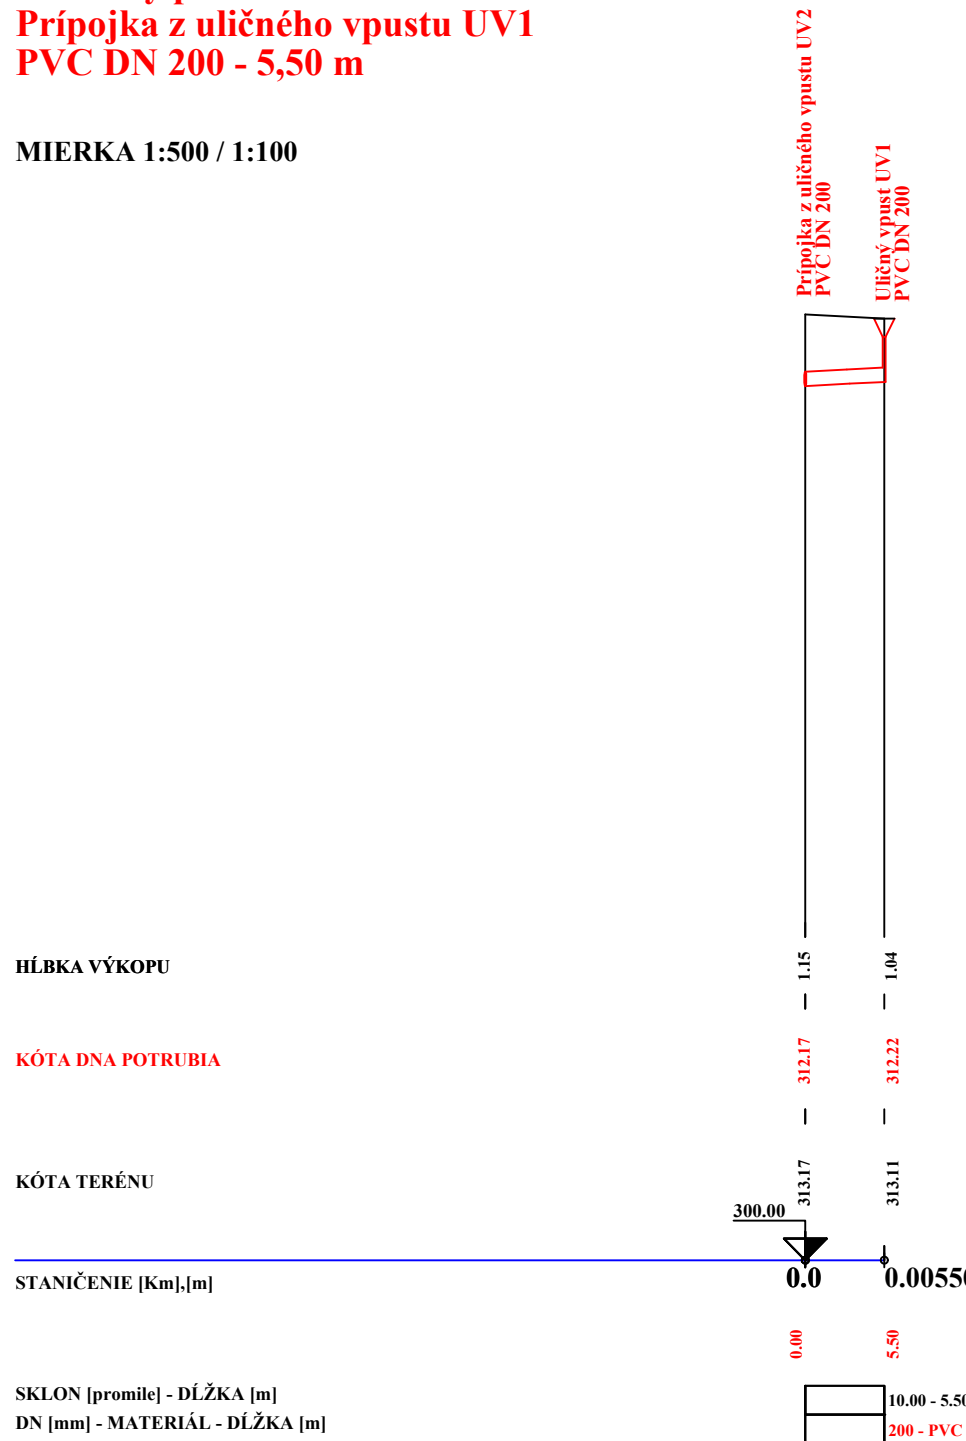


Pozdĺžny profil
Prípojka z uličného vpustu UV
PVC DN 200 - 5,50 m

MIERKA 1:500 / 1:10


ÚZEMIE
POVRCH ÚZEMIA
VZDIALENOSŤ ŠÁCHT
NÁZVY ŠÁCHT

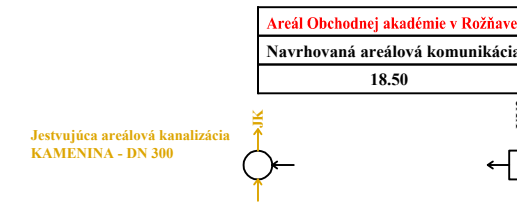


Pozdĺžny profil
Prípojka z uličného vpustu UV2
PVC DN 200 - 18,50 m

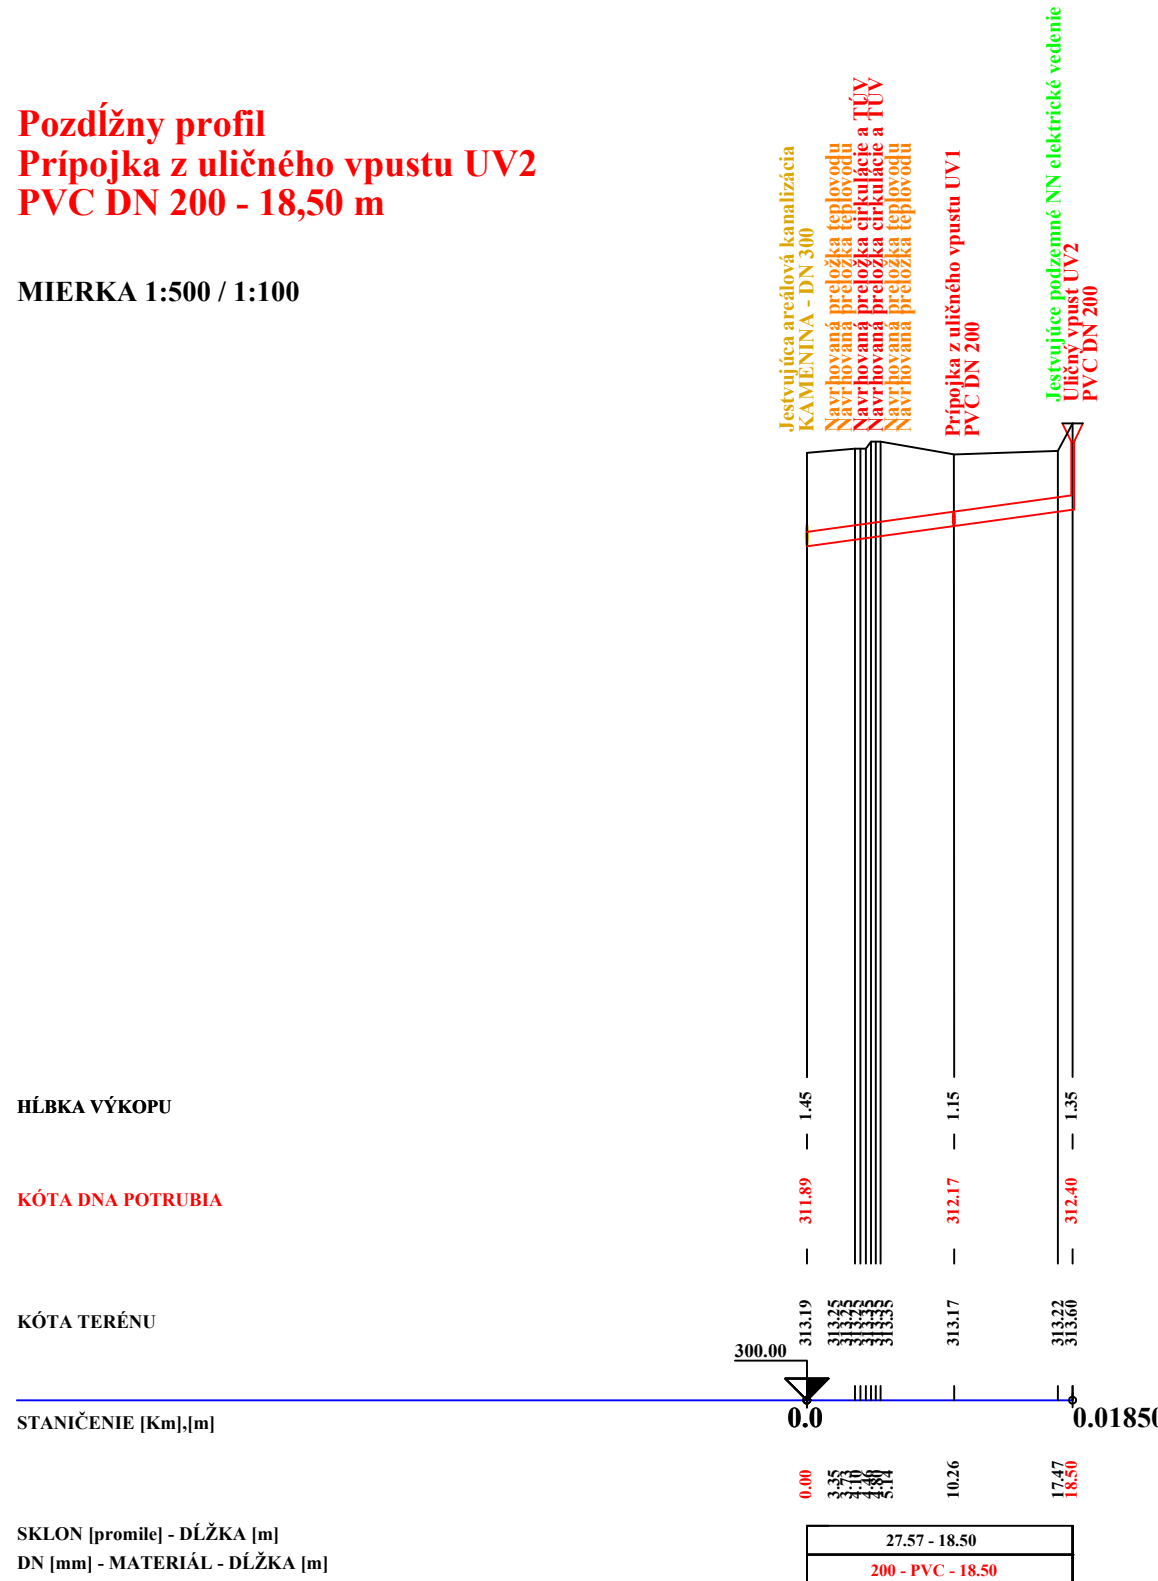MIERKA 1:500 / 1:100


ÚZEMIE
POVRCH ÚZEMIA
VZDIALENOSŤ ŠÁCHŤ
NÁZVY ŠÁCHŤ

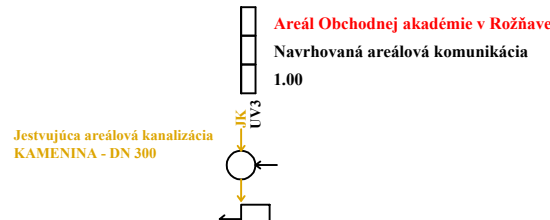


**Pozdĺžny profil
Prípojka z uličného vpustu UV3
PVC DN 200 - 1,00 m**

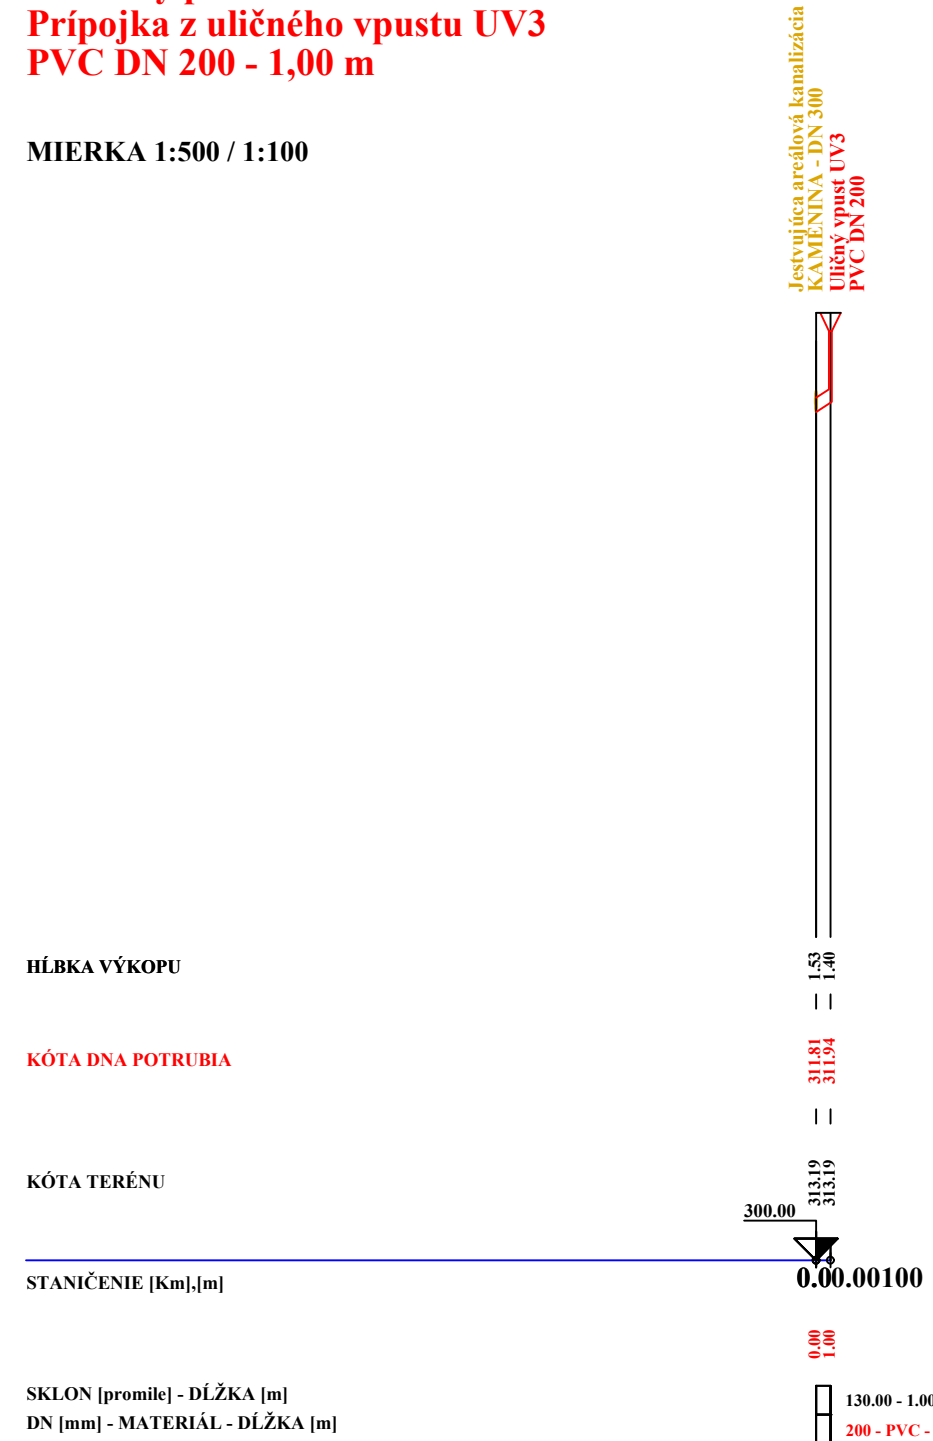MIERKA 1:500 / 1:100


ÚZEMIE
POVRCH ÚZEMIA
VZDIALENOSŤ ŠÁCHT
NÁZVY ŠÁCHT

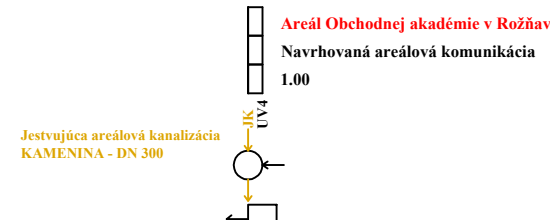


Pozdĺžny profil
Prípojka z uličného vpustu UV4
PVC DN 200 - 1,00 m

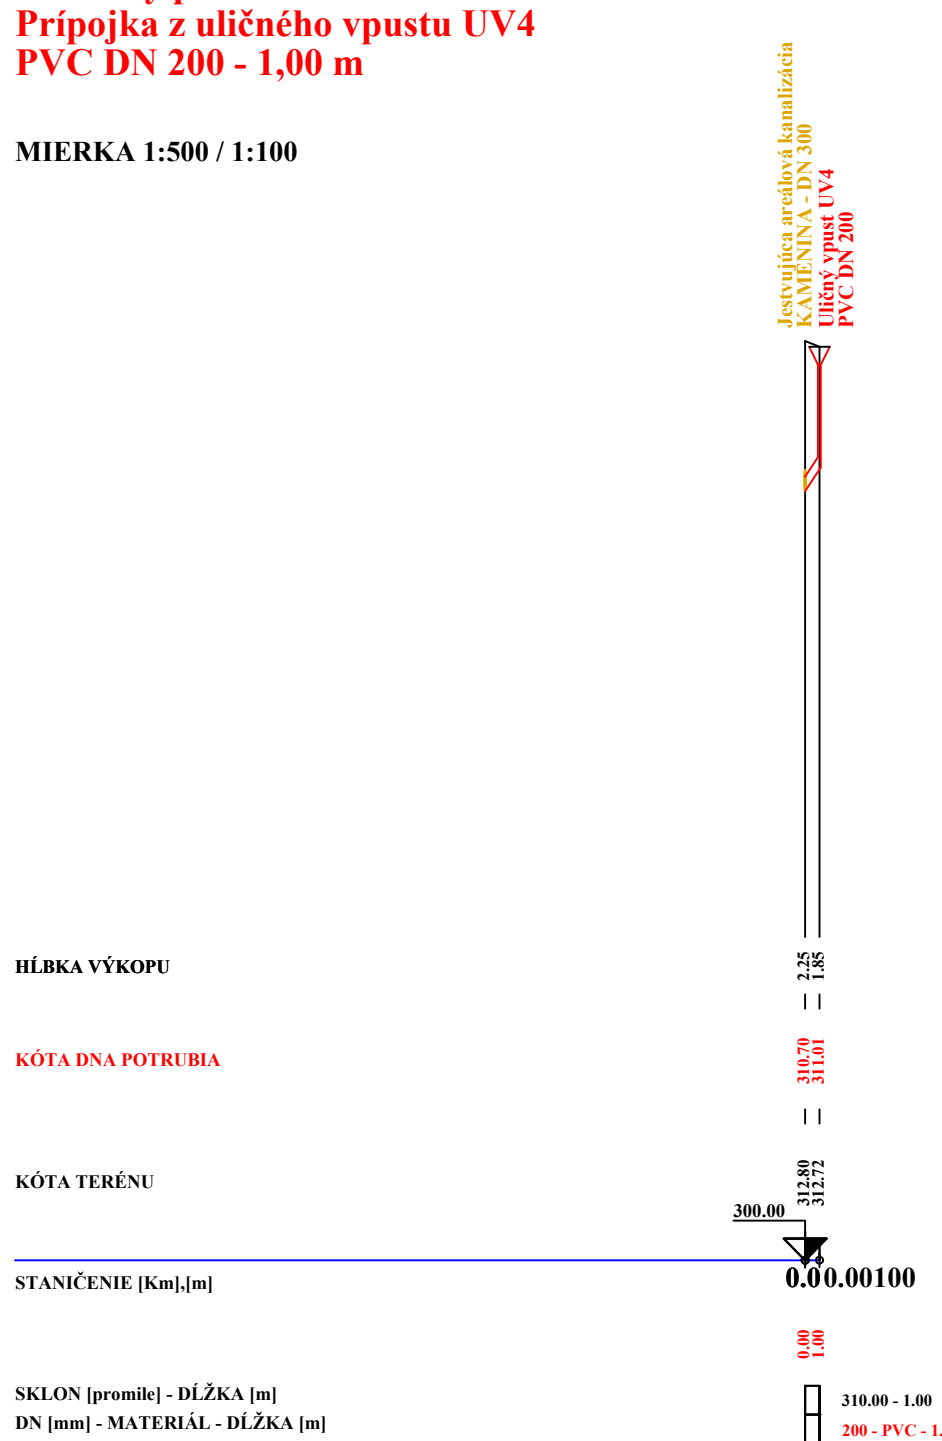MIERKA 1:500 / 1:100

ÚZEMIE
POVRCH ÚZEMIA
VZDIALENOSŤ ŠÁCHT
NÁZVY ŠÁCHT

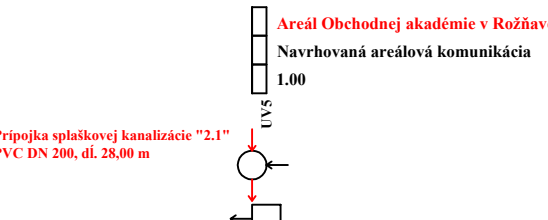

Pozdĺžny profil
Prípojka z uličného vpustu UV5
PVC DN 200 - 1,00 m

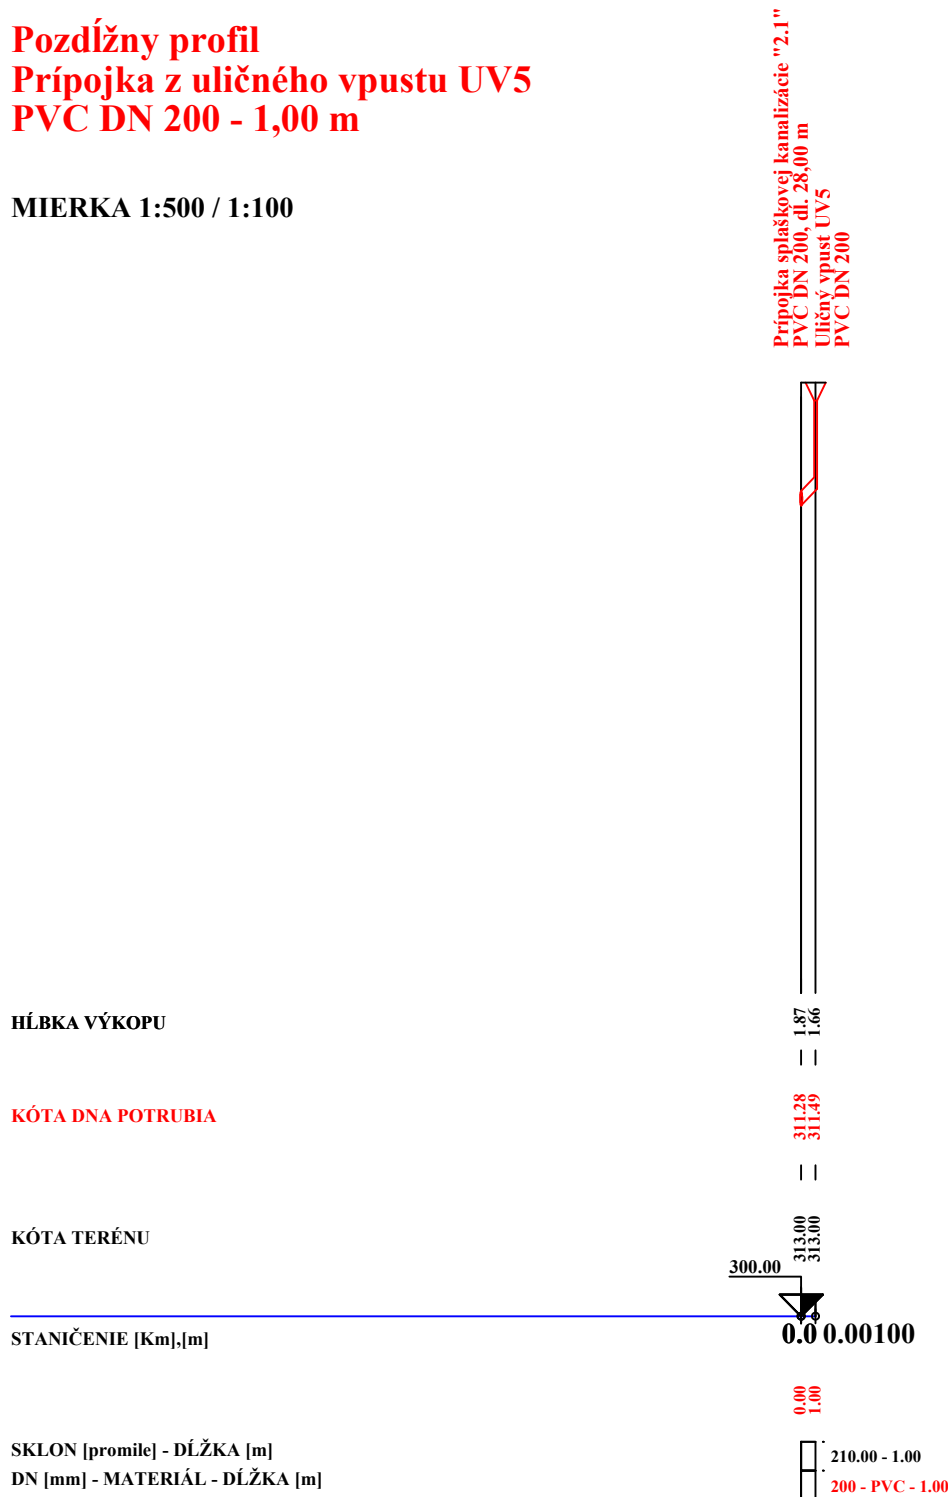MIERKA 1:500 / 1:100

POZNÁMKA

PRED ZAČATÍM ZEMNÝCH PÍJ JE POTREBNÉ BEZPOMIENKENE VYTVÝČIť POLOHOVÉ A VÝŠKOVÉ TRASY JESTVUJÚCICH PODZEMNÝCH VEKOV, OVEŘIť TRASU, NIVELITU A MATERIÁL JESTVUJÚCEJ AREÁLOVEJ KANALIZÁCIE NA ZÁKLADE SKUTOČNÉHO STAVU, DO KTOREJ SÚ ZAŠTĚNÉ JEDNOTLIVÉ NAVRHOVANÉ PRÍPOJKY NA ZÁKLADE POVRCHOVÝCH ZNAKOV A SKUTOČNÉHO STAVU JESTVUJÚCICH AREÁLOVEJ KANALIZÁCIE JE NÚTNÉ STANOVÍť VŠETKY NIVELITY JEDNOTLIVÝCH NAVRHOVANÝCH PRÍPOJKOV A PRÍPADNE PRÍSOBŔOBIť NIVELITY PRÍPOJKOV RIŠENÝCH V RÁMCI ZTL JE POTREBNÉ PREČISTENIE JESTVUJÚCEJ AREÁLOVEJ KANALIZÁCIE A ZAISTENIE JEJ FUNKČNOSTI.

Starba: Školské stravovacie zariadenie			
Investor: Košický samosprávny kraj, Námestie Maratónu mieru 1, 042 66 Košice			
Generálny projektant:  REPREX®		REPREX, s.r.o. Senýň trh 2, 040 01 Košice, Slovakia tel.: +421 55 6226719; e-mail: reprex@reprex.sk; www.reprex.eu	
 			
Dátum:	01.08.2019	Hlavný inžinier projektu:	Ing. J. PETRŽALA
Stupeň:	Dokumentácia pre stavebné povolenie	Meno	Podpis
Mierka:	1:500/100	Zodpovedný projektant predlože:	doc. Ing. M. Zeleňáková, PhD.
Formát:	6 x A4	Meno	Podpis
±0.000 = 313,45 m n.m. súradný systém JTSK výškový systém BpV		Zhotovili:	Ing. Z. LUKÁČOVÁ
		Meno	Podpis
		Kontroloval:	doc. Ing. M. Zeleňáková, PhD.
		Meno	Podpis
C			
B			
A			
Zmena	Dátum uskutočnenia zmeny		
Objekt:	SO 012.1 - DAŽDOVÁ KANALIZÁCIA SPEVNENÝCH PLŔCH		
Obrah: POZDĹŽNE PROFILY			
Archívne č.:	763 2 D 012 1 003 0		Súbory: 763.2.D.012.1.003.0.dwg
Zmena č.: 0		Výkres č.: 003	
Dokumentácia je duševným majetkom autora. Aktivácie, jej rozmnožovanie či ďalšie, alebo celku, napríklad vyzbúje (reálna tretina sadzby) je povolená len so súhlasom autora. Subject to law this document is a author's secret and it may not be reproduced, or made public, and it shall be in part by any person to other parties, or its completion without specific written authorization of the authors.			