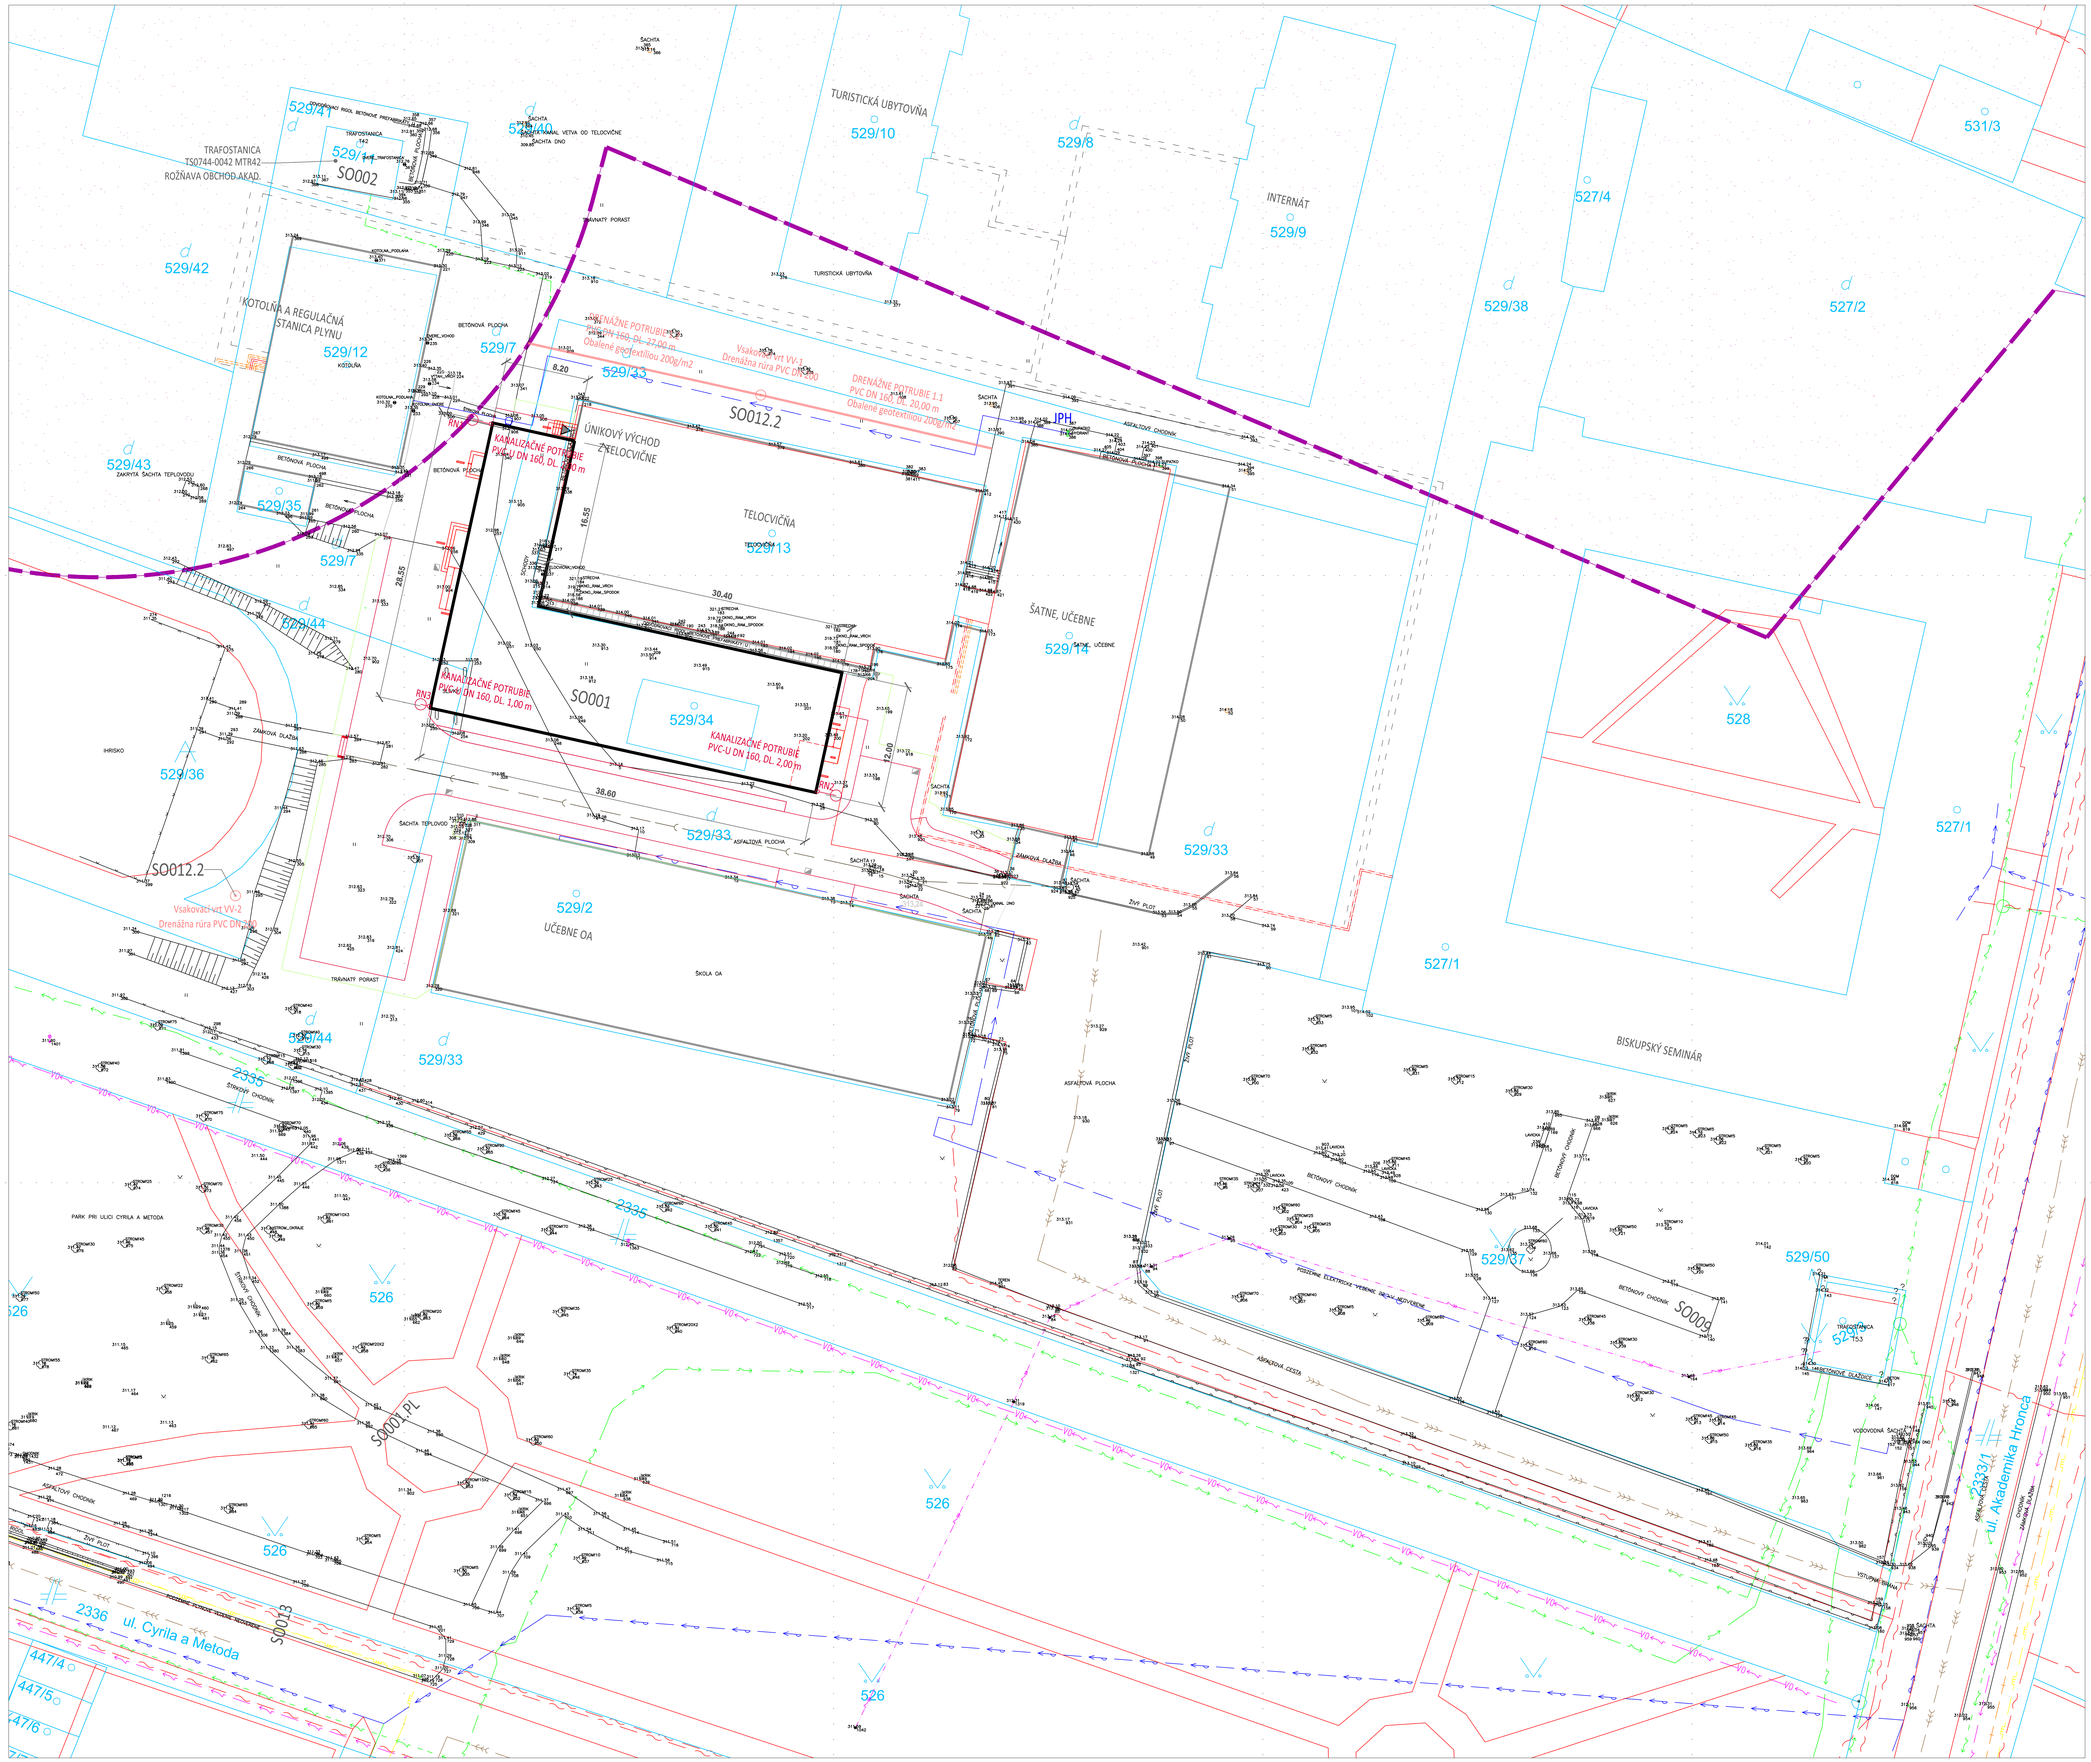

LEGENDA ZNAČENIA:

- NAVRHOVANÝ OBJEKT ŠKOLSKEJ JEDÁLNE (PREDSTAVUJE AJ CCA DNO STAVEBNEJ JAMY PRE SO001)
- JESTVUJÚCE OBJEKTY
- NAVRHOVANÁ PRÍSTUPOVÁ KOMUNIKÁCIA PRE AUTOMOBILY, PARKOVACIE PLOCHY
- NÁVRHOVANÁ PRÍSTUPOVÁ KOMUNIKÁCIA PRE PEŠIEH
- ZATRÁVNENÉ PLOCHY
- OCHRANNÉ PÁSMO CINTORÍNA

LEGENDA JESTVUJÚCICH INŽINIERSKYCH SIETÍ:

- JESTVUJÚCE POTRUBNÉ ROZVODY ROZVODY KANALIZÁCIE
- JESTVUJÚCE POTRUBNÉ ROZVODY VODY
- JESTVUJÚCE PODZEMNÉ ROZVODY VN
- JESTVUJÚCE NADZEMNÉ ROZVODY NN
- JESTVUJÚCE PODZEMNÉ ROZVODY NN
- JESTVUJÚCE PODZEMNÉ ROZVODY VEREJNÉHO OSVETLENIA
- JESTVUJÚCE POTRUBNÉ ROZVODY STL PLYNU
- JESTVUJÚCE POTRUBNÉ ROZVODY - TUV
- JESTVUJÚCE POTRUBNÉ ROZVODY - CIRKULÁCIA TUV
- JESTVUJÚCE POTRUBNÉ ROZVODY TEPLOVODU
- JESTVUJÚCE PODZEMNÉ ROZVODY SLABOPRÚDU (UPC)
- JESTVUJÚCE PODZEMNÉ ROZVODY SLABOPRÚDU (SLOVAK TELEKOM)
- PRELOŽENÉ JESTVUJÚCE PODZEMNÉ ROZVODY VN
- PRELOŽENÉ JESTVUJÚCE PODZEMNÉ ROZVODY NN
- ODPOJENÉ (PRELOŽENÉ) JESTVUJÚCE POTRUBNÉ ROZVODY TUV
- ODPOJENÉ (PRELOŽENÉ) POTRUBNÉ ROZVODY CIRKULÁCIE TUV
- ODPOJENÉ (PRELOŽENÉ) POTRUBNÉ ROZVODY TEPLOVODU
- DEMONTÁŽ JESTVUJÚCEHO TEPLOVODNÉHO KANÁLU VRÁTANE POTRUBNÝCH ROZVODOV V ŇOM TRASOVANÝCH

LEGENDA NAVRHOVANÝCH INŽINIERSKYCH SIETÍ:

- NAVRHOVANÉ POTRUBNÉ ROZVODY ROZVODY KANALIZÁCIE
- NAVRHOVANÉ POTRUBNÉ ROZVODY VODY
- NAVRHOVANÉ PODZEMNÉ ROZVODY VN
- NAVRHOVANÉ PODZEMNÉ ROZVODY NN
- NAVRHOVANÉ POTRUBNÉ ROZVODY STL PLYNU
- NAVRHOVANÉ POTRUBNÉ ROZVODY PRELOŽKY TUV
- NAVRHOVANÉ POTRUBNÉ ROZVODY PRELOŽKY TUV
- NAVRHOVANÉ POTRUBNÉ ROZVODY PRELOŽKY TEPLOVODU

JPH	JESTVUJÚCI POŽIARNY PODZEMNÝ HYDRANT
AŠ	JESTVUJÚCA ARMATÚROVÁ ŠACHTA - HLAVNÝ UZÁVER VODY
ŠI...	KANALIZAČNÁ ŠACHTA
UV	ULIČNÝ VPUST
LT	LAPAČ TUKOV A OLEJOV
SR1.RE.RM51	ELEKTRICKÉ ROZVÁDZAČE

- KANALIZAČNÉ POTRUBIE - PVC-U DN 160
- DRENÁŽNE POTRUBIE 1.1, 1.2 - PVC DN 160

OBJEKTOVÁ SKLADBA:

STAVEBNÉ OBJEKTY:

- SO 001 - ŠKOLSKÁ JEDÁLEŇ
- SO002 - ÚPRAVA JESTVUJÚCEJ TRAFOSTANICE
- SO003 - PRELOŽKA EXISTUJÚCEJ VN PRÍPOJKY
- SO004 - PRELOŽKA EXISTUJÚCEJ NN PRÍPOJKY
- SO005 - PRÍPOJKA NN
- SO006 - SLABOPRÚDOVÁ PRÍPOJKA
- SO007 - PRELOŽKA EXISTUJÚCEHO TEPLOVODU A PRÍPOJKY TUV
- SO008 - NEOBSADENÉ
- SO009 - PRÍPOJKA PITNEJ VODY
- SO010 - NEOBSADENÉ
- SO011 - PRÍPOJKY SIPLAŠKOVEJ, DAŽĎOVEJ A TUKOVEJ KANALIZÁCIE, LT
  - SO011.1 - Prípojky splaškovej, dažďovej kanalizácie
  - SO011.2 - Prípojky tukovej kanalizácie, LT
- SO012 - DAŽĎOVÁ KANALIZÁCIA SPEVNENÝCH PLÔCH
  - SO.012.1 - Dažďová kanalizácia spevnených plôch
  - SO012.2 - Čerpanie podzemných vôd pri zakladaní stavby
- SO013 - PRÍPOJKA PLYNU, RAMZ
- SO014 - KOMUNIKÁCIE A SPEVNENÉ PLOCHY
- SO015 - NEOBSADENÉ

PREVÁDZKOVÉ SÚBORY:

- PS001 - TECHNOLOGICKÉ VYBAVENIE KUCHYNE

S

Stavba:	Školské stravovacie zariadenie
Investor:	Košický samosprávny kraj, Námestie Maratónu mieru 1, 042 66 Košice
Generálny projektant:	REPREX, s.r.o. Senný trh 2, 040 01 Košice, Slovakia tel.:+421 55 6230775; email:reprex@reprex.sk; www.reprex.sk
Dátum: 01.08.2019	Hlavný inžinier projektu: Ing. J. PETRŽALA (Meno, Podpis)
Stupeň: Dokumentácia pre stavebné povolenie	Zodpovedný projektant profesie: doc. Ing. M. Zeleňáková, PhD. (Meno, Podpis)
Mierka: 1 : 200	Autorizácia
Formát: 18 x A4	Zhotovil: Ing. Z. Lukáčová (Meno, Podpis)
±0.000 = 313,45 m n.m. súradný systém JTSK výškový systém BpV	Kontroloval: doc. Ing. M. Zeleňáková, PhD. (Meno, Podpis)
Číslo správy dokumentácie	
C	
B	
A	
Zmena	Dátum uskutočnenia zmeny
Objekt:	SO 012.2 - ČERPANIE PODZEMNÝCH VÔD PRI ZAKLADANÍ STAVBY
Časť:	
Obsah:	**SITUÁCIA**
Archívne č.: 763 2 D 012 2 001 0	Súbor: 763.2.D.012.2.001.0.dwg; Zmena č.: 0; Výkres č.: 001

Tento výkres je majetkom REPREX a.s., Senný trh 2, 040 01 Košice. Bez predchádzajúcej písomnej dohody nesmie byť kopírovaný a v prípade ak bol vo vyhotovení elektronickej formy, nesmie byť ani ďalej upravovaný, pozmenený, ani sprístupnený tretej osobe v plnom alebo obmedzenom rozsahu. Akákoľvek využitie tohoto výkresu bez predchádzajúcej písomnej dohody je zakázané.
Subject to law this document is author's secret and it may not be reproduced, or made public, as a whole or in parts by any person to other parties, or be competitive without specific written authorization of the authors.