


PREHLADNÁ SITUÁCIA

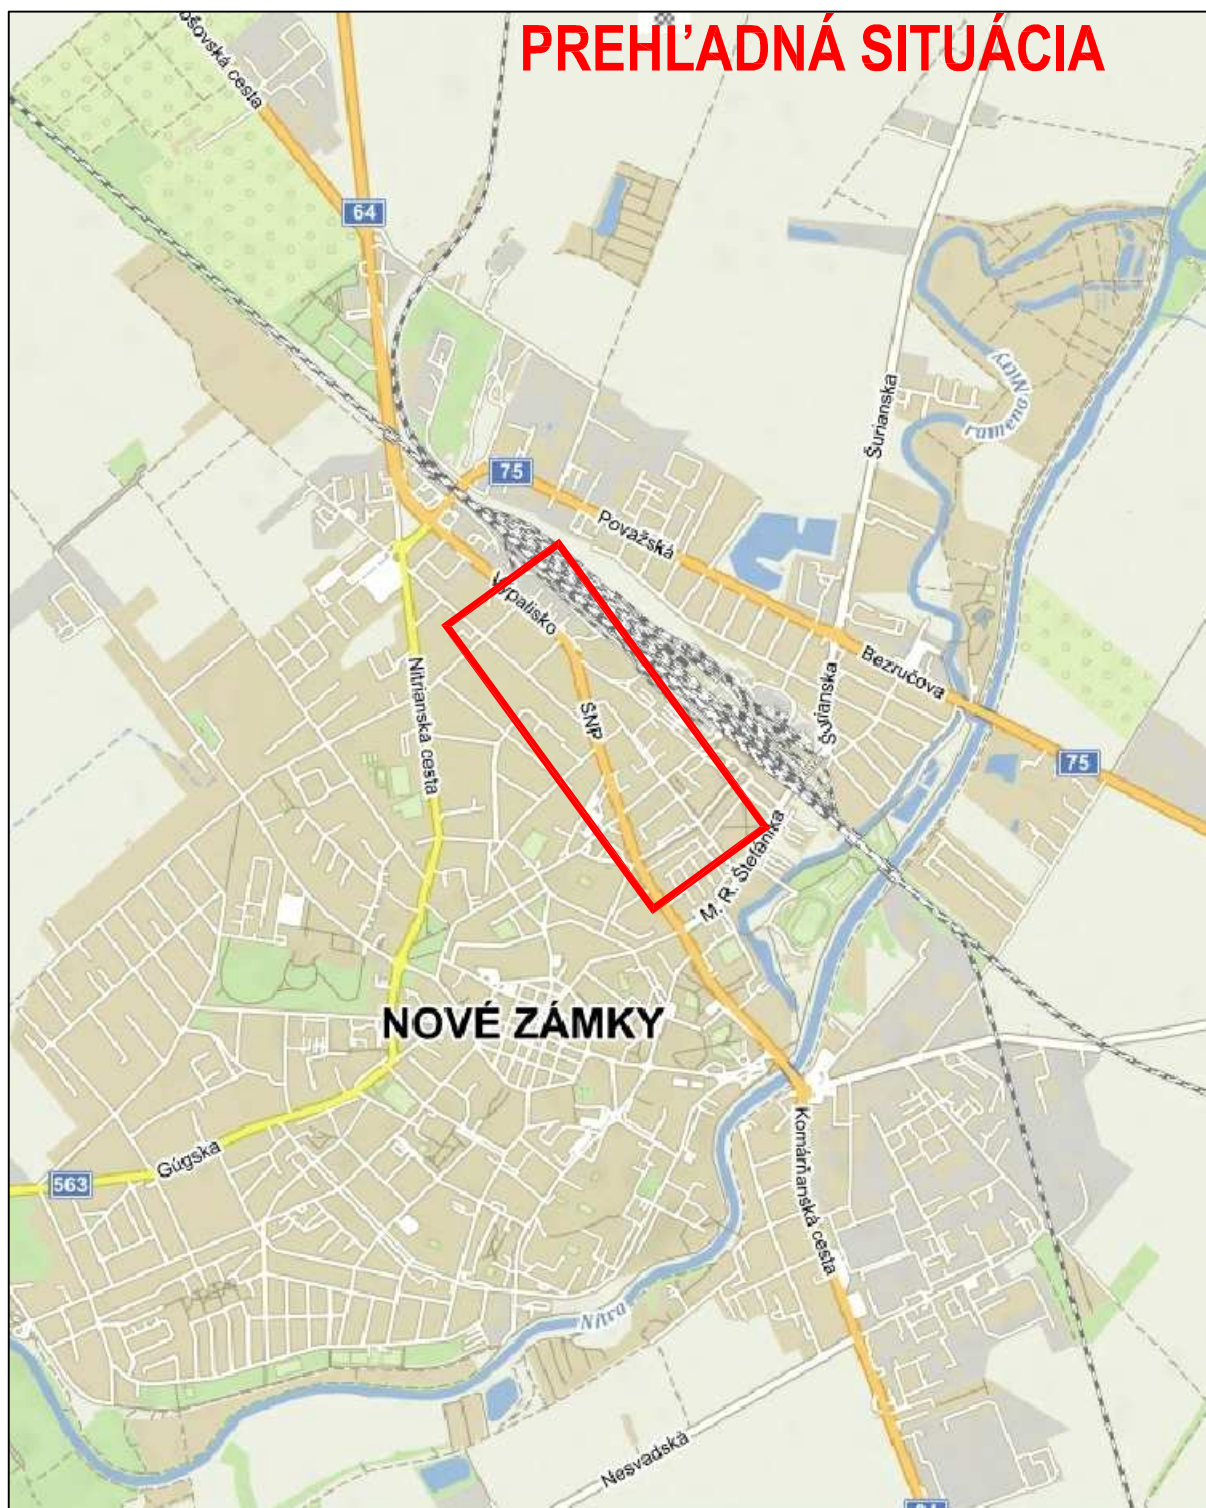

Vedúci úlohy	ING. KAROL SLIVKANIČ	Ing. Karol Slivkanič, s.r.o. Rastislavova ul. 273 951 41 Lužianky 037/7783405	
Zodpovedný projektant	ING. KAROL SLIVKANIČ		
Vypracoval :	ING. ĽUBOŠ SLIVKANIČ		
Objednávateľ :	MESTO NOVÉ ZÁMKY		
Stavba :	CYKLISTICKÁ CESTIČKA NA TRASE CESTY I/64 V ÚSEKU ŠTEFÁNIKOVA ULICA - BRATISLAVSKÁ ULICA	Stupeň	PROJEKT
Miesto :	NOVÉ ZÁMKY	Dátum	09/2021
Objekt :	SO 01 CYKLOCHODNÍK	Formát	1 A4
Obsah :	PREHLADNÁ SITUÁCIA	Mierka	
		Profesia DOPR. STAVBY	Č. prílohy 01