



ULIČNÝ PRIESTOR

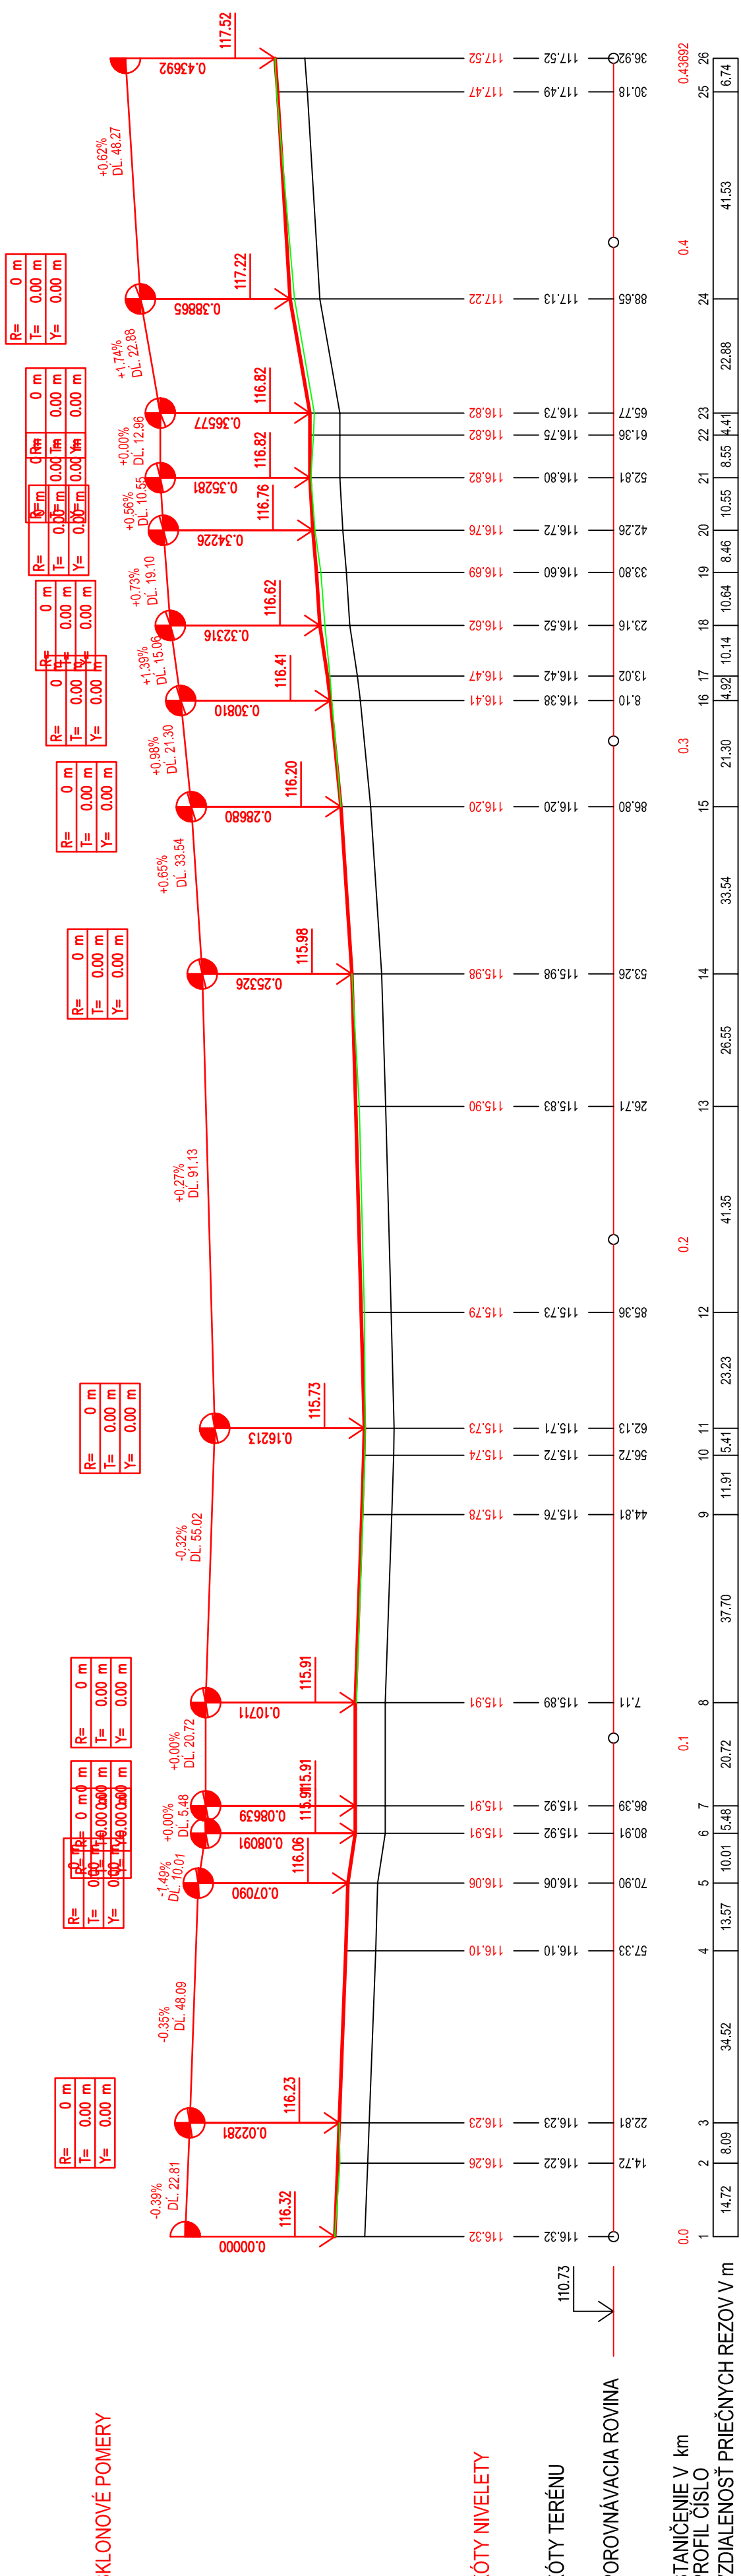

ULIČNÝ PRIESTOR

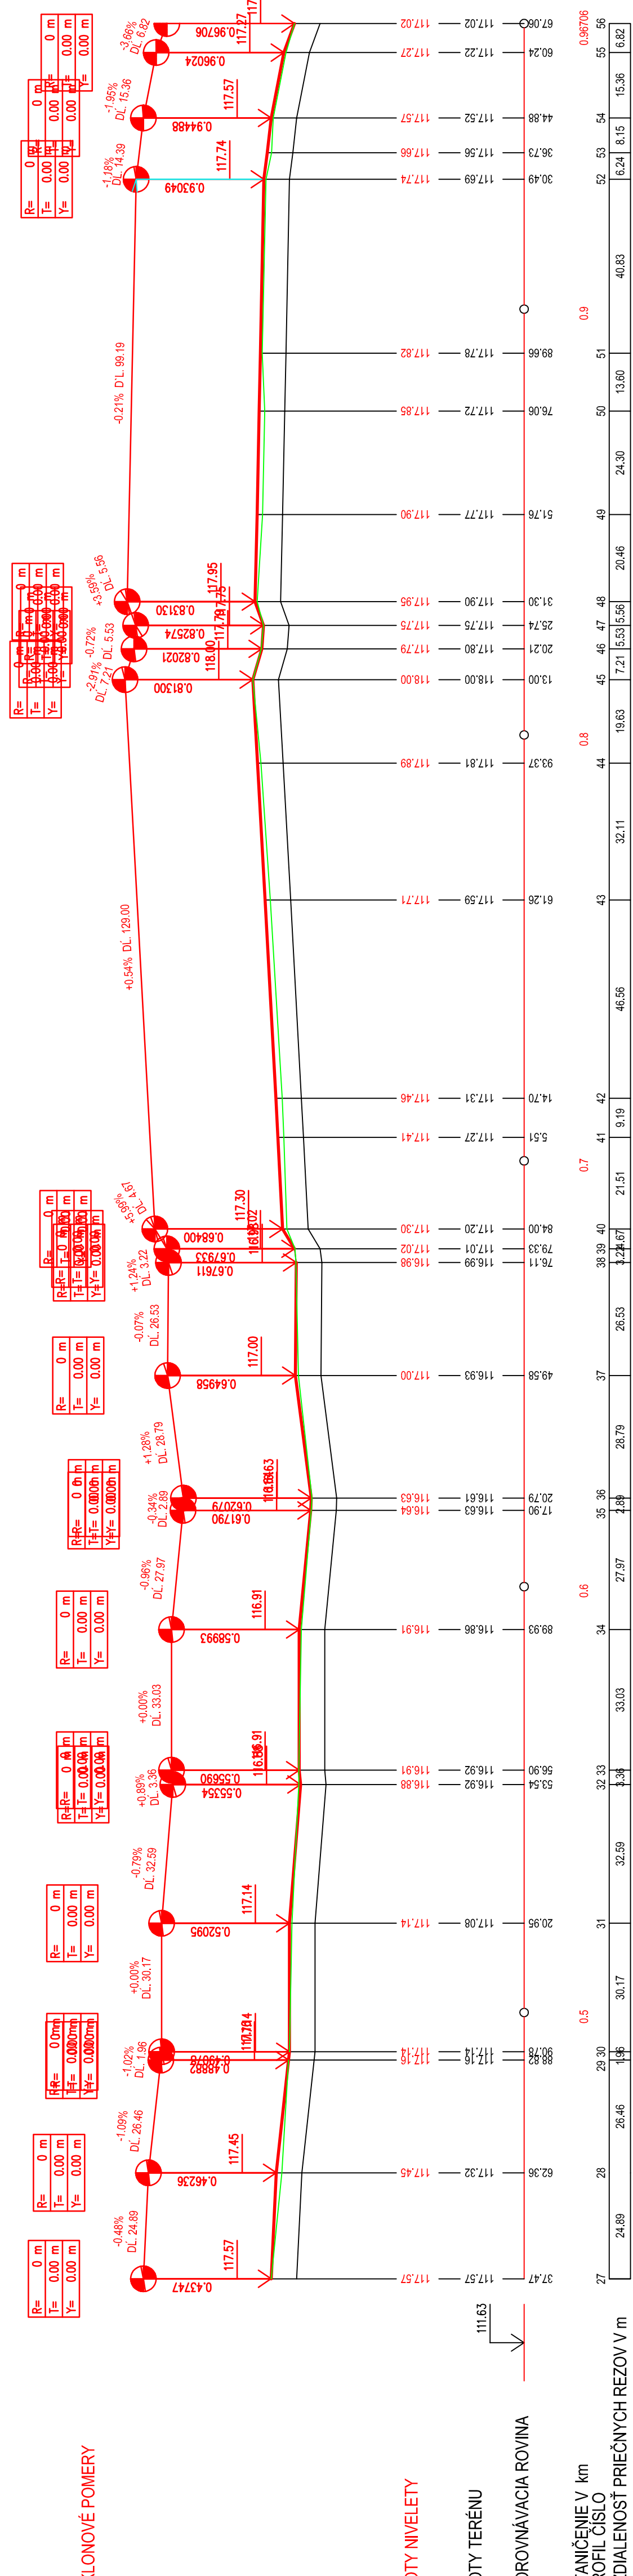

Ing. Karol Slivkanič	Ing. Karol Slivkanič
Zodpovedný projektant	Ing. Karol Slivkanič
Vypracoval :	Ing. Lúboš Slivkanič
Objednávateľ :	Mesto Nové Zámky
Stupeň :	PROJEKT
Dátum :	09/2021
Formát :	6 A4
Mierka :	1:1000/100
Objekt :	SO 01 CYKLOCHODNÍK
Obsah :	POZDĺŽNY PROFIL ZU1-KU1, ZU2-KU2
Profesia :	Č. prílohy
DOPR. STAVBY	7