



ZÁBRADLIE RÚRKOVÉ POZINKOVANÉVOJMADLOVÉ M 1:25

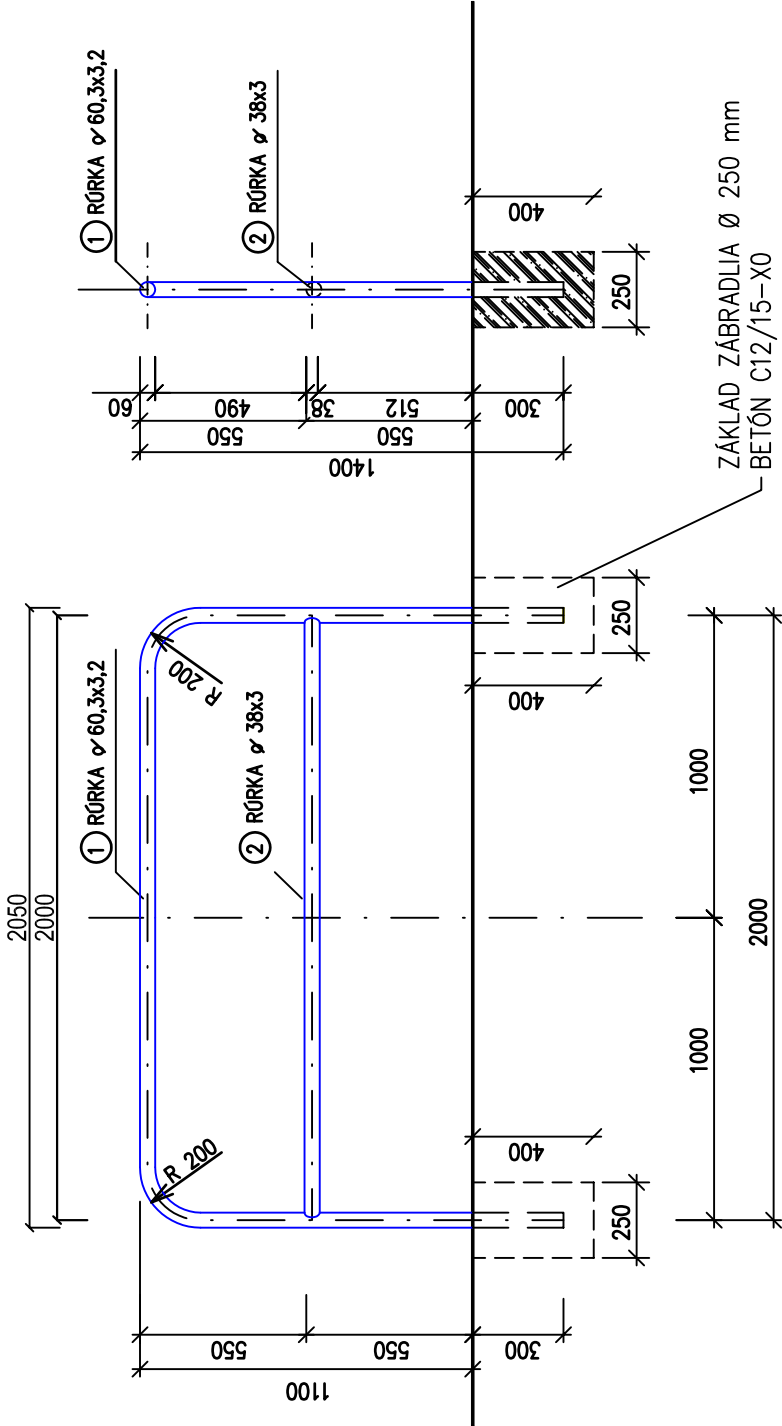

POHLAD
M 1:100

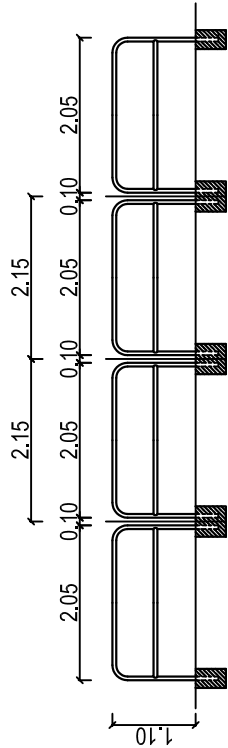

PRIEREZ mm	OZN.	KUSY	DĹŽKA v m		VÁHA v kg	
			JEDNOTL.	CELKOM	JEDNOTL.	CELKOM
Ø 60,3x3,2	1	1	4,60	4,60	4,51	20,75
Ø 38x3	2	1	2,00	2,00	2,59	5,18
VÁHA CELKOM v kg						25,93

ZÁBRADLIE Č. 1	62,35 m	29 ks
ZÁBRADLIE Č. 2	17,20 m	8 ks
ZÁBRADLIE Č. 3	165,55 m	77 ks
ZÁBRADLIE Č. 4	141,90 m	66 ks
ZÁBRADLIE Č. 5	49,45 m	23 ks
ZÁBRADLIE Č. 6	60,20 m	28 ks
ZÁBRADLIE Č. 7	58,05 m	27 ks
ZÁBRADLIE Č. 8	38,70 m	18 ks
ZÁBRADLIE Č. 9	12,90 m	6 ks
SPOLU	606,30 m	282 ks

Vedúci úlohy	ING. KAROL SLIVKANIČ	Ing. Karol Slivkanič, s.r.o.
Zodpovedný projektant	ING. KAROL SLIVKANIČ	Rastislavova ul. 273
Vypracoval :	ING. ĽUBOŠ SLIVKANIČ	951 41 Lužianky
Objednávateľ :	MESTO NOVÉ ZÁMKY	03777783405
Stavba :	CYKLISTICKÁ CESTIČKA NA TRASE CESTY II/64 V ÚSEKU	
Miesto :	ŠTEFÁNIKOVA ULICA - BRATISLAVSKÁ ULICA	
Objekt:	SO 01 CYKLOCHODNÍK	
Obsah :	ZÁBRADLIE	Profesia DOPR. STAVBY
		Č. prílohy 16