


stromy návrh / NÁHRADNÁ VÝSADBA

záhony kombinované / NÁHRADNÁ VÝSADBA

živý plot / NÁHRADNÁ VÝSADBA

pás obnovy zatravnenia do 50cm od obrubníka cyklostezky

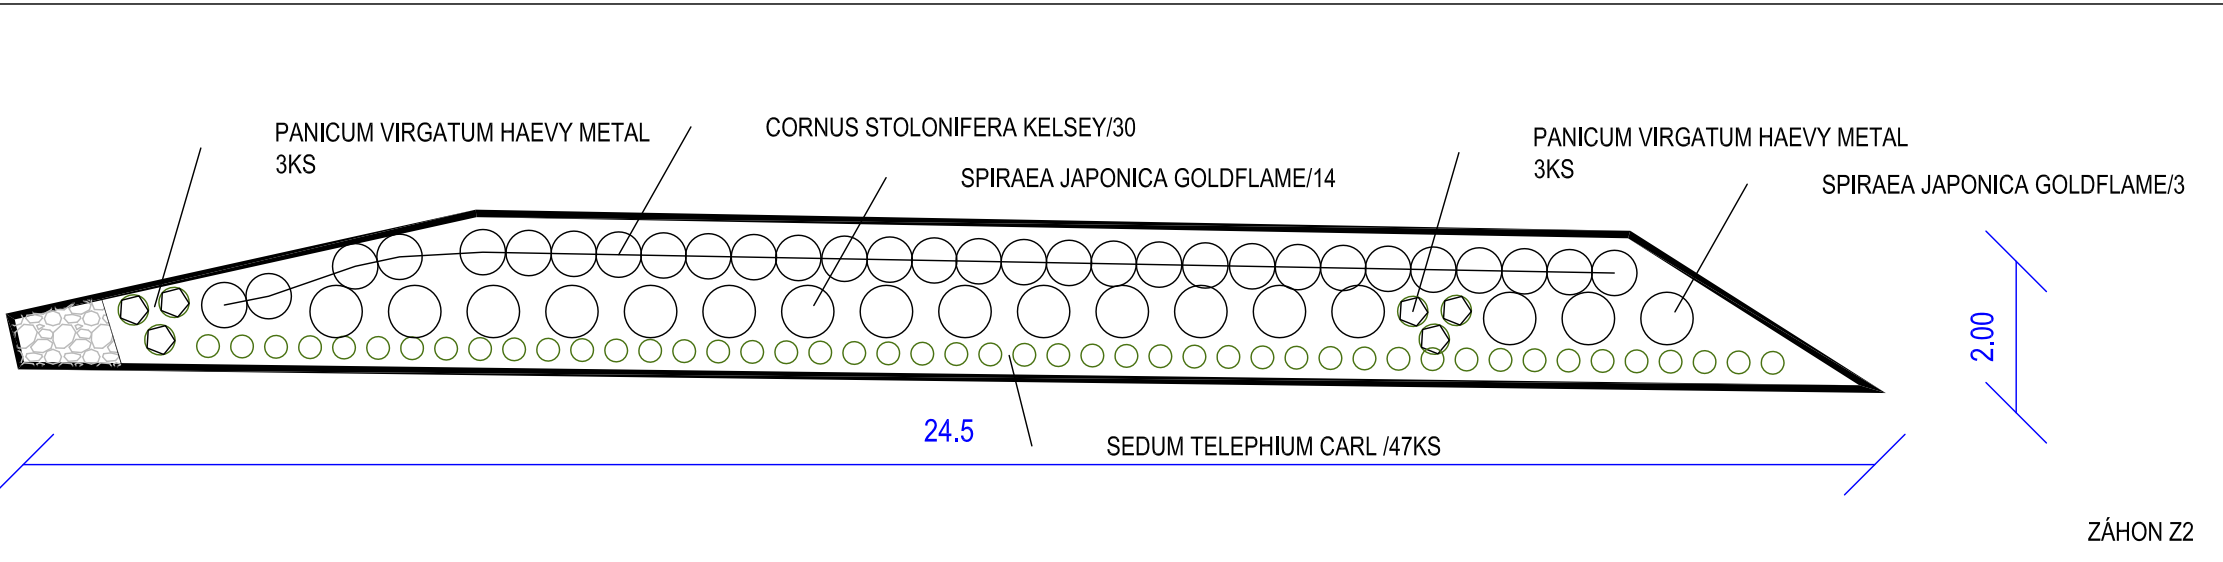

V2	ZOZNAM VEGETAČNÝCH PRVKOV	KS	PARAMETRE	KMEN
STROMY			OBV	220CM
ACE	ACER CAMPESTRE ELSRIUK	2	14/16	220CM
LQ	LIQUIDAMBAR STYRACIFLUA	1	14/16	220CM
PAM	PRUNUS AMANOGAWA	3	14/16	220CM
ZAHONY		M2	KS	
Z2	CORNUS STOLONIFERA KELSEY	42	30	C1.5L
	PPANICUM VIRGATUM HAEVY METAL		6	K14
	SEDUM TELEPHIUM CARL		47	K9
	SPIRAEA JAPONICA GOLDFLAME		17	C1.5L

Vedúci úlohy	ING. KAROL SLIVKANIČ	 ING. MICHAELA MEDERLYOVÁ DOLNÁ 5, 82711 SÁLA www.garden.sk , tel: 031 776596	
Zodpovedný projektant	ING. MICHAELA MEDERLYOVÁ		
Vypracoval :	ING. MICHAELA MEDERLYOVÁ		
Objednávateľ :	MESTO NOVÉ ZÁMKY		
Stavba :	"CYKLISTICKÁ CESTÍČKA NA TRASE CESTY I/64 V ÚSEKU ŠTEFÁNKOVA ULICA-BRATISLAVSKÁ ULICA" NOVÉ ZÁMKY	Stupeň	PRIESKUM
Miesto :	NOVÉ ZÁMKY	Dátum	09/2021
Objekt :	SO 02.2 SADOVNÍČKA ÚPRAVA - NÁHRADNÁ VÝSADBA	Formát	7 A4
		Mierka	1: 250
Obsah :	SITUÁCIA 2. ČASŤ	Profesia	Č. prílohy 2
		EXTERIÉR	