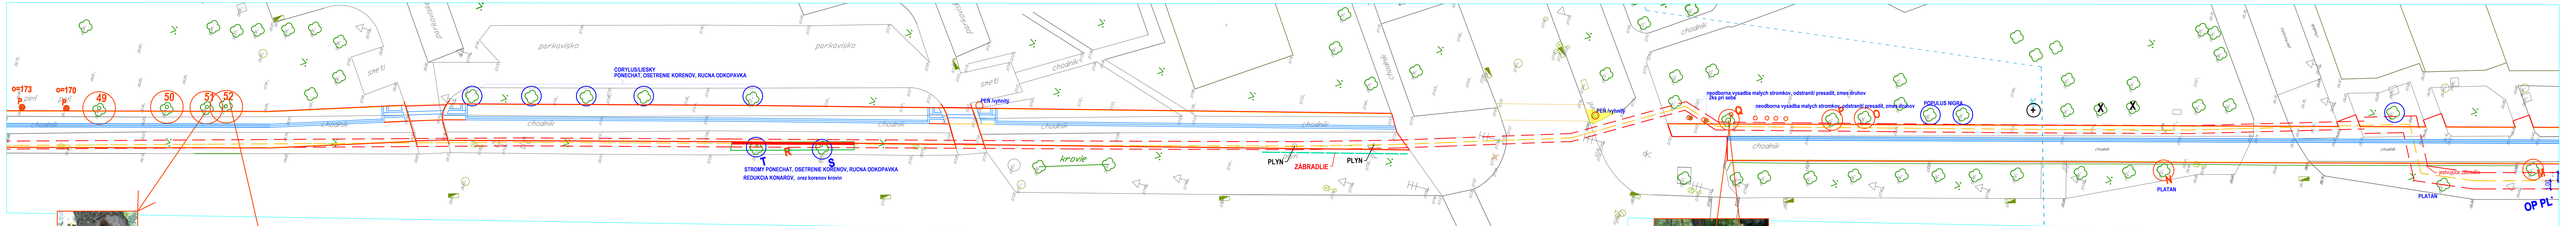

invazne dreviny NEGUNDO ACEROIDES

ROBINIA PSEUDOACACIA

súpis drevin K ASANACII cast 2

M	ACER PLATANOIDES	JAVOR MLIECNY	III
N	FRAXINUS EXCELSIOR	JASEN STIHLY	III
O	POPULUS NIGRA ITALICA	TOPOL CIERNY - STIHLY	III
P	POPULUS NIGRA ITALICA	TOPOL CIERNY - STIHLY	III
Q	ROBINIA PSEUDOACACIA	AGAT BIELY	III
R	JUNIPERUS MEDIA	BORIEVKA PROSTREDNA	II
52	NEGUNDO ACEROIDES 2KMEN	JAVOROVEC JASEŇOLISTÝ	III
		JAVOROVEC	
51	NEGUNDO ACEROIDES	JAVOROVEC JASEŇOLISTÝ	III
50	NEGUNDO ACEROIDES	JAVOROVEC JASEŇOLISTÝ	III
49	POPULUS NIGRA	TOPOL CIERNY	III
P	POPULUS NIGRA	TOPOL CIERNY	III
P	POPULUS NIGRA	TOPOL CIERNY	III
P	POPULUS NIGRA	TOPOL CIERNY	III

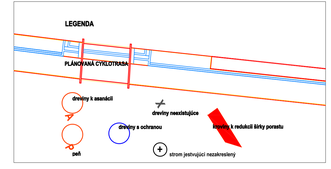

Vedúci úlohy	ING. KAROL SLIVKANIČ		
Zodpovedný projektant	ING. MICHAELA MEDERLYOVÁ		
Vypracoval :	ING.MICHAELA MEDERLYOVÁ		
Objednávateľ :	MESTO NOVÉ ZÁMKY		
Stavba :	"CYKLISTICKÁ CESTIČKA NA TRASE CESTY I/64 V ÚSEKU ŠTEFÁNIKOVA ULICA-BRATISLAVSKÁ ULICA" NOVÉ ZÁMKY	Stupeň	PRESKUM
		Dátum	09/2021
Miesto :	NOVÉ ZÁMKY	Formát	6 A4
Objekt:	SO 02 :1 SADOVNÍCKA ÚPRAVA - ASANÁCIE	Mierka	1: 250
Obsah :	SITUÁCIA 2. ČASŤ	Profesia EXTERIÉR	Č. prílohy 2

BUDOVY MODELY BIM
KOVÁČ, SEITZ, SLIVKA
www.pmbim.sk, tel. 0917 555 555