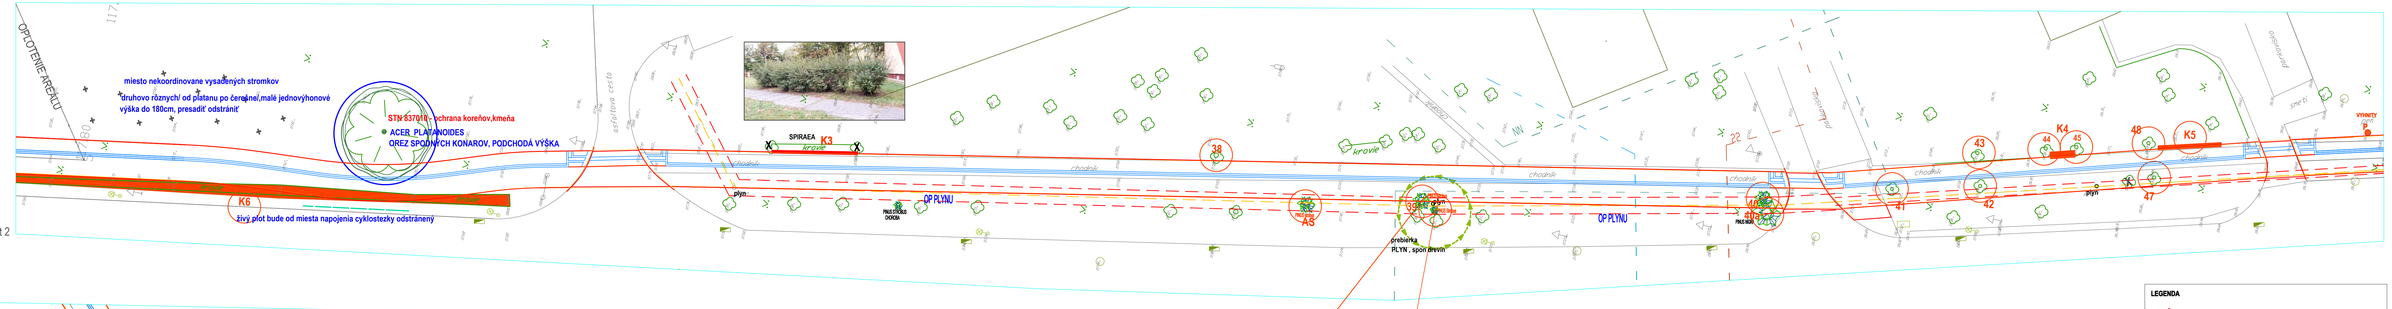

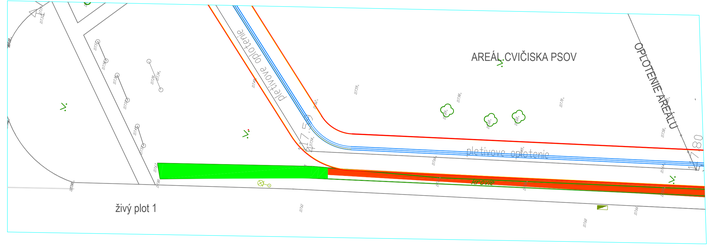

súpis drevín K ASANACII časť 3

P	POPULUS NIGRA	TOPOL ČIERNY	III
K5	PRUNUS X	SLIVOŇ X	III
45	POPULUS NIGRA	TOPOL ČIERNY	III
47	POPULUS NIGRA	TOPOL ČIERNY	III
45	POPULUS NIGRA	TOPOL ČIERNY	III
44	POPULUS NIGRA	TOPOL ČIERNY	III
K4	PRUNUS X	SLIVOŇ X	III
43	POPULUS NIGRA	TOPOL ČIERNY	III
42	POPULUS NIGRA	TOPOL ČIERNY	III
41	POPULUS NIGRA	TOPOL ČIERNY	III
40	PINUS NIGRA	BOROVICA ČIERNA	II
40a	PINUS NIGRA	BOROVICA ČIERNA	II
39	PINUS STROBUS	BOROVICA JEMNÁ	II
38	ACER PLATANOIDES	JAVOR MLIEČNY	III
K3	SPIRAEA VN HOUTEI	TAVOLNÍK	III
A5	PINUS STROBUS	BOROVICA JEMNÁ	II
K6	PRUNUS X, LIGUSTRUM,SPIRAEA	ŽIVÝ PLOT Z LISTNATÝCH KROVIN	III

LEGENDA

PLÁNOVANÁ CYKLOTRASA

dreviny k asanácii

dreviny neodstrániteľné

dreviny s ochranou

dreviny k redukcii šírky porastu

STN 807310
ochrana stromov pri stavbe

E-39
prekážky v skratke

Vedúci úlohy	ING. KAROL SLIVKANIČ		
Zodpovedný projektant	ING. MICHAELA MEDERLYOVÁ		
Vypracoval :	ING.MICHAELA MEDERLYOVÁ		
Objednávateľ :	MESTO NOVÉ ZÁMKY		
Stavba :	"CYKLISTICKÁ CESTIČKA NA TRASE CESTY I/64 V ÚSEKU ŠTEFÁNIKOVA ULICA-BRATISLAVSKÁ ULICA" NOVÉ ZÁMKY	Stupeň	PRIESKUM
Miesto :	NOVÉ ZÁMKY	Dátum	09/2021
Objekt:	SO 02.1 - SADOVNÍCKA ÚPRAVA - ASANÁCIE	Formát	6 A4
		Mierka	1: 250
Obsah :	SITUÁCIA 3. ČASŤ	Profesia EXTERIÉR	Č. prílohy 3