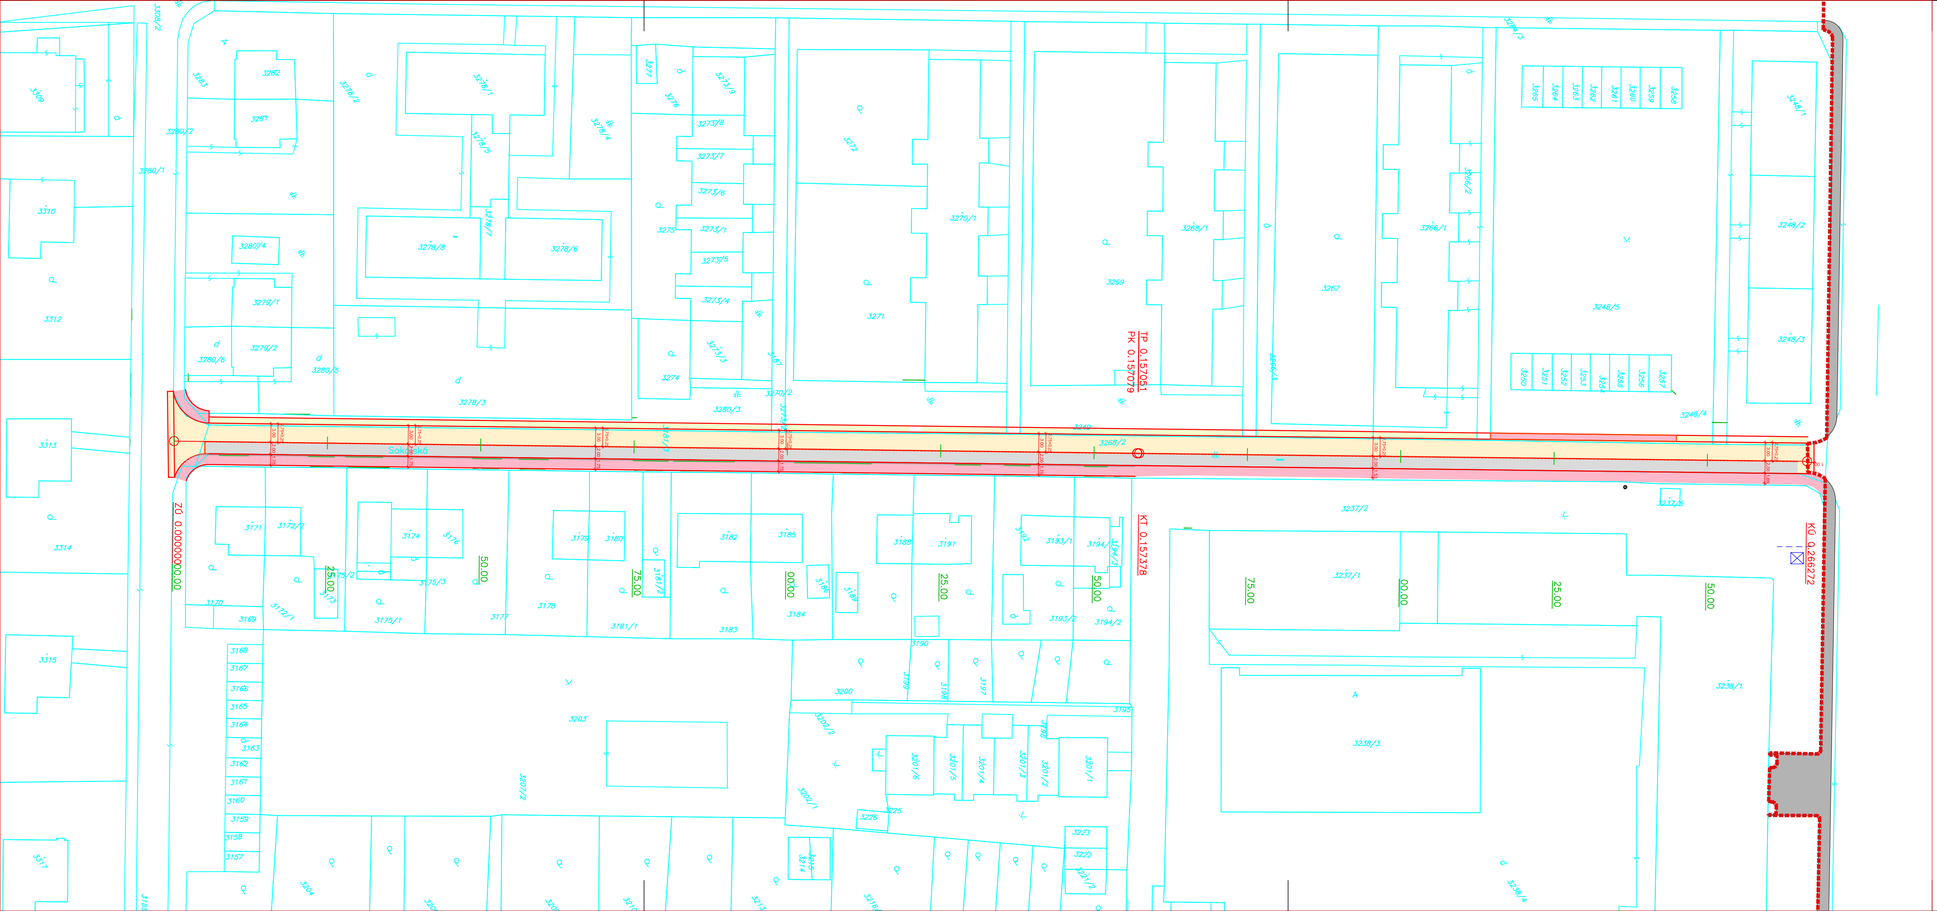

LEGENDA

- NAVRHOVANÝ STAV KOMUNIKÁCIE A OBRUBNÍKY
- NAVRHOVANÉ KOMUNIKÁCIE - AFALTOBETÓN
- PARKOVACIE STOJISKÁ - BETÓNOVÁ DLAŽBA
- CHODNÍKY - BETÓNOVÁ DLAŽBA
- ZELEŇ

ČELENIE NA STAVEBNÉ OBJEKTY

SO - 01 REKONŠTRUKCIA MK
SO - 02 VEREJNÉ OSVETLENIE
SO - 03 REKONŠTRUKCIA CHODNÍKOV
SO - 04 TERÉNNE ÚPRAVY

POZNÁMKY:
- TRASY JESTVUJÚCICH INŽINIERSKYCH SIETÍ SÚ KRESLENÉ ORIENTAČNE. PRED REALIZÁCIOU JE NUTNÉ ICH VYTÝČENIE SPRÁVCAMI
- NA TENTO PROJEKT SA VZŤAHUJE AUTORSKÉ PRÁVO A MÔŽE SA KOPÍROVAŤ LEN SO SÚHLASOM AUTORA!
- PROJEKTANT NENESIE ŽIADNU ZODPOVEDNOSŤ ZA ZMENY USKUTOČNENÉ BEZ JEHO PÍSOMNÉHO SÚHLASU!
- ZHOTOVITEL JE POVINNÝ O ZISTENÝCH CHYBÁCH V DOKUMENTÁCII BEZODKLADNE INFORMOVAŤ PROJEKTANTA!
- SÚRADNICOVÝ SYSTÉM JTSK
- VÝŠKOVÝ SYSTÉM BALT PO VYROVNANÍ

ZODPOVEDNÝ PROJEKTANT :	Ing. Peter Žák			Z-PROJECT CONSULTING s.r.o PROJEKTOVANIE CESTNÝCH STAVIEB	
VYPRACOVAL :	Ing. Peter Žák, Ing. Martin Vozár				
OBJEDNÁVATEĽ	Obec Partizánske				
MIESTO STAVBY :	Obec Partizánske - ul. Sokolská			STUPEŇ	DSP+DRP
OKRES :	Partizánske	KRAJ :	Trenčiansky	PROFESIA	DOPRAVA
AKCIA :	„Rekonštrukcia ulice Sokolská“			FORMÁT	4x A4 Č.SADY
				MIERKA	1:500
OBJEKT :	SO - 01 REKONŠTRUKCIA MK, SO - 03 REKONŠTRUKCIA CHODNÍKOV SO - 04 TERÉNNE ÚPRAVY			DÁTUM	05/2022
				Č. VÝKRESU	2
VÝKRES :	Situácia na podklade katastrálnej mapy			Č. ZÁKAZKY	