



DRUH POZEMKU
ÚZEM. EVIDE. JEDNOTKA
OKRES : LIPT. MIKULÁŠ
KRAJ : ŽILINA

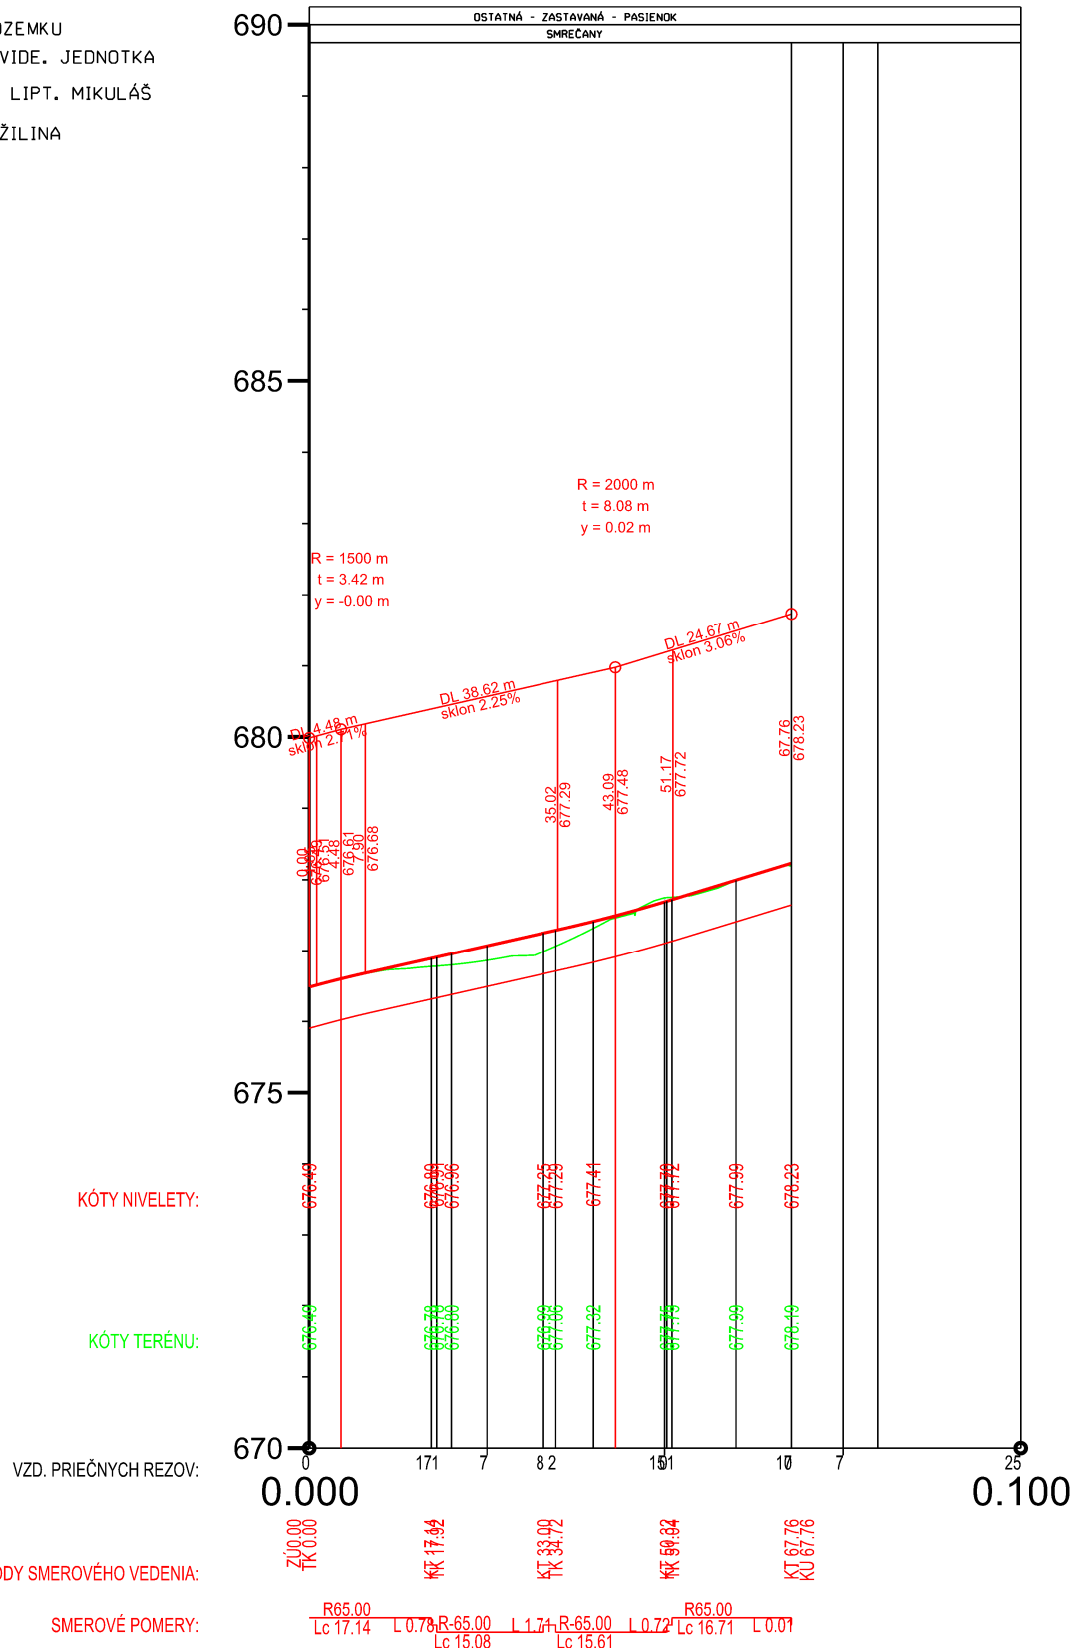

| | | | | | |
|---|------------------------------|----------------|---------------|---|--------------|
| ZODP. PROJEKTANT | VYPRACOVAL | KRESLILI | KONTROLOVAL |  | |
| Ing. STRAKA J. | Ing. STRAKA J. | Ing. STRAKA J. | Ing. HOLOŠ L. | | |
| | | | | | |
| MIESTO x VÝSTAVBY : | | | | SMREČANY, č.p. 1576/2, 1222/1 | |
| INVESTOR : | | | | ZÁKAZKA č. 2020/13 | |
| SPRÁVA CIEST ŽILINSKÉHO SAMOSPRÁVNEHO KRAJA, M. Rázusa 104, 01001 Žilina | | | | ÚČEL PSP | |
| STAVBA : | | | | FORMÁT 1 x A4 | |
| ODSUN JAZDNÉHO PRUHU NA CESTE III. TRIEDY č. 2335 PRED OBCOU SMREČANY | | | | DÁTUM 02/2021 | |
| OBJEKT : | SO 01 - ODSUN JAZDNÉHO PRUHU | | | | |
| PROFESIA : | DOPRAVNÉ STAVBY | | | | |
| OBSAH VÝKRESU | POZDĽŽNY PROFIL | | | MIERKA 1:1000/100 kótované v mm | VÝKRES č. 02 |