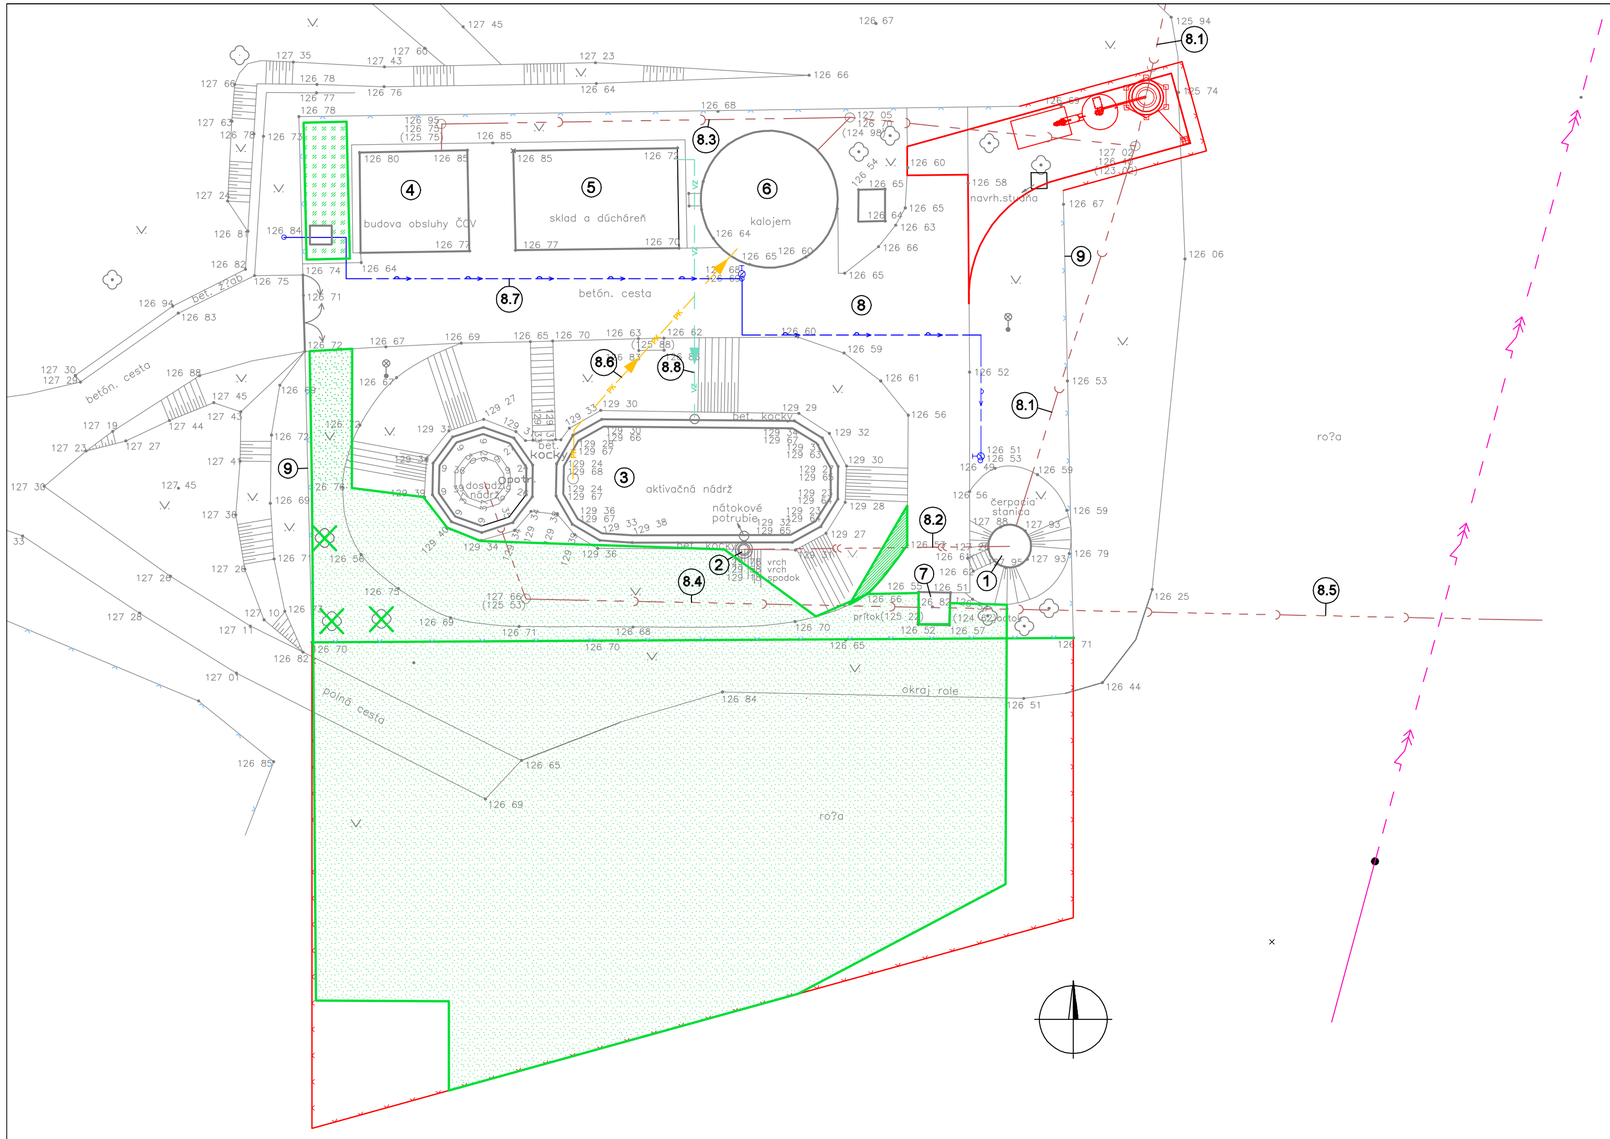

LEGENDA EXISTUJÚCICH STAVEBNÝCH OBJEKTOV

1. ČERPACIA STANICA
2. ROZDEĽOVACÍ OBJEKT
3. ZDRUŽENÝ OBJEKT BIOLOGICKÉHO ČISTENIA
4. PREVÁDZKOVÝ OBJEKT
5. DÚCHÁREŇ A SKLAD
6. KALOJEM
7. MERNÝ OBJEKT
8. PREPOJOVACIE POTRUBIA
9. SPEVNENÉ PLOCHY
10. OPLOTENIE

LEGENDA EXISTUJÚCICH PREPOJOVACÍCH POTRUBÍ ⑧

- 8.1 PRÍVODNÁ STOKA, PVC, DN 300
- 8.2 VÝTLAČNÉ POTRUBIE DO ZOBČ, OCEĽ, DN 100
- 8.3 AREÁLOVÁ KANALIZÁCIA, PVC, DN 200
- 8.4 ODTOKOVÉ POTRUBIE VYČISTENEJ VODY, PVC, DN 300
- 8.5 ODPADOVÉ POTRUBIE Z ČOV, PVC, DN 400
- 8.6 PRÍVOD PREBYTOČNÉHO KALU DO KALOJEMU, OCEĽ, DN 100
- 8.7 AREÁLOVÝ ROZVOD VODY, HDPE, DN 50
- 8.8 PRÍVOD TLAKOVÉHO VZDUCHU, OCEĽ, DN 150

LEGENDA SO 01.1 PRÍPRAVA ÚZEMIA

- ODKOPANIE ZEMNÉHO NÁSYPU OKOLO STARÉHO ZOBČ, 5,0 m³
- ODSTRÁNENIE ORNICE, 1260,0 m²
- ODSTRÁNENIE NÁLETOVÝCH DREVÍN, 20,0 m²
- DEMONTÁŽ PÔVODNÉHO OPLOTENIA, 48,0 m
- VÝRUB VZRASTLÝCH STROMOV, 3 ks

VÝŠKOVÝ SYSTÉM: Bpv

Hydrocoop spoločnosť s r.o. Bratislava

vypracoval:	Ing. FUKSA	HIP:	Ing. SLEZÁK	formát:	3 A4
zodp. proj.:	Ing. FUKSA	kontrola:	Ing. ŠOLIK	dátum:	04. 2022
investor :	OBEC PATA			stupeň:	DSP
				č.zákazky:	09 - 22 889
				arch.číslo:	31 629
				mierka:	1:250

akcia:

PATA
ROZŠÍRENIE ČOV

DOKUMENTÁCIA PRE STAVEBNÉ POVOLENIE

príloha: E. DOKUMENTÁCIA STAVEBNÝCH OBJEKTOV
SO 01.1 PRÍPRAVA ÚZEMIA

SITUÁCIA PRÍPRAVY ÚZEMIA

č.prílohy: E.2