


ZOSTAVA OPLOTENIA
M 1:50

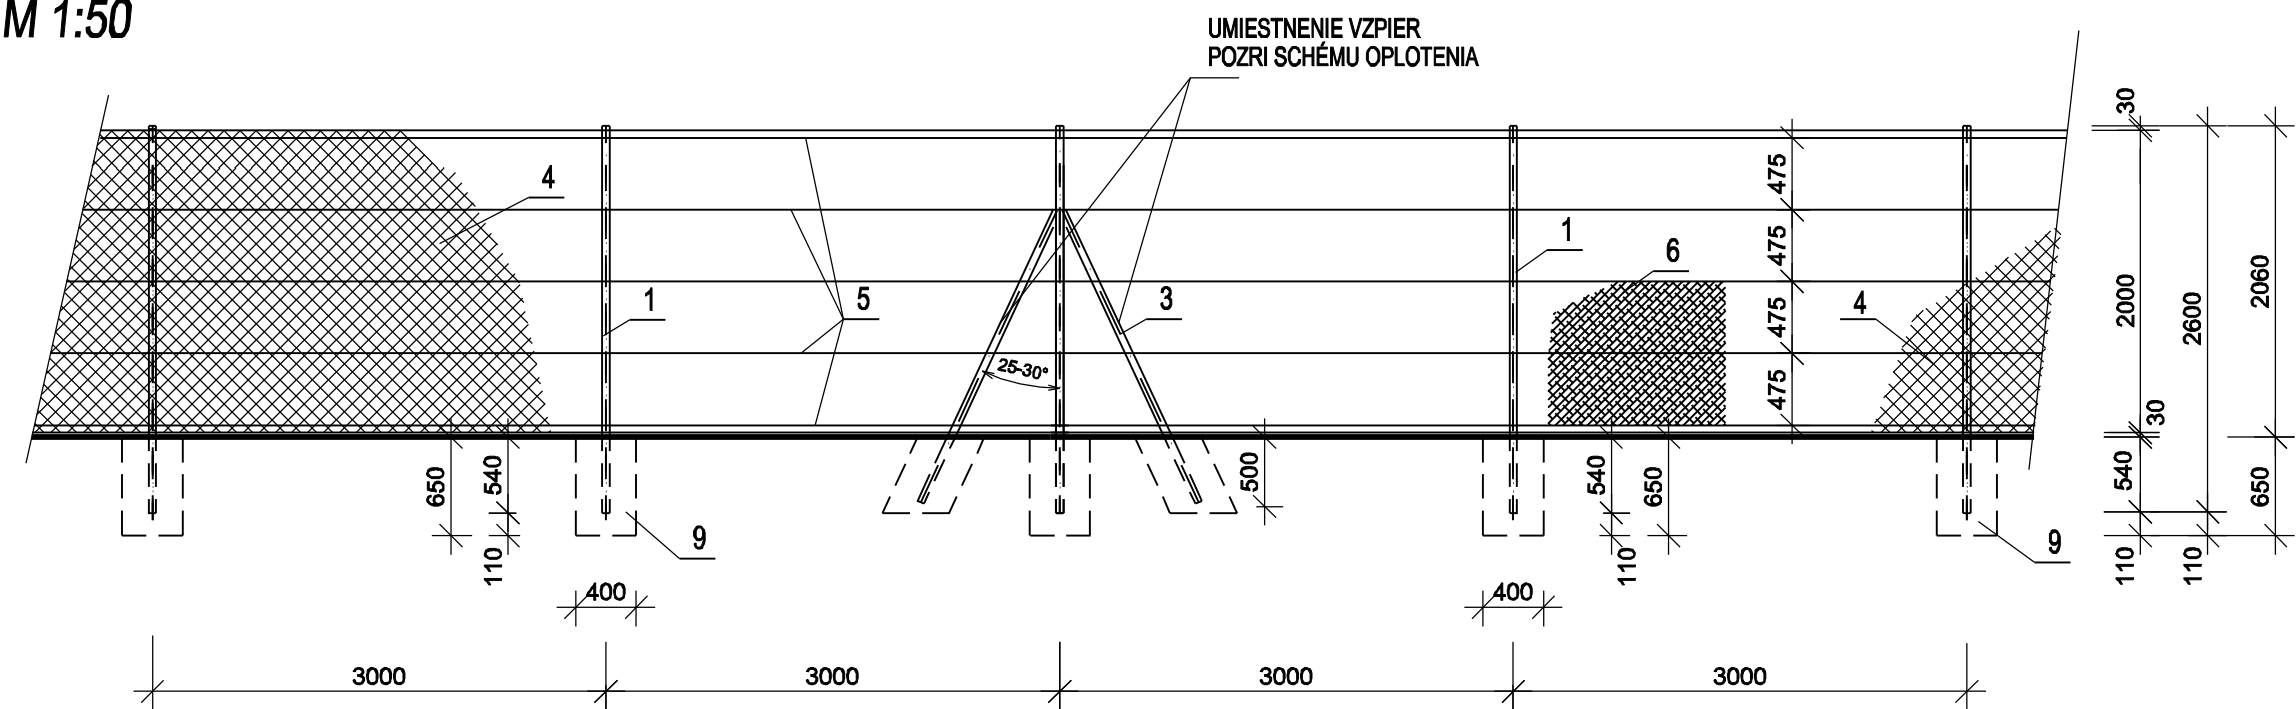


LEGENDA

| Č. | POPIS | OZNAČ. | MNOŽSTVO |
|----|--|--------|----------|
| 1 | OCEĽOVÝ STĽPIK PRIEBEŽNÝ Ø 48x1.5 mm, L 2600 mm | SL 1 | 30 ks |
| 2 | OCEĽOVÝ STĽPIK ZAČIATOČNÝ, ROHOVÝ Ø 48x1.5 mm, L 2600 mm | SL 2 | 4 ks |
| 3 | OCEĽOVÁ VZPERA Ø38x1.25 mm, L 2500 mm | VZ 1 | 8 ks |
| 4 | OCEĽOVÉ PLETIVO, H 200 cm | | 98.0 m |
| 5 | NAPÍNACÍ DRÔT, Ø 3.4mm | | 490 m |
| 6 | BETÓNOVÉ PÄTKY C12/15 | | 42 ks |



CELKOVÁ DĹŽKA OPLOTENIA - 98,0 m

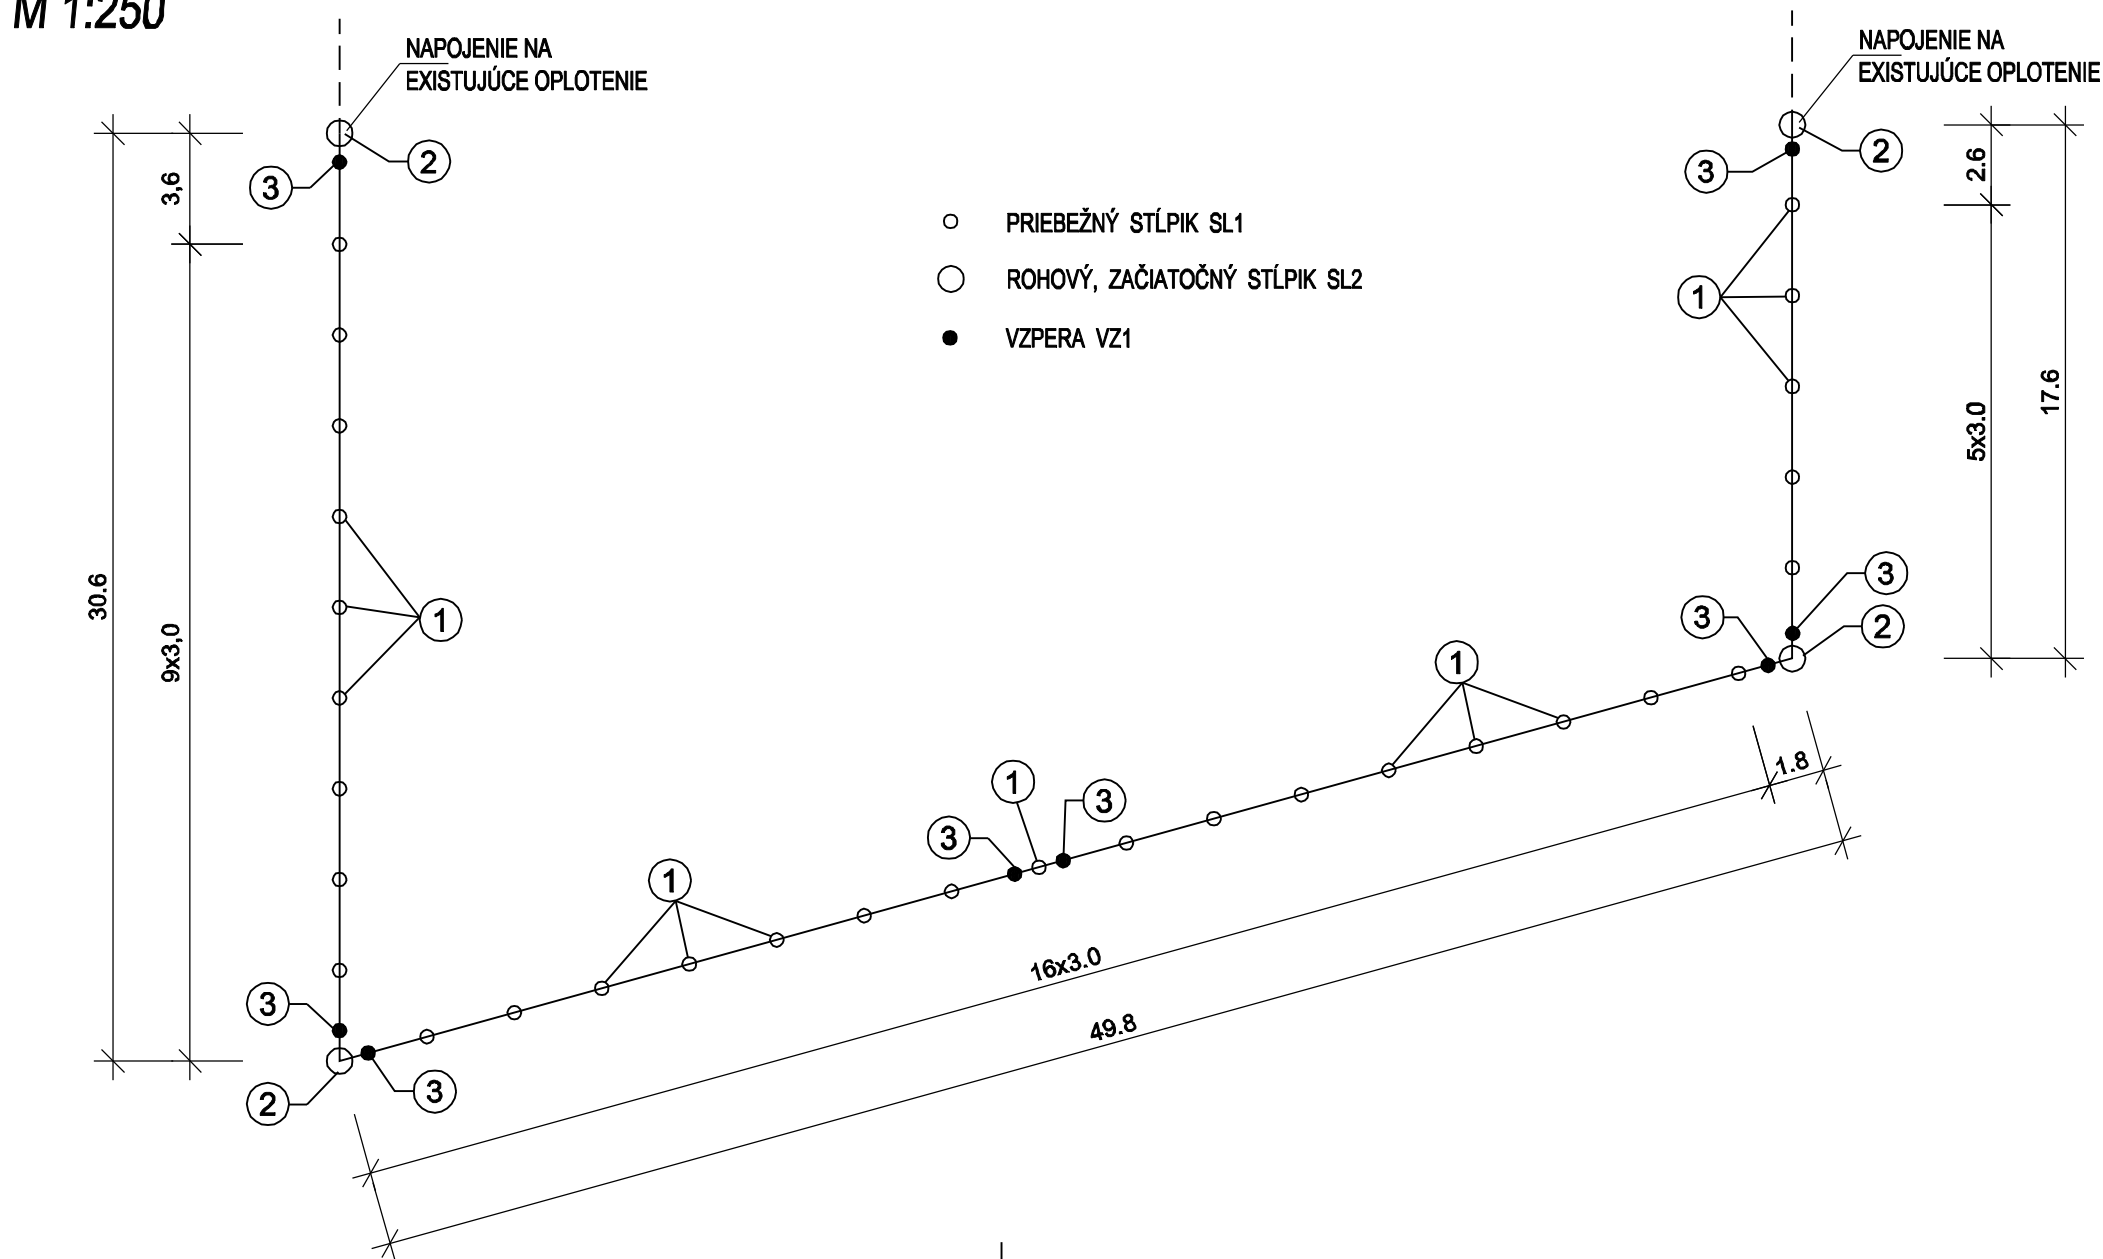SCHÉMA OPLOTENIA
M 1:250



POZNÁMKA:
POVRCHOVÁ ÚRAVA STĽPIKOV A VZPIER - POZINKOVANIE + PVC
POVRCHOVÁ ÚRAVA PLETIVA - POZINKOVANIE + PVC
POVRCHOVÁ ÚRAVA NAPÍNACIEHO DRÔTU - POZINKOVANIE + PVC

VÝŠKOVÝ SYSTÉM: Bpv

| | | | | | |
|---|--|---------------------------------|--|---|-------------|
|  hydrocoop spoločnosť s r.o. Bratislava | | | |  | |
| vypracoval: Ing. FUKSA <i>Fuk</i> | | HIP: Ing. SLEZÁK <i>Le</i> | | formát: | 3 A4 |
| zodp. proj.: Ing. FUKSA <i>Fuk</i> | | kontrola: Ing. ŠOLIK <i>Šol</i> | | dátum: | 04. 2022 |
| investor : OBEC PATA | | | | stupeň: | DSP |
| akcia: PATA ROZŠÍRENIE ČOV DOKUMENTÁCIA PRE STAVEBNÉ POVOLENIE | | | | č.zákazky: | 09 - 22 889 |
| | | | | arch.číslo: | 31 629 |
| | | | | mierka: 1:50, 1:250 | |
| príloha: E. DOKUMENTÁCIA STAVEBNÝCH OBJEKTOV SO 14.1 OPLOTENIE ZOSTAVA OPLOTENIA | | | | č.prílohy: E.18 | |