



REZ 1-1

M=1:250/100

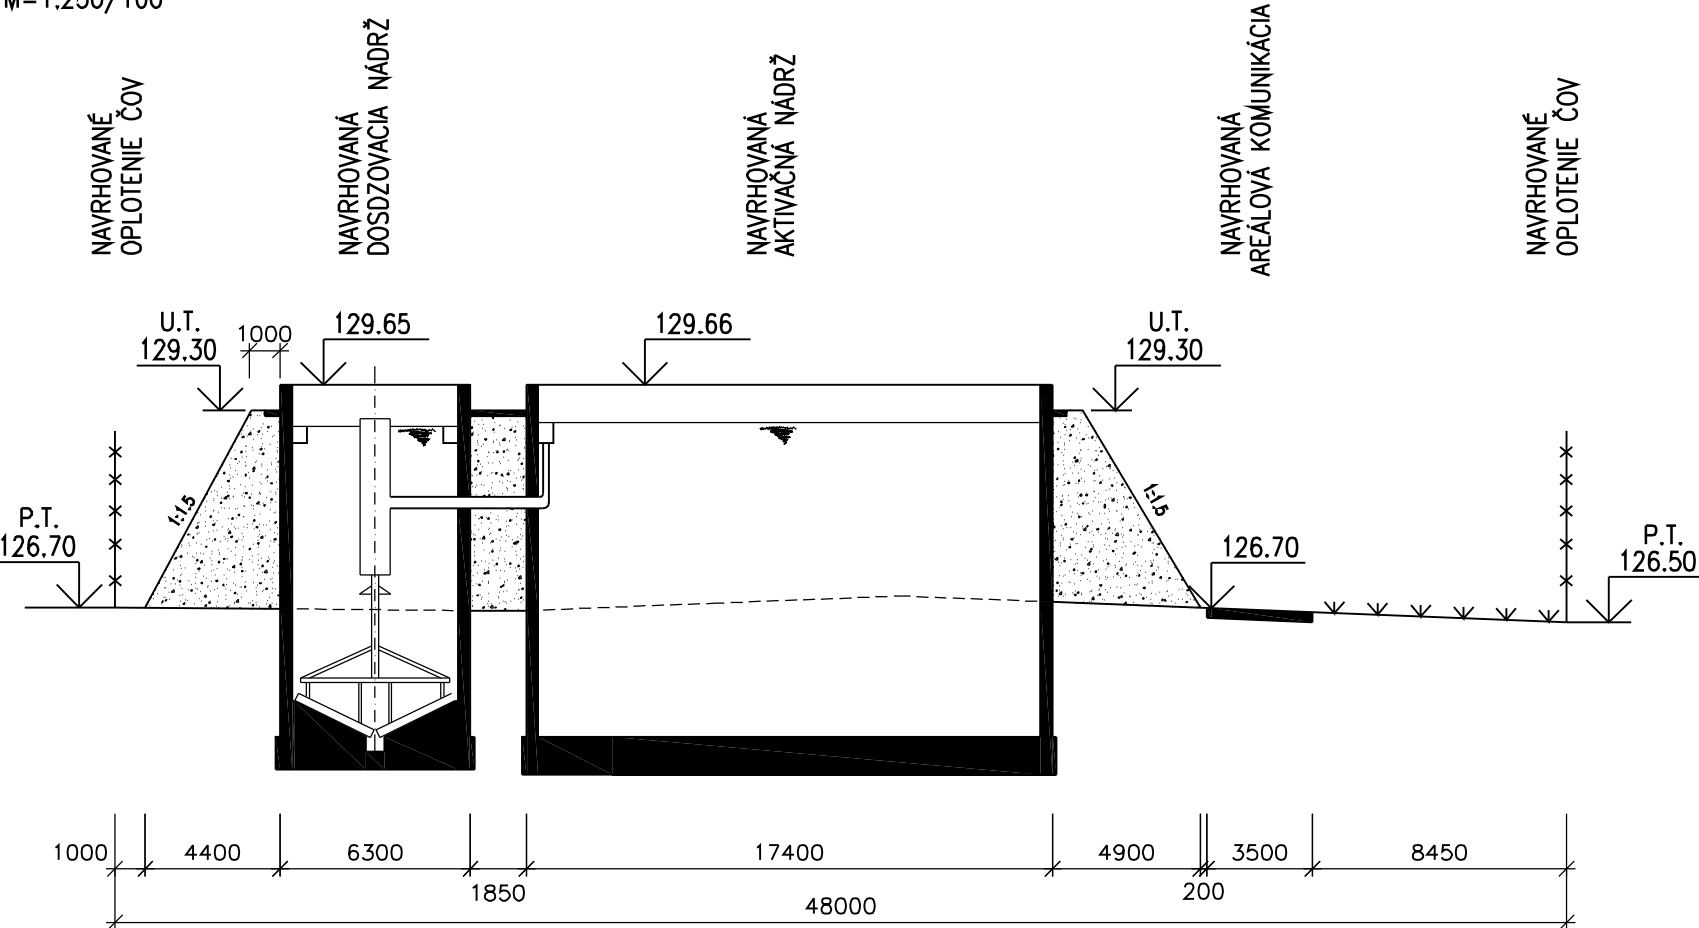





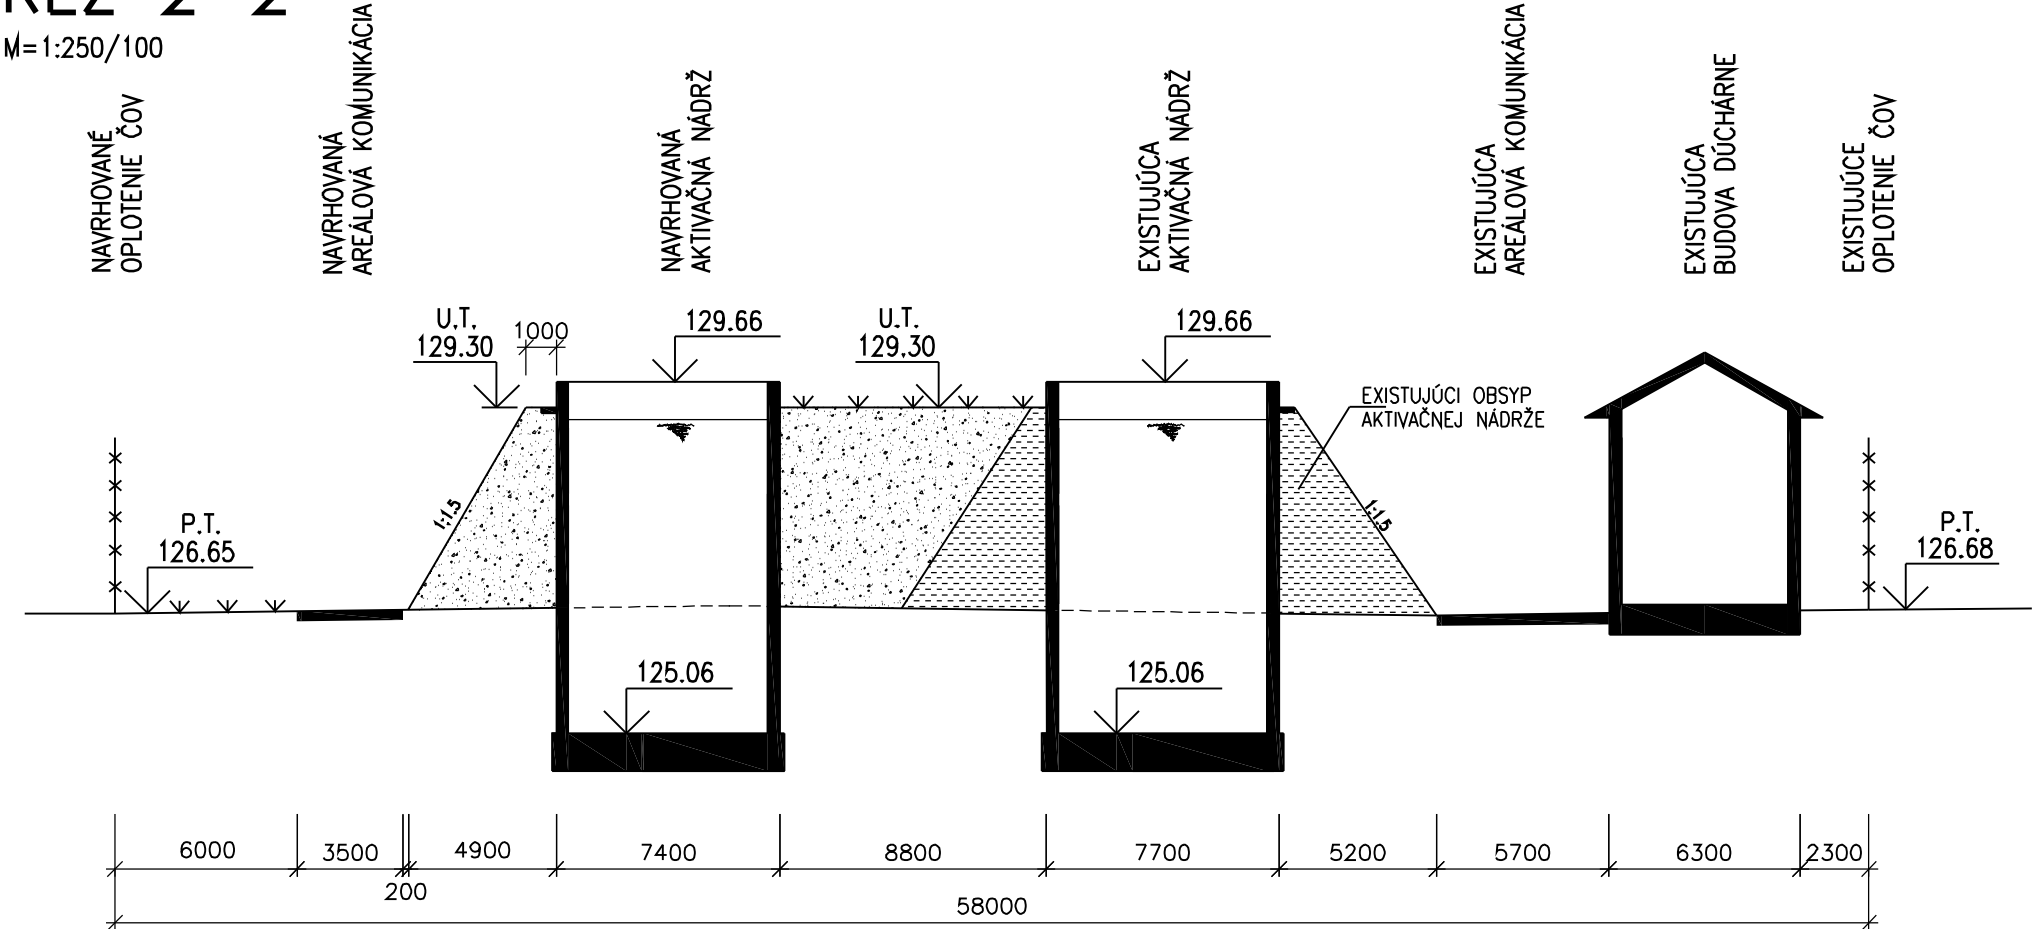

REZ 2-2

M=1:250/100



VÝŠKOVÝ SYSTÉM: Bpv

 Hydrocoop spoločnosť s r.o. Bratislava					
vypracoval: Ing. FUKSA 		HIP: Ing. SLEZÁK 		formát:	3 A4
zodp. proj.: Ing. FUKSA 		kontrola: Ing. ŠOLIK 		dátum:	04. 2022
investor : OBEC PATA				stupeň:	DSP
akcia: PATA ROZŠÍRENIE ČOV DOKUMENTÁCIA PRE STAVEBNÉ POVOLENIE				č.zákazky:	09 - 22 889
				arch.číslo:	31 629
				mierka: 1:250/100	
príloha: E. DOKUMENTÁCIA STAVEBNÝCH OBJEKTOV SO 15.1 SADOVÉ A TERÉNNÉ ÚPRAVY REZY ÚPRAVOU TERÉNU				č.prílohy: E.21	