


SITUÁCIA POV - ČOV PATA
M 1:200

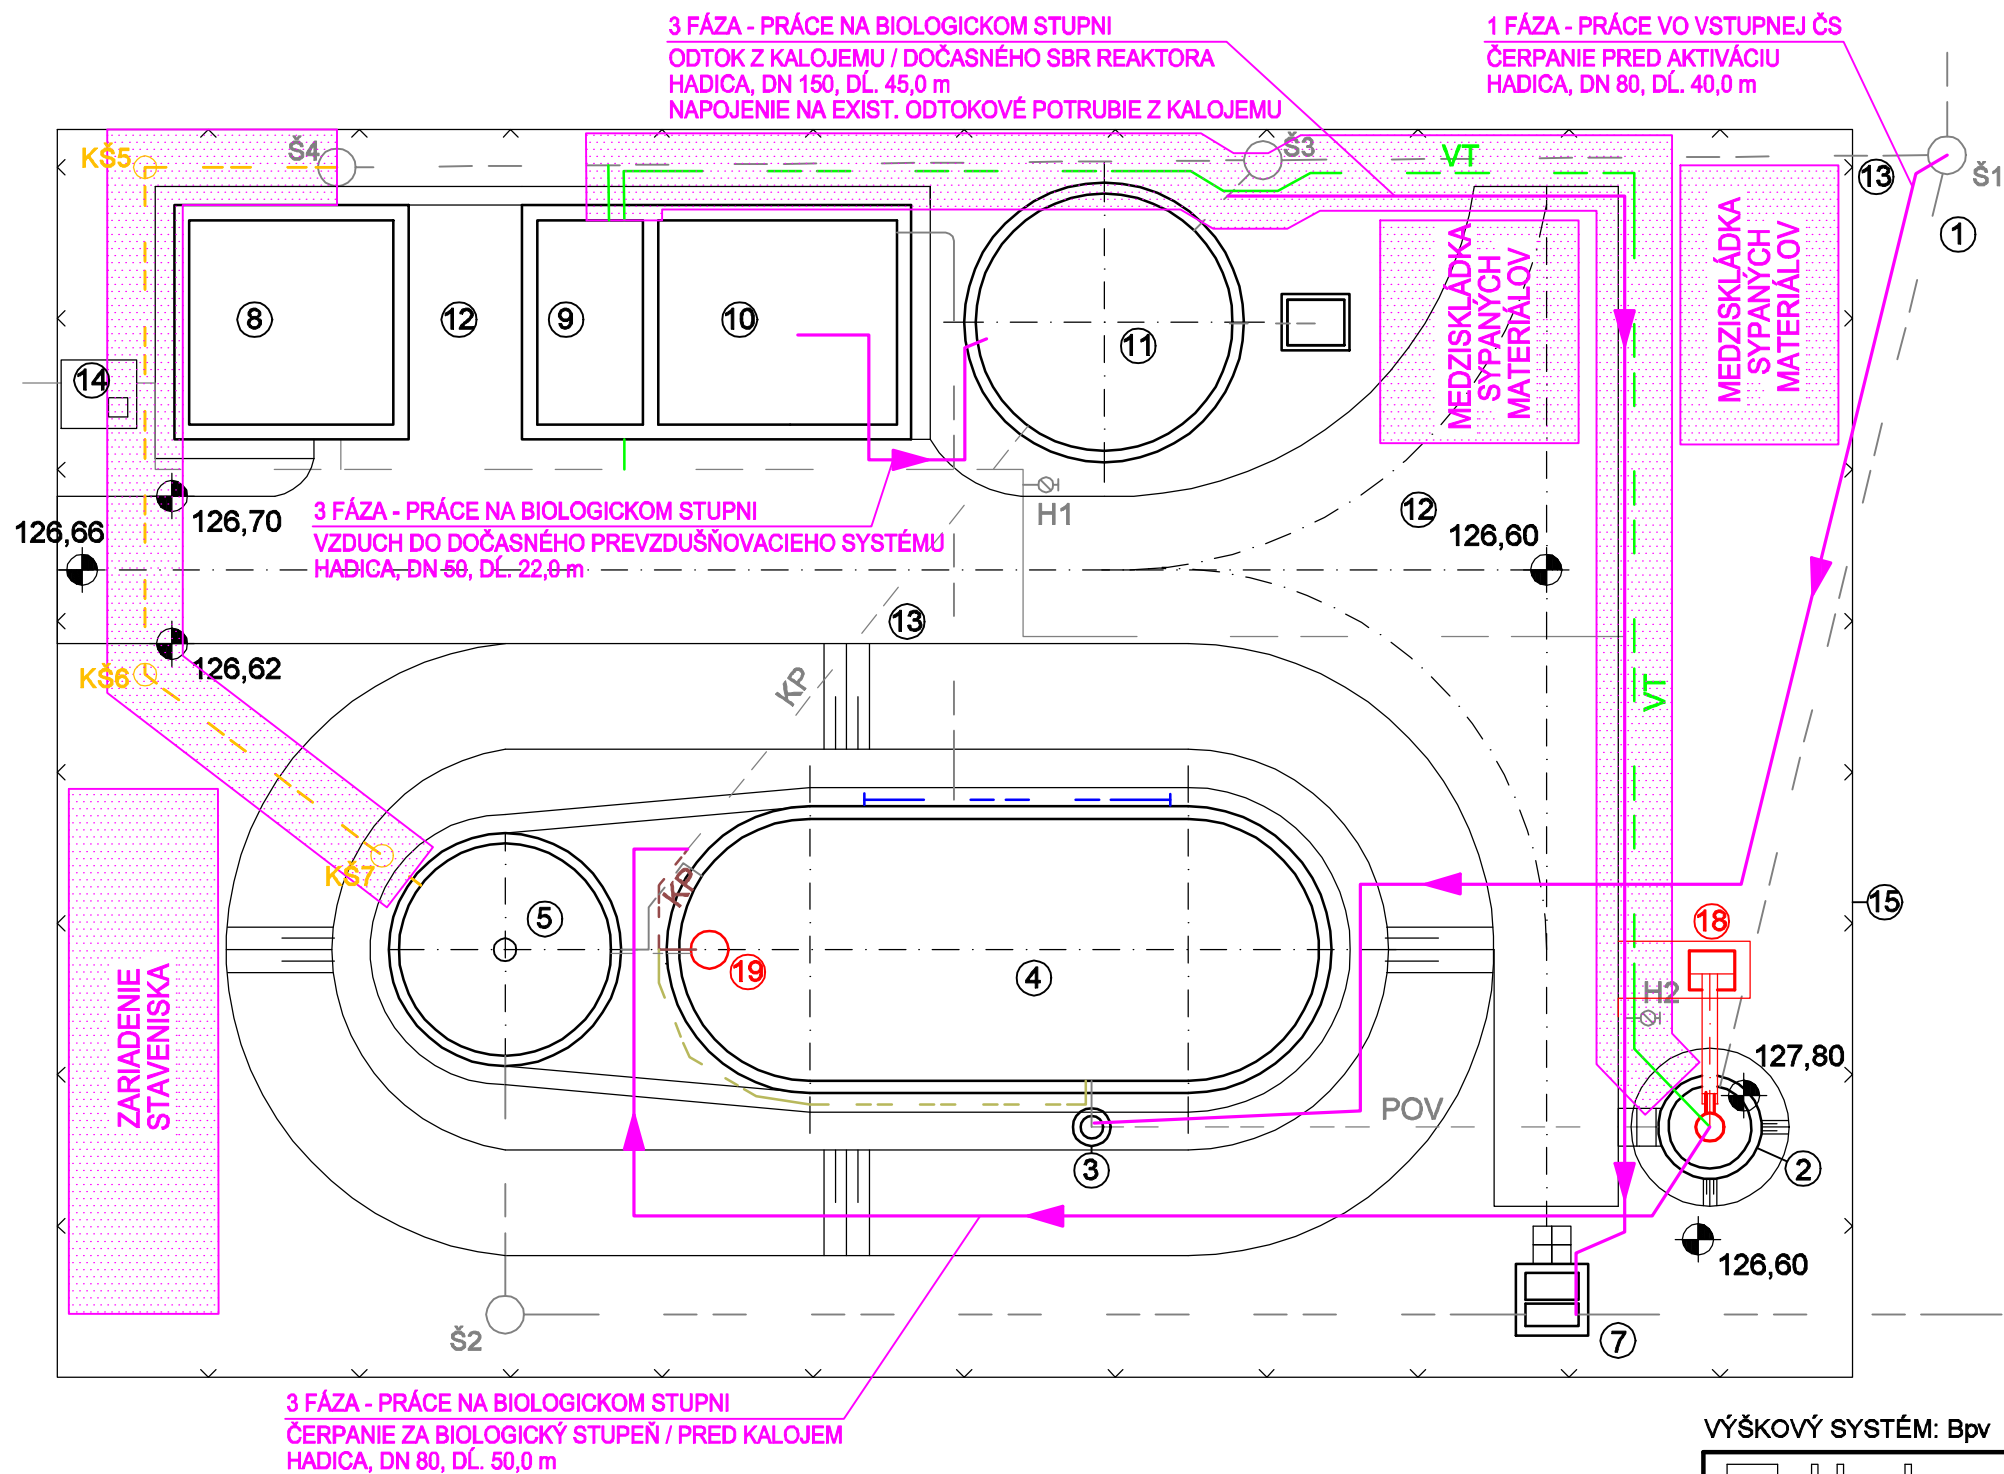

LEGENDA - EXISTUJÚCE OBJEKTY:

- 1 PRÍTOK DO ČOV
- 2 ČERPACIA STANICA
- 3 ROZDEĽOVACÍ OBJEKT
- 4 BIOLOGICKÁ JEDNOTKA
- 5 DOSADZOVACIA NÁDRŽ
- 6 -
- 7 MERNÝ OBJEKT
- 8 PREVÁDZKOVÁ BUDOVA
- 9 SKLAD
- 10 DÚCHAREŇ A STROJOVNÁ
- 11 KALOJEM
- 12 SPEVNENÉ PLOCHY
- 13 PREPOJOVACIE POTRUBIA
- 14 VODOVODNÁ PRÍPOJKA
- 15 OPLOTENIE

LEGENDA - NOVÉ OBJEKTY:

- 18 KONTAJNER NA ZHRABKY VRÁTANE BET. PLOCHY
- 19 ČERPACIA STANICA VRATNEHO A PREBYTOČNÉHO KALU

- DOČASNÉ POTRUBNÉ VEDENIA
POČAS REALIZÁCIE STAVBY
(VEDENÉ NA POVRCHU TERÉNU)
- PLOCHY PRE ZARIADENIE STAVENISKA /
MEDZISKLÁDKA SYPANÝCH MATERIÁLOV

- POV KANALIZÁCIA - EXISTUJÚCA
- VÝTLAČNÉ POTRUBIE KANALIZAČNÉ - EXISTUJÚCE
- PREDČISTENÁ ODPADOVÁ VODA
- KP PREBYTOČNÝ KAL - NOVÉ POTRUBIE
- KP PREBYTOČNÝ KAL - EXISTUJÚCE POTRUBIE
- KV VRATNÝ KAL
- KPL PLAVAJÚCI KAL
- VYČISTENÁ VODA Z ČOV - EXISTUJÚCE POTRUBIE
- VODOVOD - EXISTUJÚCI
- VT VODOVOD TECHNOLOGICKÝ
- TLAK. VZDUCH PRE AKTIVÁCIU - EXISTUJÚCE POTRUBIE
- TLAK. VZDUCH PRE AKTIVÁCIU - NOVÉ POTRUBIE

VÝŠKOVÝ SYSTÉM: Bpv

Hydrocoop spoločnosť s r.o. Bratislava		formát: 2 A4	
vypracoval: Ing. GEMERAN M.	HIP: Ing. SLEZÁK	dátum: 08. 2016	stupeň: PSP
zodp. proj.: Ing. SLEZÁK	kontrola: Ing. NEUPAUER	č. zákazky: 09 - 62 531	arch. číslo: 31 416
investor: OÚ PATA	mierka: 1:200		
akcia: PATA INTENZIFIKÁCIA ČOV PROJEKT STAVBY PRE STAVEBNÉ POVOLENIE	č. prílohy: F.2		
príloha: F. PROJEKT ORGANIZÁCIE VÝSTAVBY SITUÁCIA ČOV - POV			