



KALOJEM
PÔDORYS
M 1:50

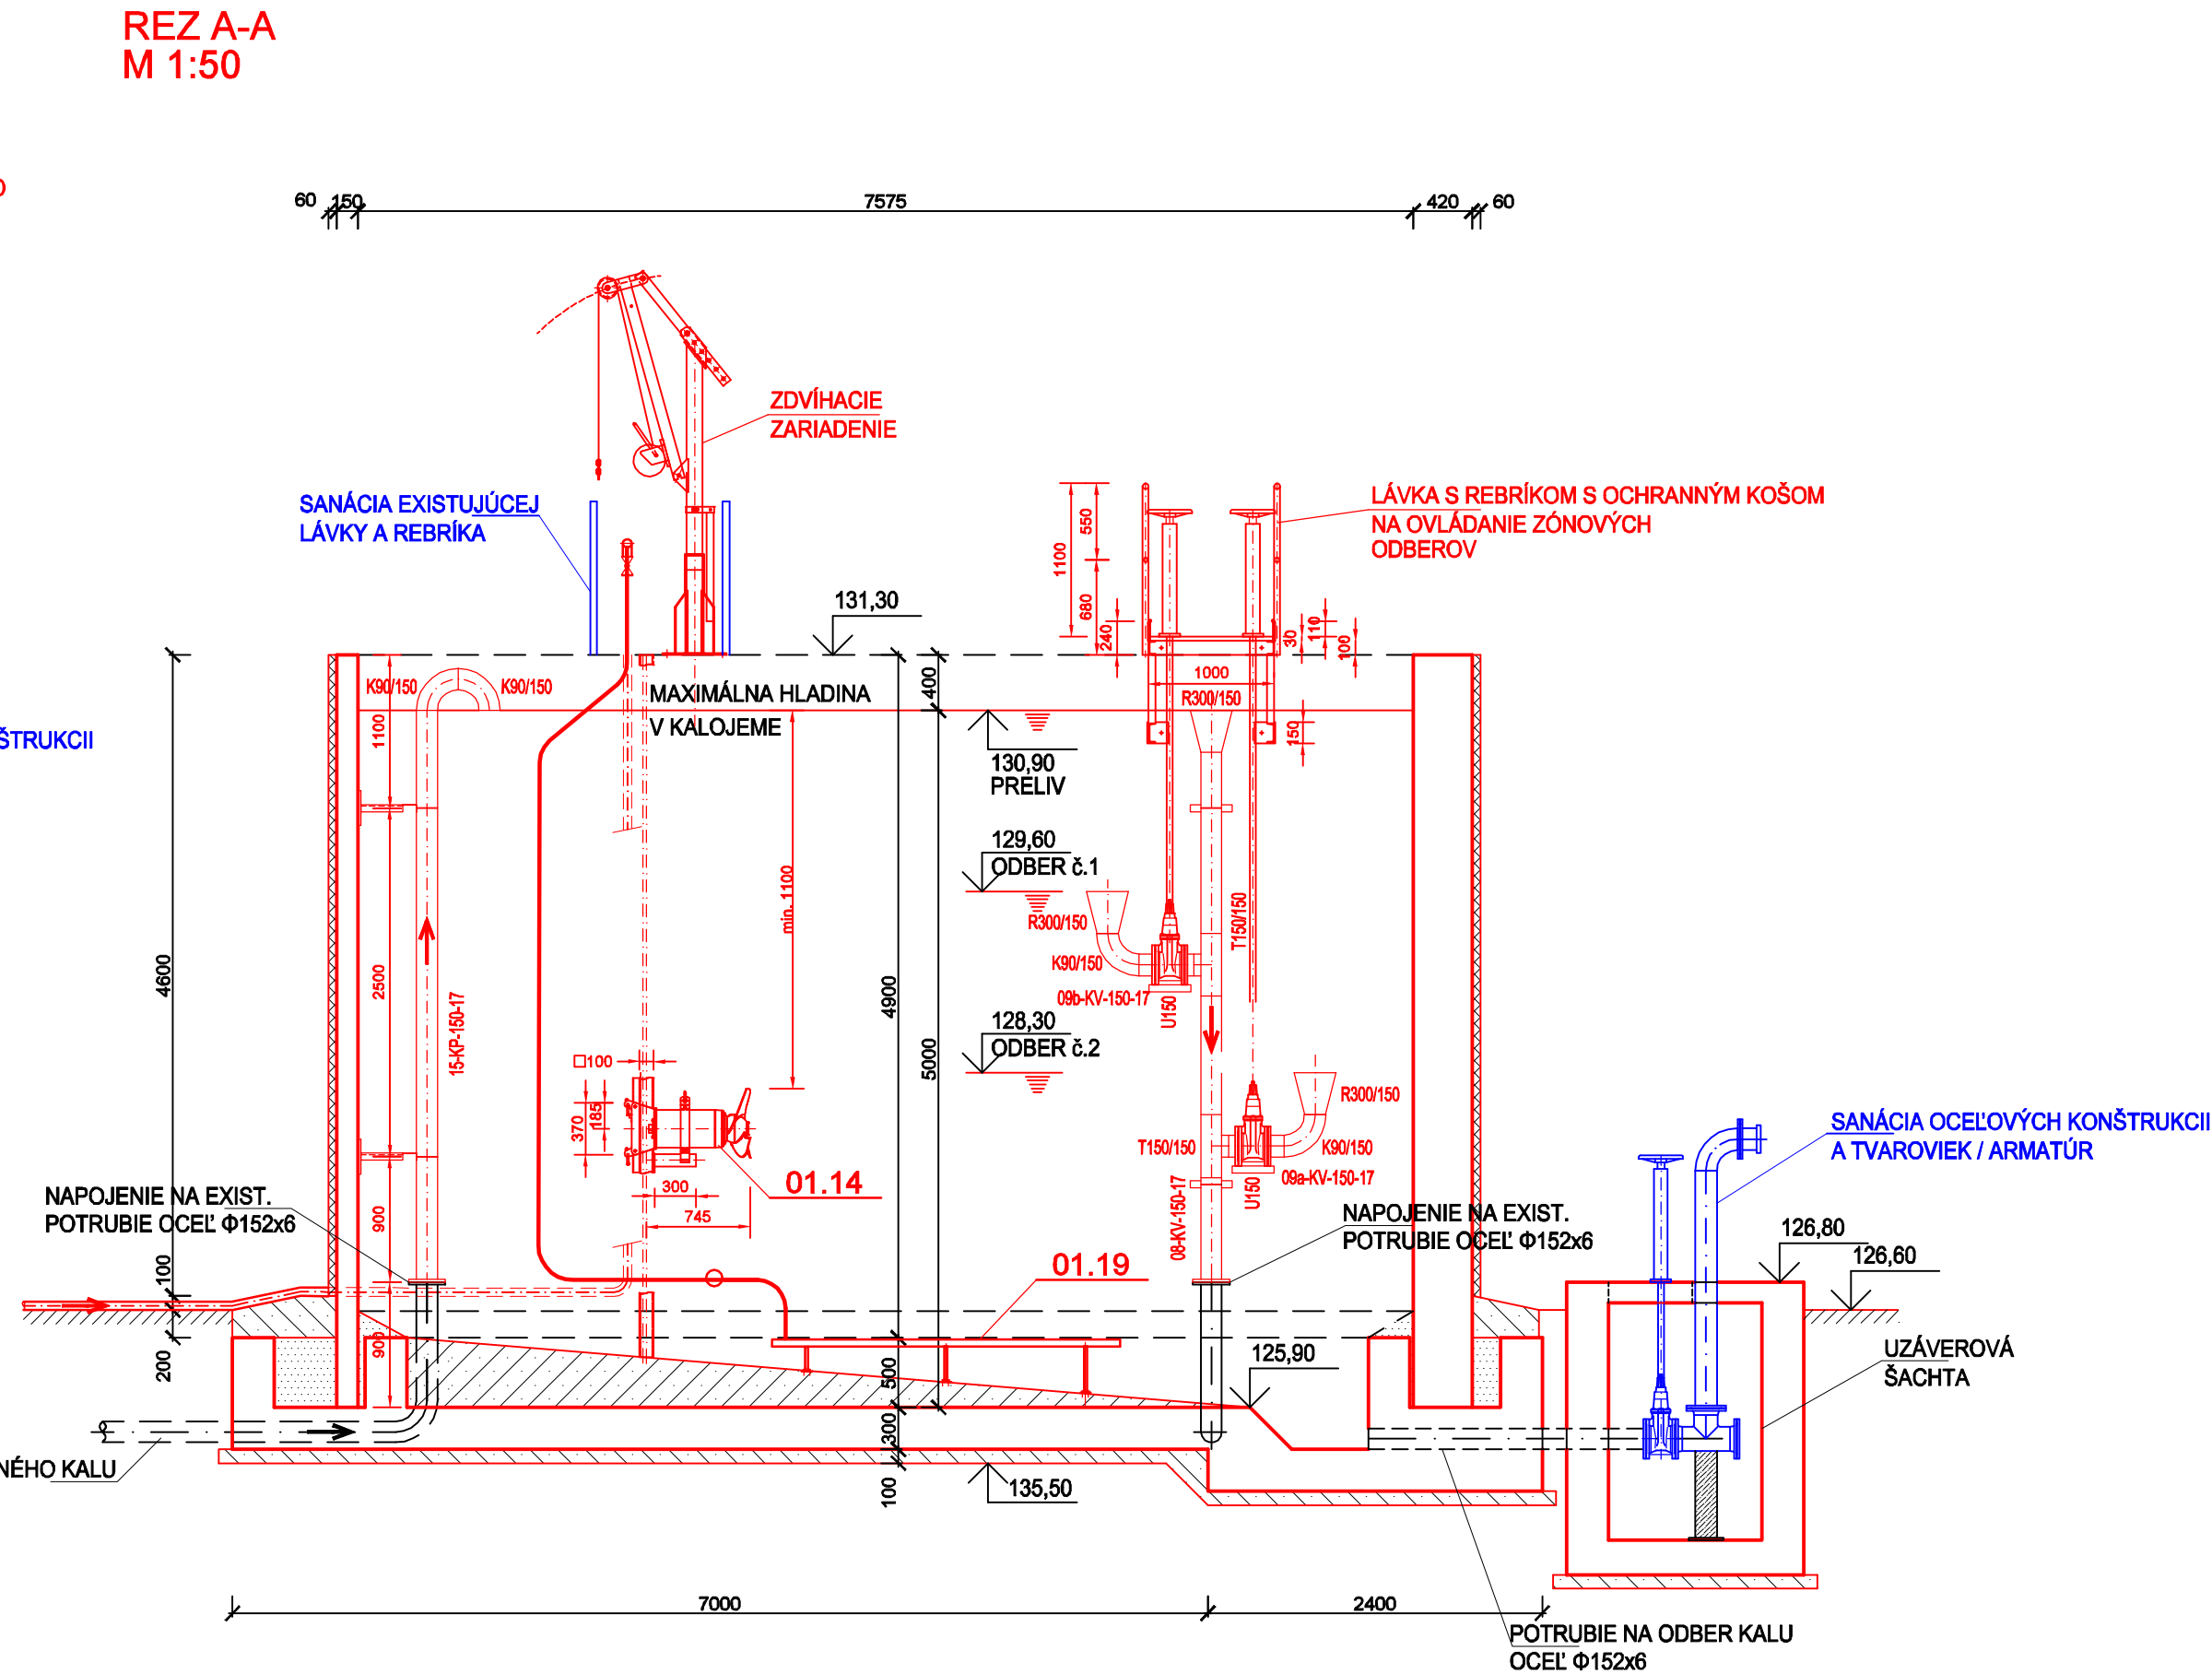

LEGENDA:

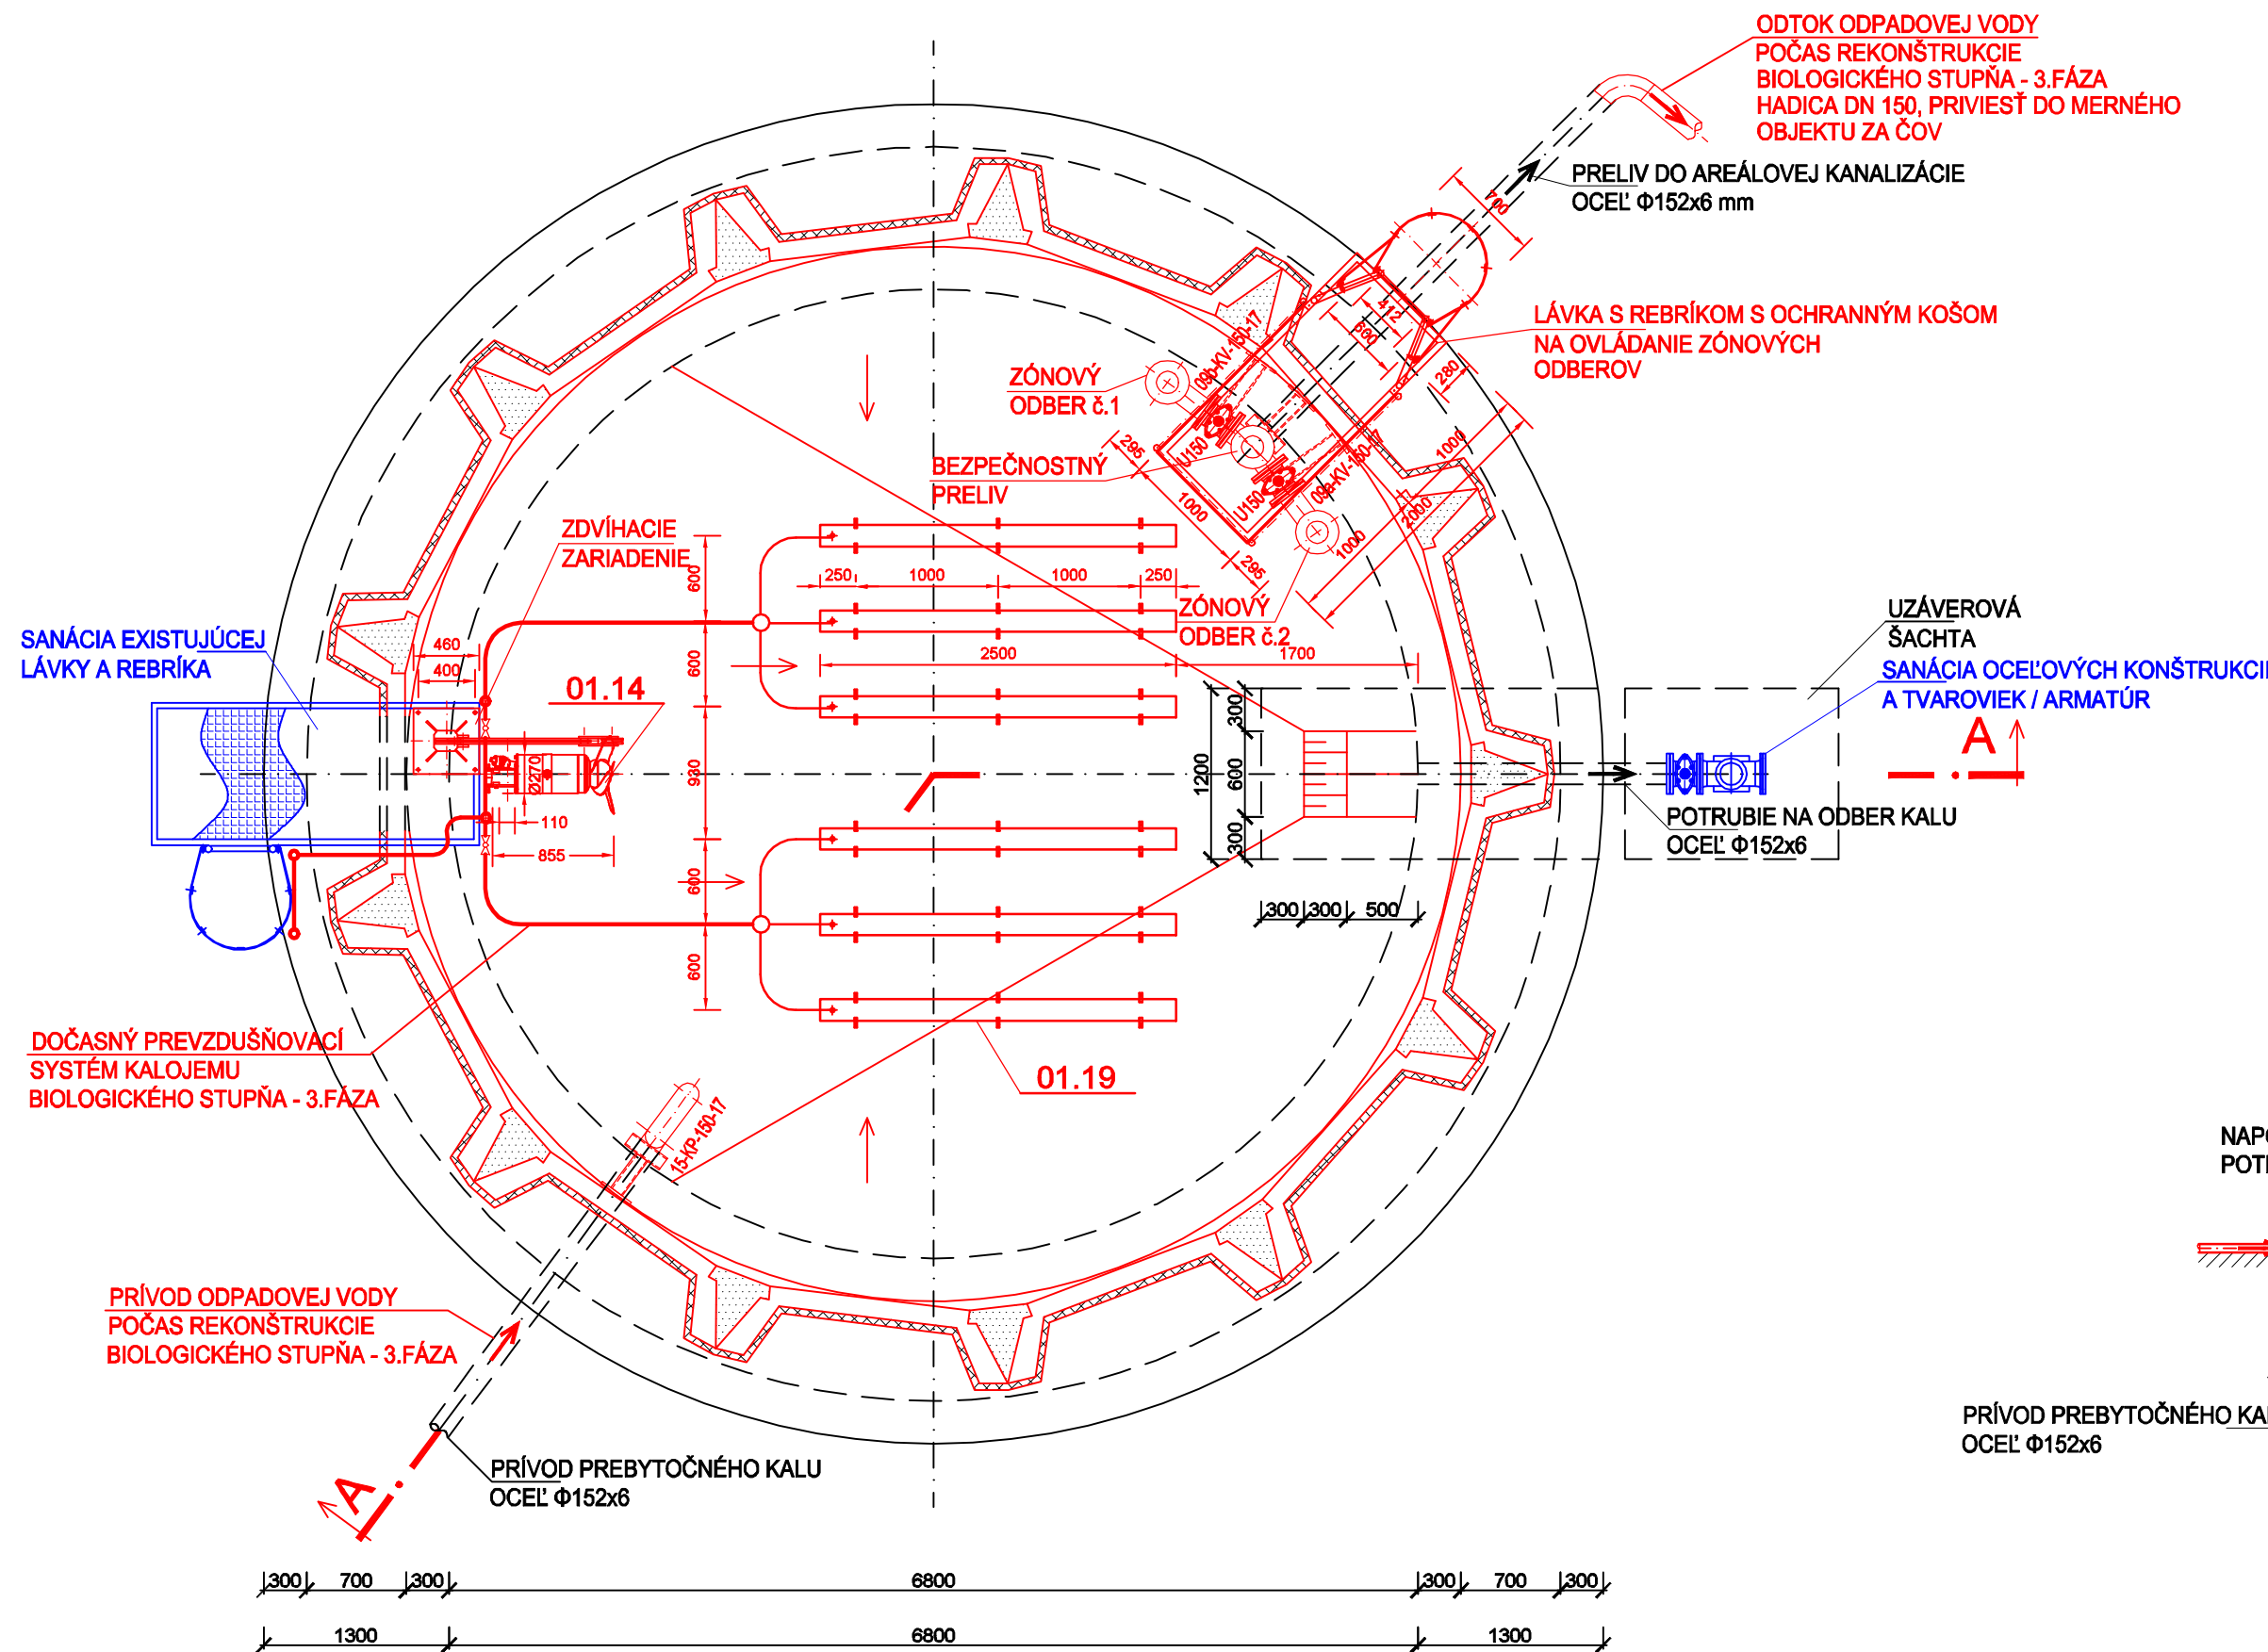

- DOČASNÉ KONŠTRUKCIE / ZARIADENIA INŠTALOVANÉ POČAS INTENZIFIKÁCIE ČOV
- SANÁCIA EXISTUJÚCICH ZARIADENÍ, KONŠTRUKCIÍ
- NAVRHOVANÉ STROJE A ZARIADENIA
- EXISTUJÚCE KONŠTRUKCIE / ZARIADENIA
- U 150 UZÁVER DN 150 NA KAL, OVLÁDACIA TYČ UZÁVERU VYVEDENÁ NA ÚROVEŇ LÁVKY
OVLÁDACÍ STOJAN S RUČNÝM KOLEMOM A UKAZOVATEĽOM POLOHY INŠTALOVANÝ NA LÁVKE
VRÁTANE PODPIER A UCHÝTOV UZÁVEROV

POZNÁMKY:

- DOČASNÉ KONŠTRUKCIE PREVZDUŠŇOVACIEHO SYSTÉMU BUDÚ PO SFUNKČNENÍ INTENZIFIKOVANÉHO BIOLOGICKÉHO STUPŇA ČOV DEMONTOVANÉ, OČISTENÉ A ULOŽENÉ DO SKLADU AKO ZDROJ NÁHRADNÝCH DIELOV PRE PREVZDUŠŇOVACÍ SYSTÉM AKTÍVACNEJ NÁDRŽE
- DOČASNÉ POTRUBIA / HADICE NA PRÍTOKU A ODTOKU BUDÚ PO SFUNKČNENÍ BIOLOGICKÉHO STUPŇA ČOV DEMONTOVANÉ, POTRUBIA NA PRÍVOD KALU A ODBER KALOVEJ VODY BUDÚ UVEDENÉ DO BEŽNÉHO PREVÁDZKYSCHOPNÉHO / PRIETOCNÉHO STAVU

17	01.19	1	DOČASNÝ PREVZDUŠŇOVACÍ SYSTÉM KALOJEMU - PREVZDUŠŇOVACIE PLATNE S PRÍSLUŠENSTVOM	VEĽKOSŤ Q 2,5, PRÍPOJ VZDUCHU Ø1" SÚPRAVA ARMATÚR Ø2" A KONZOL
POR. Č.	POZÍCIA ČÍSLO	KS	NÁZOV	HLAVNÉ ÚDAJE

VÝŠKOVÝ SYSTÉM: Bpv

 Hydrocoop spoločnosť s r.o. Bratislava				
vypracoval: Ing. GEMERAN M.		HIP: Ing. SLEZÁK	formát: 4 A4	
zodp. proj.: Ing. SLEZÁK		kontrola: Ing. NEUPAUER	dátum: 08. 2016	
investor : OÚ PATA			stupeň: PSP	
akcia: PATA INTENZIFIKÁCIA ČOV PROJEKT STAVBY PRE STAVEBNÉ POVOLENIE			č. zákazky: 09 - 62 531	
			arch. číslo: 31 416	
			mierka: 1:50	
príloha: F. PROJEKT ORGANIZÁCIE VÝSTAVBY			č. prílohy:	
ÚPRAVA KALOJEMU POČAS INTENZIFIKÁCIE ČOV			F.3	