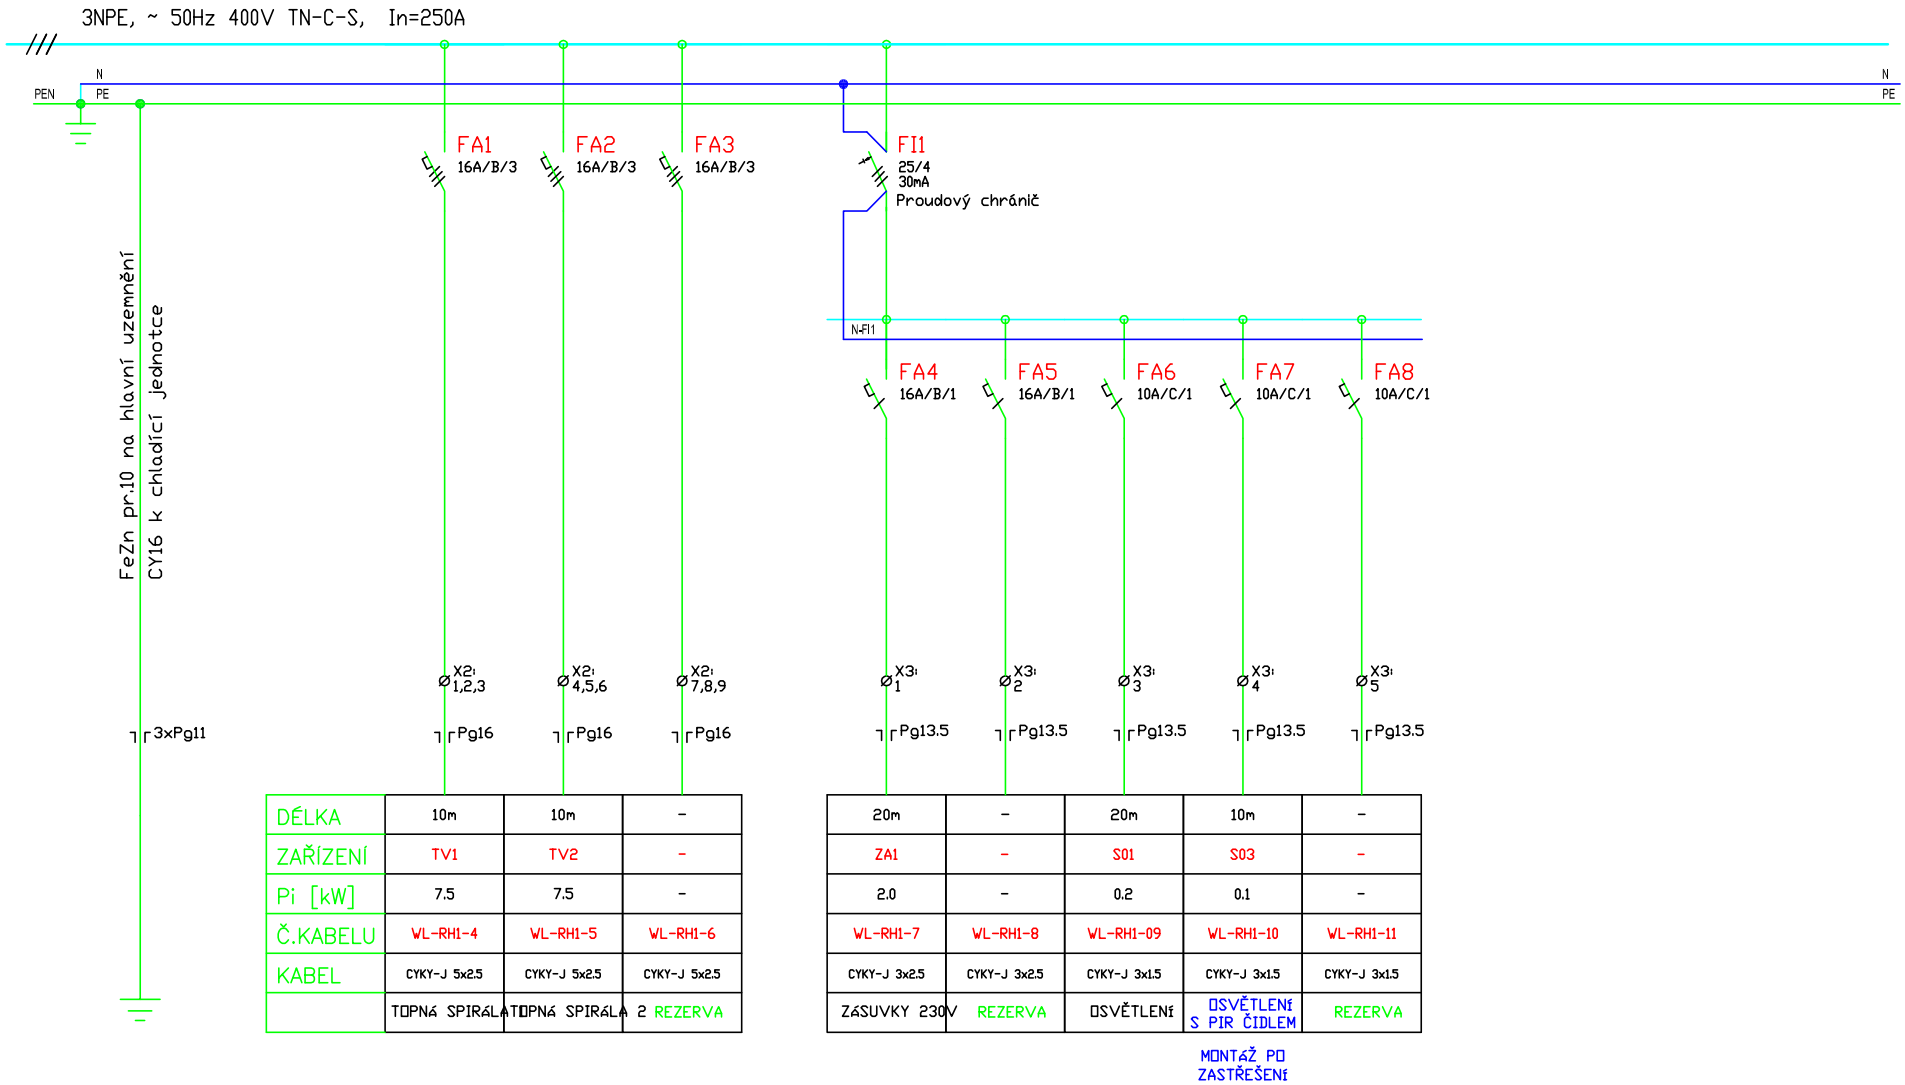

DÉLKA	10m	10m	-	20m	-	20m	10m	-
ZAŘÍZENÍ	TV1	TV2	-	ZA1	-	S01	S03	-
Pi [kW]	7.5	7.5	-	2.0	-	0.2	0.1	-
Č.KABELU	WL-RH1-4	WL-RH1-5	WL-RH1-6	WL-RH1-7	WL-RH1-8	WL-RH1-09	WL-RH1-10	WL-RH1-11
KABEL	CYKY-J 5x2.5	CYKY-J 5x2.5	CYKY-J 5x2.5	CYKY-J 3x2.5	CYKY-J 3x2.5	CYKY-J 3x1.5	CYKY-J 3x1.5	CYKY-J 3x1.5
	TOPNá SPIRáLA	TOPNá SPIRáLA	2 REZERVA	ZáSUVKY 230V	REZERVA	OSVĚTLENí	OSVĚTLENí S PIR ČIDLEM	REZERVA

MONTáŽ PO ZASTŘEŠENí

SILOVÉ SCHÉMA RH1 LIST č.3