



VÝKRES TVARU RÍMSY
PRIEČNY REZ
M 1:25

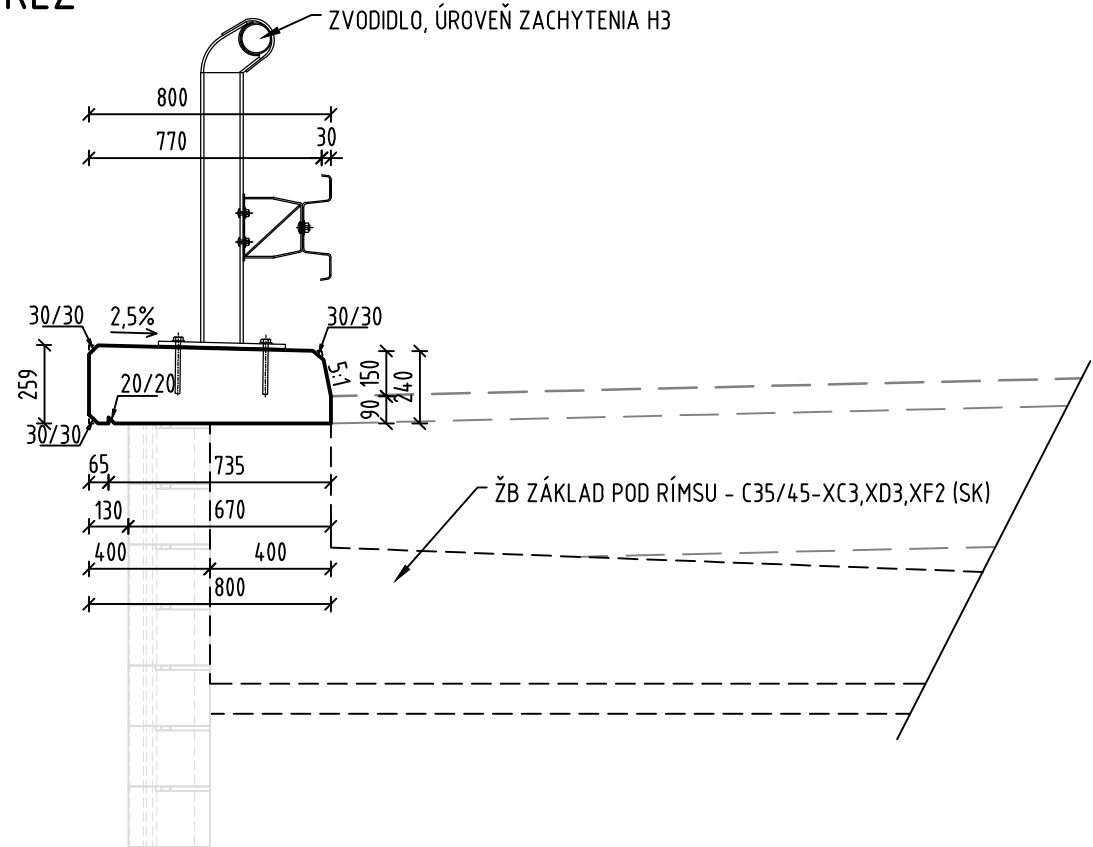

ÚPRAVA DILATAČNEJ ŠKÁRY

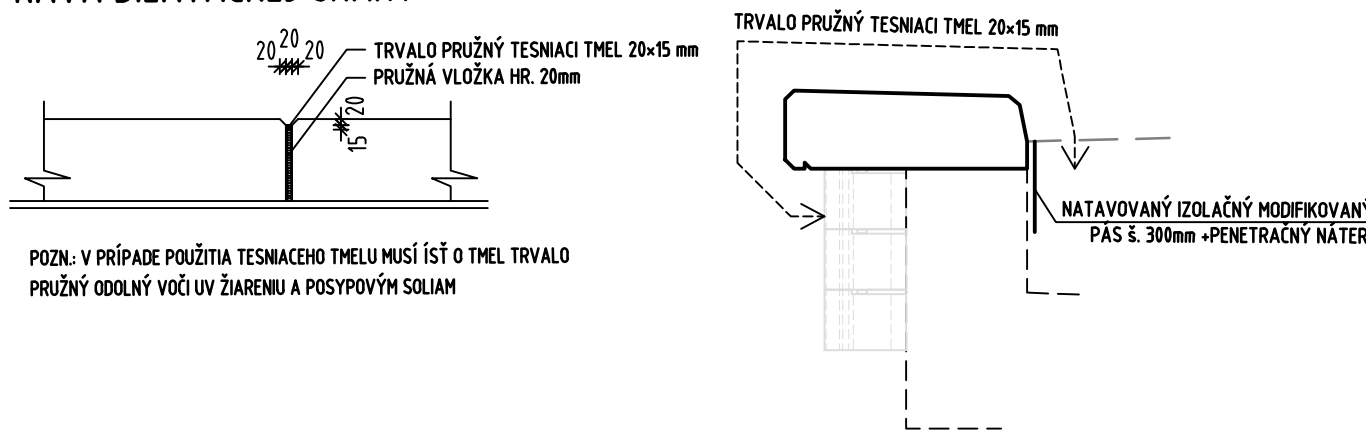


POZN.: V PRÍPADE POUŽITIA TESNIAČIEHO TMELU MUSÍ IŠŤ O TMEL TRVALO PRUŽNÝ ODOLNÝ VOČI UV ŽIARENIA A POSYPVÝM SOLIAM

POZNÁMKY:



- VŠETKY PLOCHY BETÓNOVÝCH KONŠTRUKCIÍ, KTORÉ BUDÚ TRVALE V STYKU SO ZEMINOU, BUDÚ CHRÁNENÉ PRED ÚČINKAMI VHLKOSTI 1x PENETRAČNÝM A 2x ASFALTOVÝM NÁTEROM ZA STUDENA

VÝKRES VÝSTUŽE RÍMSY - DC1,2
PRIEČNY REZ A-A
M 1:25

v (-) sú uvedené údaje pre DC 3

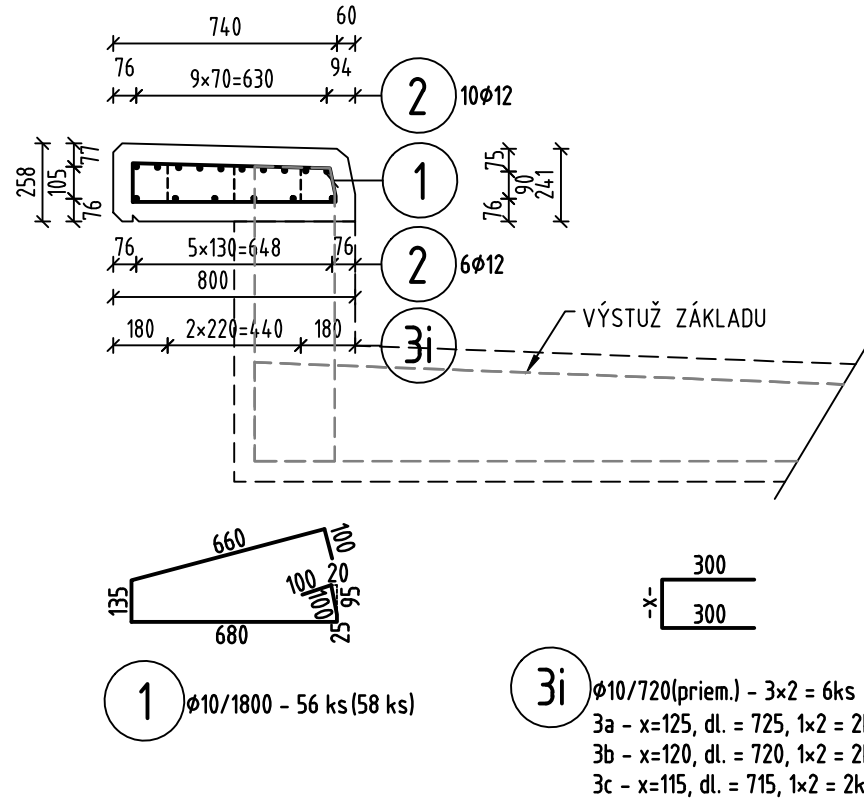

PÔDORYS
M 1:25

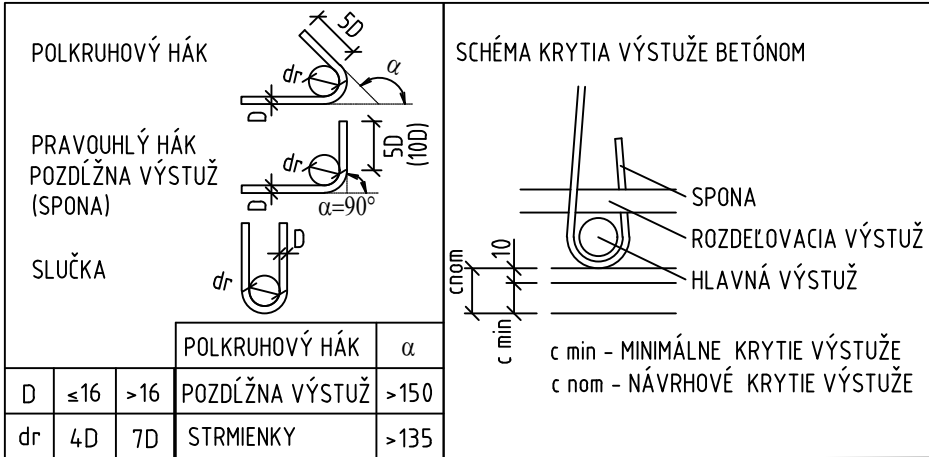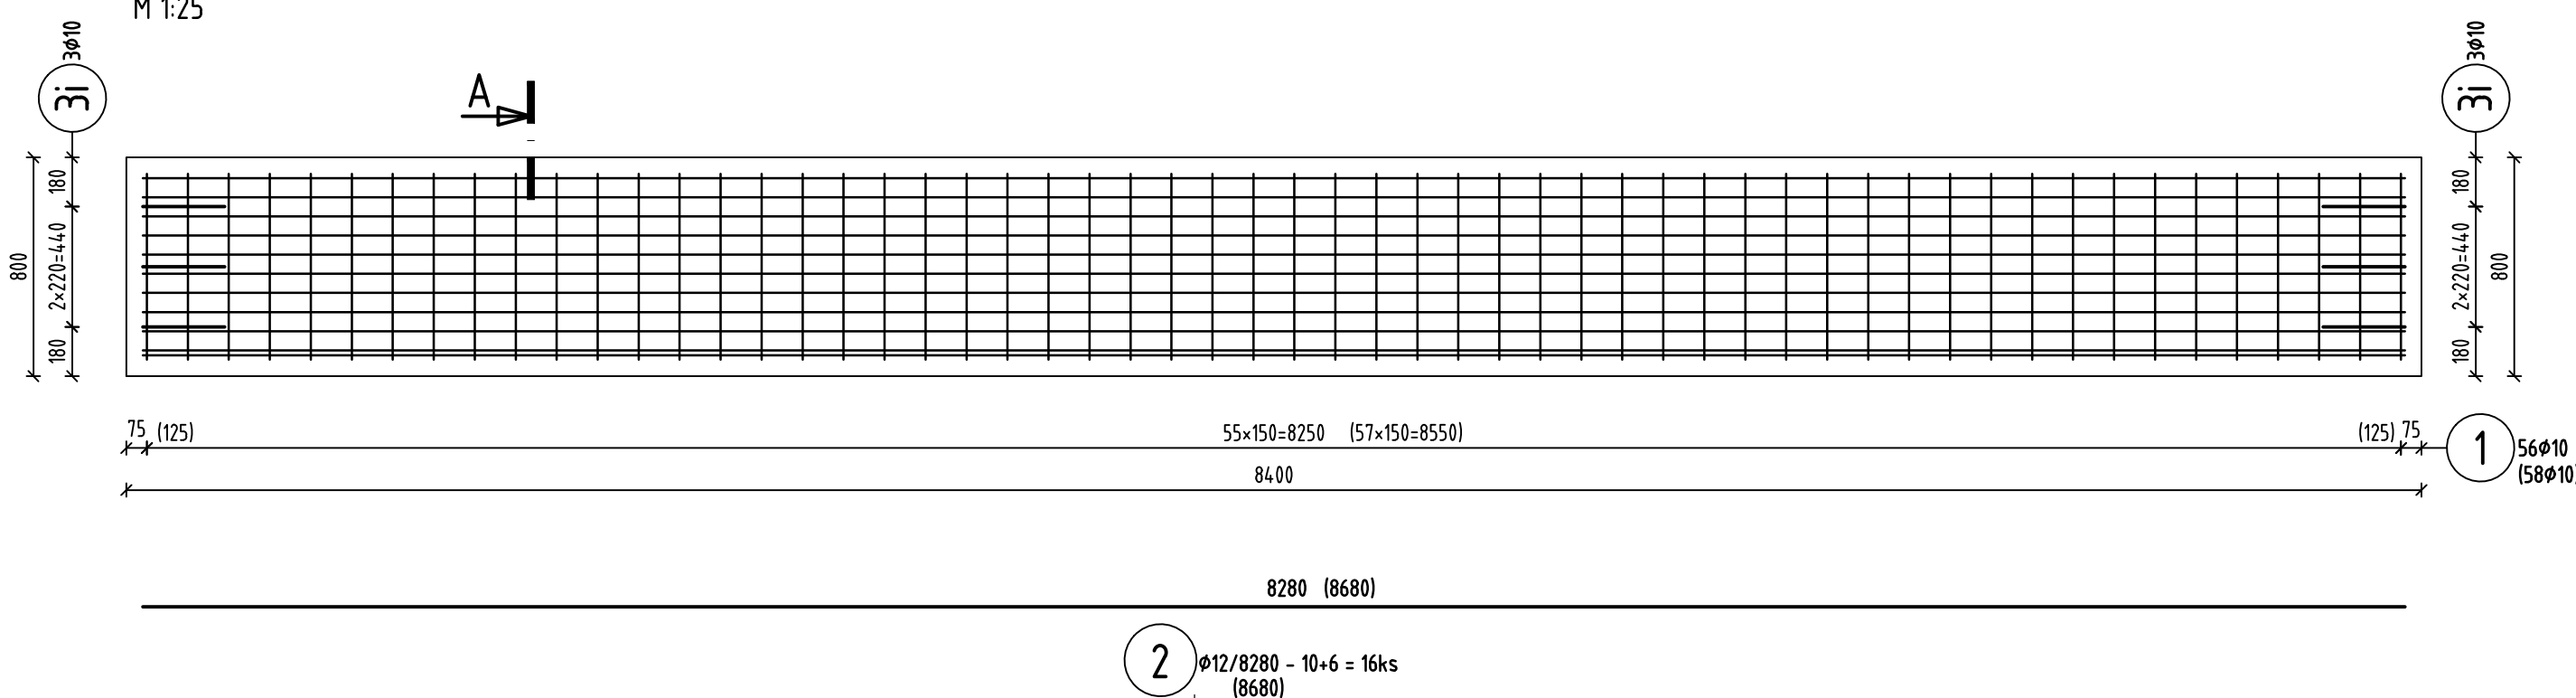

KRYTIE - c nom - 60mm

BETÓN: C35/45-XC4, XD3, XF4(SK)-C1 0,4-Dmax16
S ROZPTÝLENÝMI POLYPROPYL. VLÁKNAMI 0,9kg/m³

VÝSTUŽ: B500B

POZNÁMKA:

- BETONÁRSKA VÝSTUŽ JE VYKRESLENÁ V OSI A VO VÝŤAHU JE KÓTOVANÁ K VONKAJŠIEMU POVRCHU

ŠPECIFIKÁCIA VÝSTUŽE - B 500 B
DC 1 a 2

Číslo	φ (mm)	DĹŽKA (m)	POČET (ks)	CELKOVÁ DĹŽKA (m)	
				10	12
1	10	1800	56	100.80	
2	12	8.280	16		132.48
3i	10	0.720	6	4.32	
Celková dĺžka [m]				105.12	132.48
Hmotnosť 1m [kg/m]				0.616	0.887
Celková hmotnosť [kg]				64.78	117.56
Spolu pre 1 ks[kg]				182.34	
Spolu pre 2 ks [kg]				364.67	

ŠPECIFIKÁCIA VÝSTUŽE - B 500 B
DC 3

Číslo	φ (mm)	DĹŽKA (m)	POČET (ks)	CELKOVÁ DĹŽKA (m)	
				10	12
1	10	1800	58	104.40	
2	12	8.680	16		138.88
3i	10	0.720	6	4.32	
Celková dĺžka [m]				108.72	138.88
Hmotnosť 1m [kg/m]				0.616	0.887
Celková hmotnosť [kg]				67.00	123.24
Spolu pre 1 ks[kg]				190.23	

VÝSTUŽ CELKOM PRE 3xDC: 364,67kg + 190,23kg = 554,90kg

OBJEDNÁVATEĽ:



STAVBA PRESTAVBA PRIEPUSTU NA CESTE III/2017 V K.Ú. KRÁSNO NAD KYSUCOU			
ČASŤ SO 01 REKONŠTRUKCIA PRIEPUSTU		INŽINIERSKO-PROJEKTOVÁ SPOLOČNOSŤ TOMÁŠIKOVA 10/E, 821 03 BRATISLAVA	
PRÍLOHA VÝKRES TVARU A VÝSTUŽE RÍMSY		STUPEŇ DSP/DRS	ČÍSLO ZÁKAZKY 20210029
OBJEDNÁVATEĽ Správa ciest Žilinského samosprávneho kraja, M. Rázusa 104, 010 01 Žilina		OKRES ČADCA	
HLAVNÝ INŽ. PROJ. Ing. Karol HLAVÁČ	TECH. KONTROLA Ing. Jaroslav KRČ	SÚRADNICOVÝ SYSTÉM JTSK	
ZODP. PROJ. Ing. Ján SEDLÁK	VED. ÚSEKU Ing. Ľuboš ROJKO, PhD.	VÝŠKOVÝ SYSTÉM Bpv	
VYPRACOVAL Ing. Roman BENEDIKOVIC	DÁTUM 10.2021	FORMÁT 4 A4	MIERKA 1:25
		ČÍSLO PRÍLOHY D.7	
		SÚPRAVA	