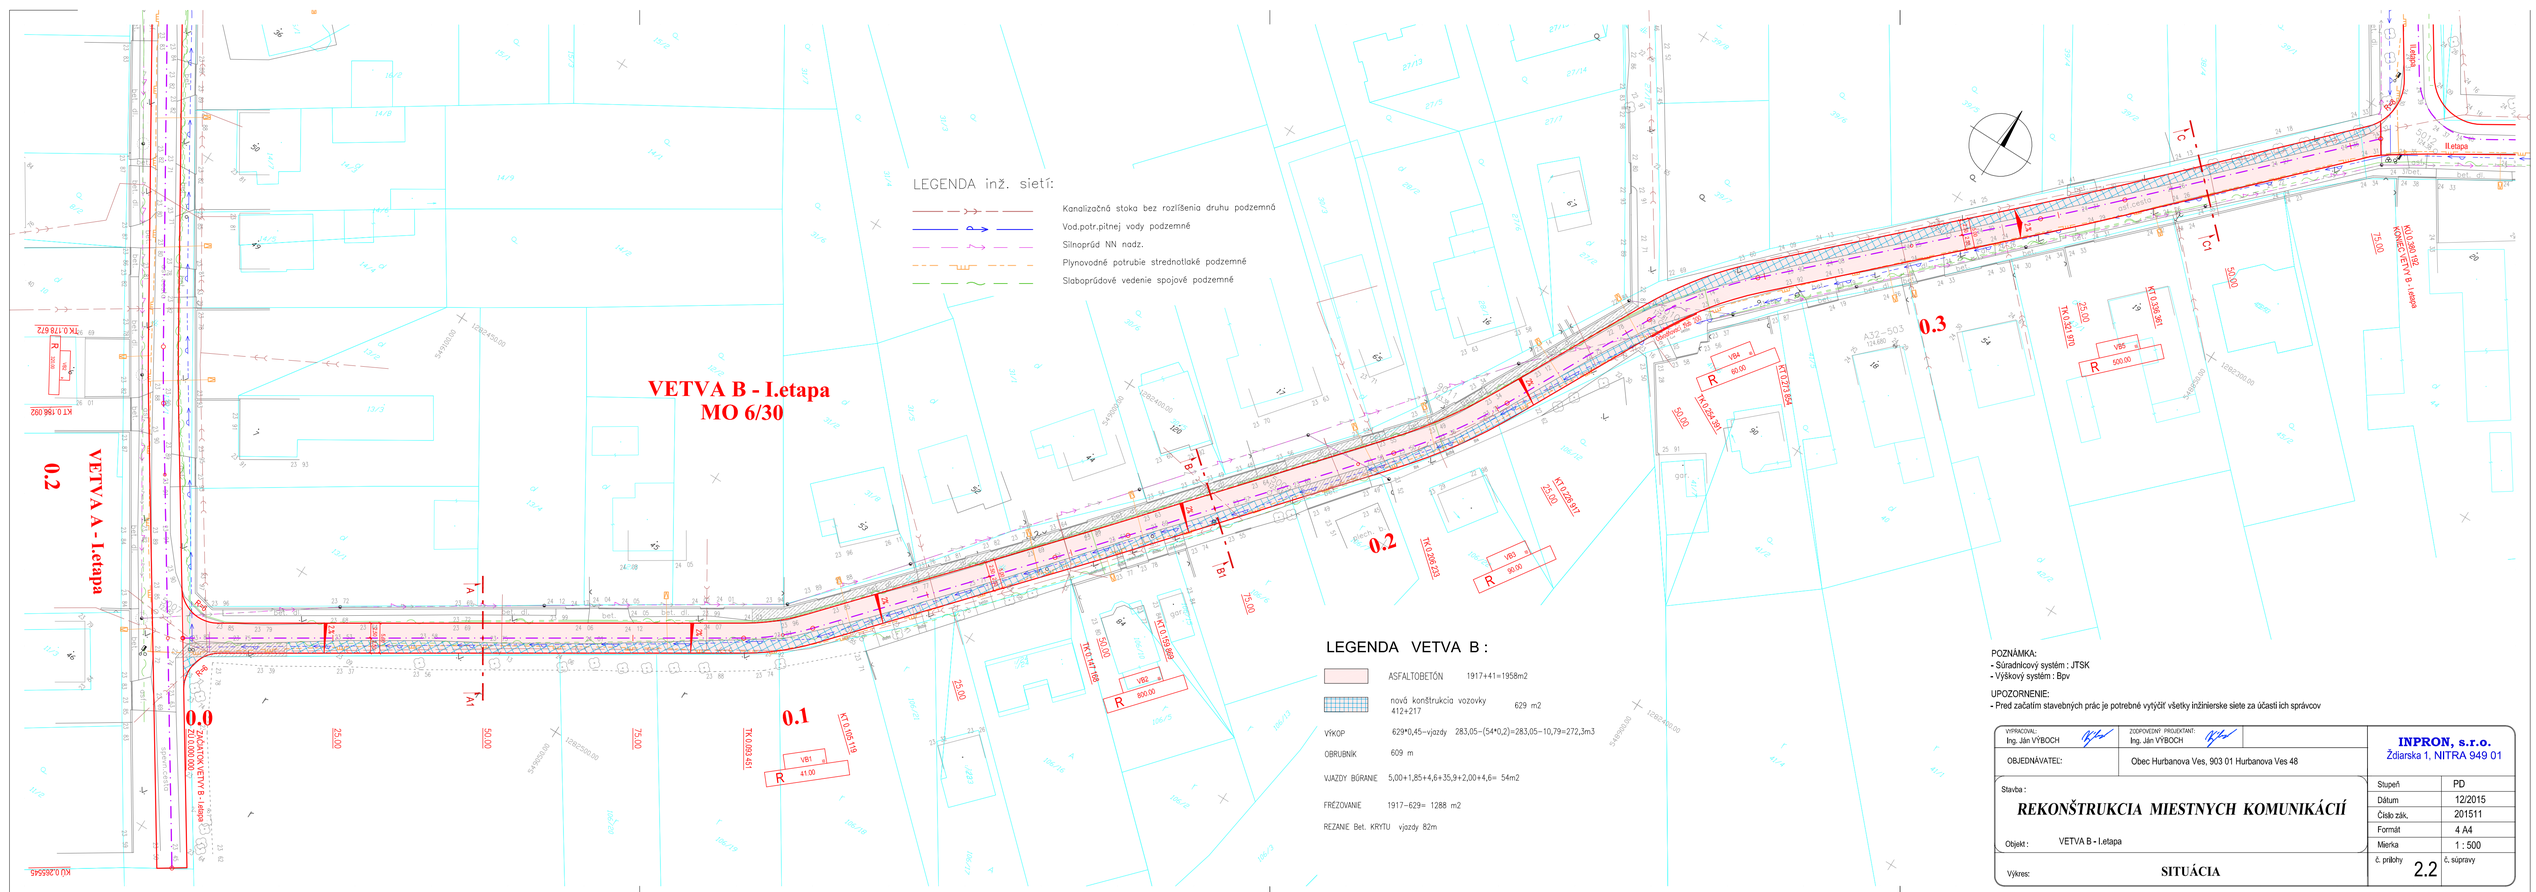
VETVA B - I.etapa
MO 6/30
VETVA A - I.etapa
0.0
ZAČIATOK VETVY B - I.etapa
ZU1.000.000
0.1
0.2
0.3
II.etapa
LEGENDA inž. sietí:
Kanalizačná stoka bez rozlíšenia druhu podzemná
Vod.potr.pitnej vody podzemné
Silnoprúd NN nadz.
Plynovodné potrubie strednotlaké podzemné
Slaboprúdové vedenie spojové podzemné
LEGENDA VETVA B :
ASFALTOBETÓN 1917+41=1958m2
nová konštrukcia vozovky 412+217 629 m2
VÝKOP 629*0,45-vjazdy 283,05-(54*0,2)=283,05-10,79=272,3m3
OBRUBNÍK 609 m
VJAZDY BÚRANIE 5,00+1,85+4,6+35,9+2,00+4,6= 54m2
FRÉZOVANIE 1917-629= 1288 m2
REZANIE Bet. KRYTU vjazdy 82m
POZNÁMKA:
- Súradnicový systém : JTSK
- Výškový systém : Bpv
UPOZORNENIE:
- Pred začatím stavebných prác je potrebné vytýčiť všetky inžinierske siete za účasti ich správcov
VYPRACOVAL: Ing. Ján VÝBOCH
ZODPOVEDNÝ PROJEKTANT: Ing. Ján VÝBOCH
OBJEDNÁVATEĽ: Obec Hurbanova Ves, 903 01 Hurbanova Ves 48
INPRON, s.r.o.
Ždiarska 1, NITRA 949 01
Stavba : REKONŠTRUKCIA MIESTNYCH KOMUNIKÁCIÍ
Objekt : VETVA B - I.etapa
Výkres: SITUÁCIA
Stupeň PD
Dátum 12/2015
Číslo zák. 201511
Formát 4 A4
Mierka 1 : 500
č. prílohy 2.2
č. súpravy