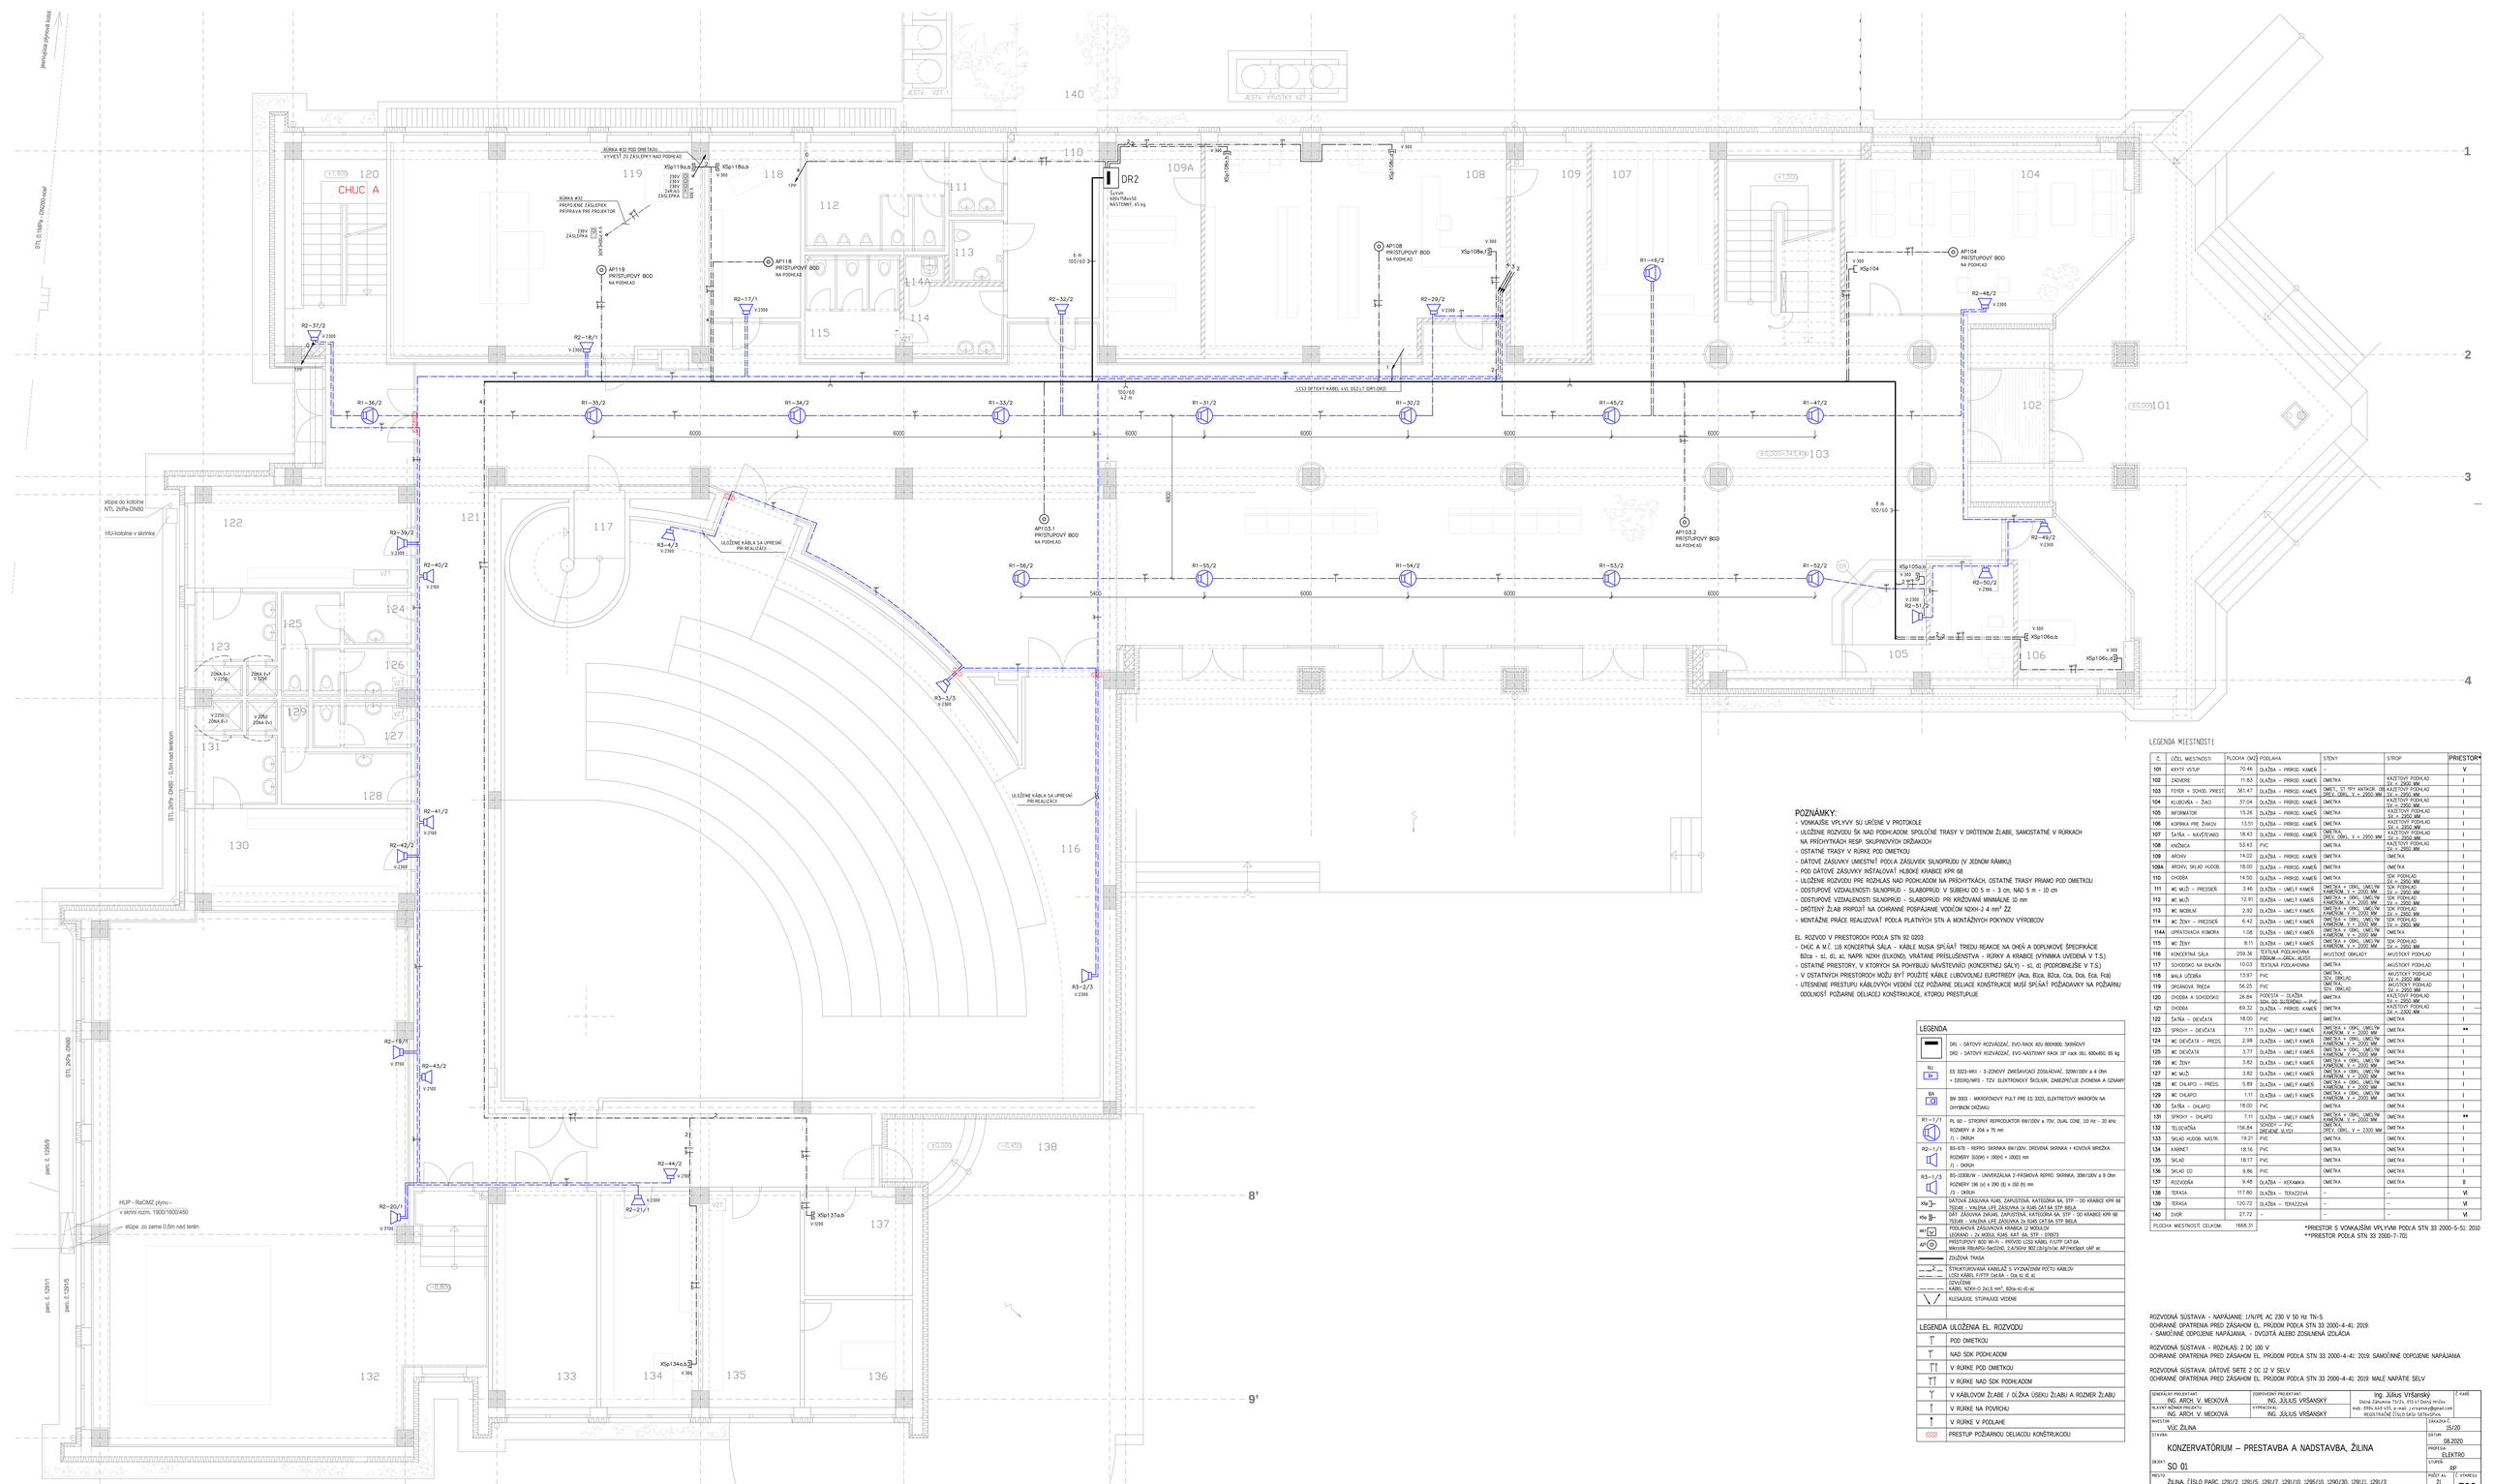

LEGENDA MIESTNOSTÍ

Č.	ÚČEL MIESTNOSTI	PLOCHA (NÚ)	PODLAHA	STENY	STROP	PRIESTOR*
101	KRYTÝ VSTUP	70.46	DLAŽBA – PRÍRODNÝ KAMEŇ	–		V
102	ZÁDVERIE	11.83	DLAŽBA – PRÍRODNÝ KAMEŇ	OMIETKA	KAZETOVÝ PODHĽAD SV. = 2950 MM	I
103	FOYER + SCHOD. PRIEST.	361.47	DLAŽBA – PRÍRODNÝ KAMEŇ	OMIET., ST. TPY AKTROK. OBL. DREV. OBKL., V = 2950 MM	KAZETOVÝ PODHĽAD SV. = 2950 MM	I
104	KLUBOVŇA – ŽIACI	37.04	DLAŽBA – PRÍRODNÝ KAMEŇ	OMIETKA	KAZETOVÝ PODHĽAD SV. = 2950 MM	I
105	INFORMÁTOR	15.28	DLAŽBA – PRÍRODNÝ KAMEŇ	OMIETKA	KAZETOVÝ PODHĽAD SV. = 2950 MM	I
106	KOPÍRKA PRE ŽIAKOV	13.51	DLAŽBA – PRÍRODNÝ KAMEŇ	OMIETKA	KAZETOVÝ PODHĽAD SV. = 2950 MM	I
107	ŠATŇA – NÁVŠTEVNÍCI	18.43	DLAŽBA – PRÍRODNÝ KAMEŇ	OMIETKA, DREV. OBKL, V = 2950 MM	KAZETOVÝ PODHĽAD SV. = 2950 MM	I
108	KNIŽNICA	53.43	PVC	OMIETKA	KAZETOVÝ PODHĽAD SV. = 2950 MM	I
109	ARCHÍV	14.02	DLAŽBA – PRÍRODNÝ KAMEŇ	OMIETKA	OMIETKA	I
109A	ARCHÍV, SKLAD HUDOB.	18.00	DLAŽBA – PRÍRODNÝ KAMEŇ	OMIETKA	OMIETKA	I
110	CHODBA	14.50	DLAŽBA – PRÍRODNÝ KAMEŇ	OMIETKA	SDK PODHĽAD SV. = 2950 MM	I
111	WC MUŽI – PRÍSTUPNÝ	3.46	DLAŽBA – UMELÝ KAMEŇ	OMIETKA + OBKL. UMÝVÁRNE, V = 2000 MM	SDK PODHĽAD SV. = 2950 MM	I
112	WC MUŽI	12.91	DLAŽBA – UMELÝ KAMEŇ	OMIETKA + OBKL. UMÝVÁRNE, V = 2000 MM	SDK PODHĽAD SV. = 2950 MM	I
113	WC IMOBILNÍ	2.92	DLAŽBA – UMELÝ KAMEŇ	OMIETKA + OBKL. UMÝVÁRNE, V = 2000 MM	SDK PODHĽAD SV. = 2950 MM	I
114	WC ŽENY – PRÍSTUPNÝ	6.42	DLAŽBA – UMELÝ KAMEŇ	OMIETKA + OBKL. UMÝVÁRNE, V = 2000 MM	SDK PODHĽAD SV. = 2950 MM	I
114A	UPRATOVACIA KOMORA	1.08	DLAŽBA – UMELÝ KAMEŇ	OMIETKA + OBKL. UMÝVÁRNE, V = 2000 MM	OMIETKA	I
115	WC ŽENY	8.11	DLAŽBA – UMELÝ KAMEŇ	OMIETKA + OBKL. UMÝVÁRNE, V = 2000 MM	SDK PODHĽAD SV. = 2950 MM	I
116	KONCERTNÁ SÁLA	259.36	TEXTILNÁ PODLAHOVINA PODIUM – DREV. ALVEOL	AKUSTICKÉ OBKLADY	AKUSTICKÝ PODHĽAD	I
117	SCHODISKO NA BALKÓN	10.03	TEXTILNÁ PODLAHOVINA	OMIETKA	AKUSTICKÝ PODHĽAD	I
118	MALÁ ÚDOLKA	13.97	PVC	OMIETKA, SDV. OBKLAD	AKUSTICKÝ PODHĽAD SV. = 2950 MM	I
119	ORGANOVÁ TRIEDA	56.25	PVC	OMIETKA, SDV. OBKLAD	AKUSTICKÝ PODHĽAD SV. = 2950 MM	I
120	CHODBA A SCHODISKO	26.84	PODESTA – DLAŽBA SDK- OD SUTERÉNU – PVC	OMIETKA	KAZETOVÝ PODHĽAD SV. = 2950 MM	I
121	CHODBA	69.32	DLAŽBA – PRÍRODNÝ KAMEŇ	OMIETKA	KAZETOVÝ PODHĽAD SV. = 2950 MM	I
122	ŠATŇA – DEVÍATA	18.00	PVC	OMIETKA	OMIETKA	I
123	SPRCHY – DEVÍATA	7.11	DLAŽBA – UMELÝ KAMEŇ	OMIETKA + OBKL. UMÝVÁRNE, V = 2000 MM	OMIETKA	**
124	WC DEVČATÁ – PREDS.	2.98	DLAŽBA – UMELÝ KAMEŇ	OMIETKA + OBKL. UMÝVÁRNE, V = 2000 MM	OMIETKA	I
125	WC DEVČATÁ	3.77	DLAŽBA – UMELÝ KAMEŇ	OMIETKA + OBKL. UMÝVÁRNE, V = 2000 MM	OMIETKA	I
126	WC ŽENY	3.82	DLAŽBA – UMELÝ KAMEŇ	OMIETKA + OBKL. UMÝVÁRNE, V = 2000 MM	OMIETKA	I
127	WC MUŽI	3.82	DLAŽBA – UMELÝ KAMEŇ	OMIETKA + OBKL. UMÝVÁRNE, V = 2000 MM	OMIETKA	I
128	WC CHLAPCI – PREDS.	5.59	DLAŽBA – UMELÝ KAMEŇ	OMIETKA + OBKL. UMÝVÁRNE, V = 2000 MM	OMIETKA	I
129	WC CHLAPCI	1.11	DLAŽBA – UMELÝ KAMEŇ	OMIETKA + OBKL. UMÝVÁRNE, V = 2000 MM	OMIETKA	I
130	ŠATŇA – CHLAPCI	18.00	PVC	OMIETKA	OMIETKA	I
131	SPRCHY – CHLAPCI	7.11	DLAŽBA – UMELÝ KAMEŇ	OMIETKA + OBKL. UMÝVÁRNE, V = 2000 MM	OMIETKA	**
132	TELOCVIČŇA	156.84	ŠPORTOVÝ PVC PREVEDENÉ ULITÝ	OMIETKA, DREV. OBKL, V = 2300 MM	OMIETKA	I
133	SKLAD HUDOB. NÁSTR.	19.21	PVC	OMIETKA	OMIETKA	I
134	KABINET	18.16	PVC	OMIETKA	OMIETKA	I
135	SKLAD	18.17	PVC	OMIETKA	OMIETKA	I
136	SKLAD CO	9.86	PVC	OMIETKA	OMIETKA	I
137	RIADIACA	9.48	DLAŽBA – KERAMIKA	OMIETKA	OMIETKA	II
138	TERASA	117.80	DLAŽBA – TEXAZZOVÁ	–	–	VI
139	TERASA	120.72	DLAŽBA – TEXAZZOVÁ	–	–	VI
140	DVOR	27.72	–	–	–	VI
PLOCHA MIESTNOSTÍ CELKOM:		1668.31				

*PRIESTOR S VONKAJŠÍM VPLYVOM PODĽA STN 33 2000-5-51: 2010
**PRIESTOR PODĽA STN 33 2000-7-701

POZNÁMKY:

- VONKAJŠIE VPLYVY SÚ URČENÉ V PROTOKOLE
- ULOŽENIE ROZVODOV SK NAD PODHĽADOM SPOLOČNÉ TRASY V DRÔTENOM ŽLABE, SAMOSTATNÉ V RÚRKACH NA PRÍCHYTKÁCH RESP. SKUPINOVÝCH DRŽIAKOCH
- OSTATNÉ TRASY V RÚRKE POD OMIETKOU
- DÁTOVÉ ZÁSUVKY UMIESTNIŤ PODĽA ZÁSUVIEK SILNOPRÚDU (V JEDNOM RÁMIKU)
- POD DÁTOVÉ ZÁSUVKY INŠTALOVAŤ HLBOKÉ KRABICE KPR 68
- ULOŽENIE ROZVODOV PRE ROZHLAS NAD PODHĽADOM NA PRÍCHYTKÁCH, OSTATNÉ TRASY PRIAMO POD OMIETKOU
- ODSTUPOVÉ VZDIALENOSTI SILNOPRÚD - SLABOPRÚD: V SÚBEHU DO 5 m = 3 cm, NAD 5 m - 10 cm
- ODSTUPOVÉ VZDIALENOSTI SILNOPRÚD - SLABOPRÚD PRI KRÍŽOVANÍ MINIMÁLNE 10 mm
- DRÔTENÝ ŽLAB PRIPOJIŤ NA OCHRANNÉ POSPÁJANIE VODIČOM NZKH-J 4 mm² ŽZ
- MONTÁŽNE PRÁCE REALIZOVAŤ PODĽA PLATNÝCH STN A MONTÁŽNÝCH POKYNOV VÝROBCOV

EL. ROZVOD V PRIESTOROCH PODĽA STN 92 0203:

- CHÚC A M.Č. 118 KONCERTNÁ SÁLA - KÁBLE MUSIA SPĹŇAŤ TRIEDU REAKCIE NA OHEŇ A DOPLNKOVÉ ŠPECIFIKÁCIE B2ca - s1, d1, a1, NAPR. NZKH (ELKOND), VRÁTANE PRÍSLUŠENSTVA - RÚRKY A KRABICE (VÝNIMKA UVEDENÁ V T.S.)
- OSTATNÉ PRIESTORY, V KTORÝCH SA POKYBUJÚ NÁVŠTEVNÍCI (KONCERTNEJ SÁLY) - s1, d1 (PODROBNEJŠIE V T.S.)
- V OSTATNÝCH PRIESTOROCH MOŽU BYŤ POUŽITÉ KÁBLE ĽUBOVOĽNEJ EUROTRIEDY (Aca, Bca, Cca, Dca, Eca, Fca)
- UTESNENIE PRESTUPU KÁBLOVÝCH VEDENÍ CEZ POŽIARNE DELIACE KONŠTRUKCIE MUSÍ SPĹŇAŤ POŽIADAVKY NA POŽIARNU ODOLNOSŤ POŽIARNE DELIACEJ KONŠTRUKCIE, KTORÚ PRESTUPUJE

LEGENDA

	DR1 - DÁTOVÝ ROZVÁDZAČ, EVO-RACK 42U 800X800, SKRINKOVÝ DR2 - DÁTOVÝ ROZVÁDZAČ, EVO-NÁSTENNÝ RACK 15" HEX 18U, 600x450, 85 kg
RU	ES 3323-WKI - 3-ZÓNOVÝ ZMIEŠAVACÍ ZOSILŇOVAČ, 320W/100V a 4 Ohm + 2200Ω/WP3 - TZV. ELEKTRONICKÝ ŠKÓLNIK, ZABEZPEČUJE ZVONENIA A OZNAMY
BA	BM 3323 - MIKROFÓNOVÝ PULT PRE ES 3323, ELEKTRETOVÝ MIKROFÓN NA OHYBNOM DRŽIAKU
R1–1/1	PL 60 - STROPNÝ REPRODUKTOR 6W/100V a 70V, DUAL CONE, 120 Hz - 20 kHz ROZMERY: Ø 204 x 75 mm Ω - 0KOM
R2–1/1	RS-678 - REPRO. SKRINKA 6W/100V, DREVENÁ SKRINKA + KOVOVÁ MRIEŽKA ROZMERY 320(W) x 390(H) x 100(D) mm Ω - 0KOM
R3–1/3	RS-3308/W - UNIVERZÁLNA 2-PÁSMOVÁ REPRO. SKRINKA, 30W/100V a 8 Ohm ROZMERY: 196 (x) x 290 (š) x 130 (h) mm Ω - 0KOM
XSp	DÁTOVÁ ZÁSUVKA RJ45, ZAPUSTENÁ, KATEGÓRIA 6A, STP – 00 KRABICE KPR 68 702x86 - VALČEKA LIFE ZÁSUVKA 2x RJ45 CAT.6A STP BIELA
XSp	DÁT. ZÁSUVKA 2xRJ45, ZAPUSTENÁ, KATEGÓRIA 6A, STP – 00 KRABICE KPR 68 702x86 - VALČEKA LIFE ZÁSUVKA 2x RJ45 CAT.6A STP BIELA
WC	PODLAHOVÁ ZÁSUVKOVÁ KRABICA 12 MODULOV USGRAND – 2x MODUL RJ45, KAT. 6A, STP – 076573
AP	PRÍSTUPOVÝ BOD WI-FI – PRÍVOD LOGI KÁBEL F/UTP CAT.6A Mikrotik RBcAPGi-5acD2nD, 2,4/5GHz 802.11b/g/n/ac AP/HotSpot cAP ac
	ZDRUŽENÁ TRASA
	ŠTRUKTÚROVANÁ KABELÁŽ S VYZNAČENÍM POČTU KÁBLOV
	LC3 KÁBEL F/STP Cat.6A - Dca (s1, d1, a1) OPTICKÉ KÁBEL, N2XH-O 2xC.5 mm², B2ca-s1-d1-a1
	KLESAJÚCE, STÚPAJÚCE VEDENIE

LEGENDA ULOŽENIA EL. ROZVODU

	POD OMIETKOU
	NAD SDK PODHĽADOM
	V RÚRKE POD OMIETKOU
	V RÚRKE NAD SDK PODHĽADOM
	V KÁBLOVOM ŽĽABE / DĽŽKA OSEKU ŽĽABU A ROZMER ŽĽABU
	V RÚRKE NA POVRCHU
	V RÚRKE V PODLAHE
	PRESTUP POŽIARNOU DELIACOU KONŠTRUKCIOU

ROZVODOVÁ SÚSTAVA - NAPÁJANIE: J/N/PE AC 230 V 50 Hz TN-S
OCHRANNÉ OPATRENIA PROTI ZÁSAHOM EL. PRÚDOM PODĽA STN 33 2000-4-41: 2019:
- SAMOČINNÉ ODPOJENIE NAPÁJANIA, - DVOJITÁ ALEBO ZOSILNENÁ IZOLÁCIA

ROZVODOVÁ SÚSTAVA - ROZHLAS: 2 DC 100 V
OCHRANNÉ OPATRENIA PROTI ZÁSAHOM EL. PRÚDOM PODĽA STN 33 2000-4-41: 2019: SAMOČINNÉ ODPOJENIE NAPÁJANIA

ROZVODOVÁ SÚSTAVA: DÁTOVÉ SIETE 2 DC 12 V SELV
OCHRANNÉ OPATRENIA PROTI ZÁSAHOM EL. PRÚDOM PODĽA STN 33 2000-4-41: 2019: MALÉ NAPÄTIE SELV

GENERÁLNY PROJEKTANT: ING. ARCH. V. MECKOVÁ	ZODPOVEDNÝ PROJEKTANT: ING. JÚLIUS VRŠANSKÝ	Ing. Július Vršanský Dolné Záhumnie 73/26, 013 41 Dolný Hričov tel.: 0905 643 655, e-mail: j.vrsansky@gmail.com REGISTRAČNÉ ČÍSLO SKSI: 5076<SPv5	Č. PARÉ:
HLAVNÝ INŽINIER PROJEKTU: ING. ARCH. V. MECKOVÁ	VYPRACOVAL: ING. JÚLIUS VRŠANSKÝ		
INVESTOR: VÚC ŽILINA			ZÁKAZKOVÉ Č.: 15/20
STAVBA: KONZERVATÓRIUM – PRESTAVBA A NADSTAVBA, ŽILINA			DÁTUM: 08.2020
OBJEKT: SO 01			PROFESIA: ELEKTRO
			STUPEŇ: RP
MIESTO: ŽILINA, ČÍSLO PARC. 1291/2, 1291/5, 1291/7, 1291/10, 1295/10, 1290/30, 1291/1, 1291/3			POČET AL.: 21
NÁZOV VÝKRESU: SITUAČNÁ SCHÉMA SLABOPRÚDOVÉHO ROZVODU - 1NP			MIERKA: 1:50
			Č. VÝKRESU: E06