ČIAROVANIE VIACÚČELOVÉHO ŠPORTOVÉHO IHRISKA ROZMERU 40x20 M, M 1:100

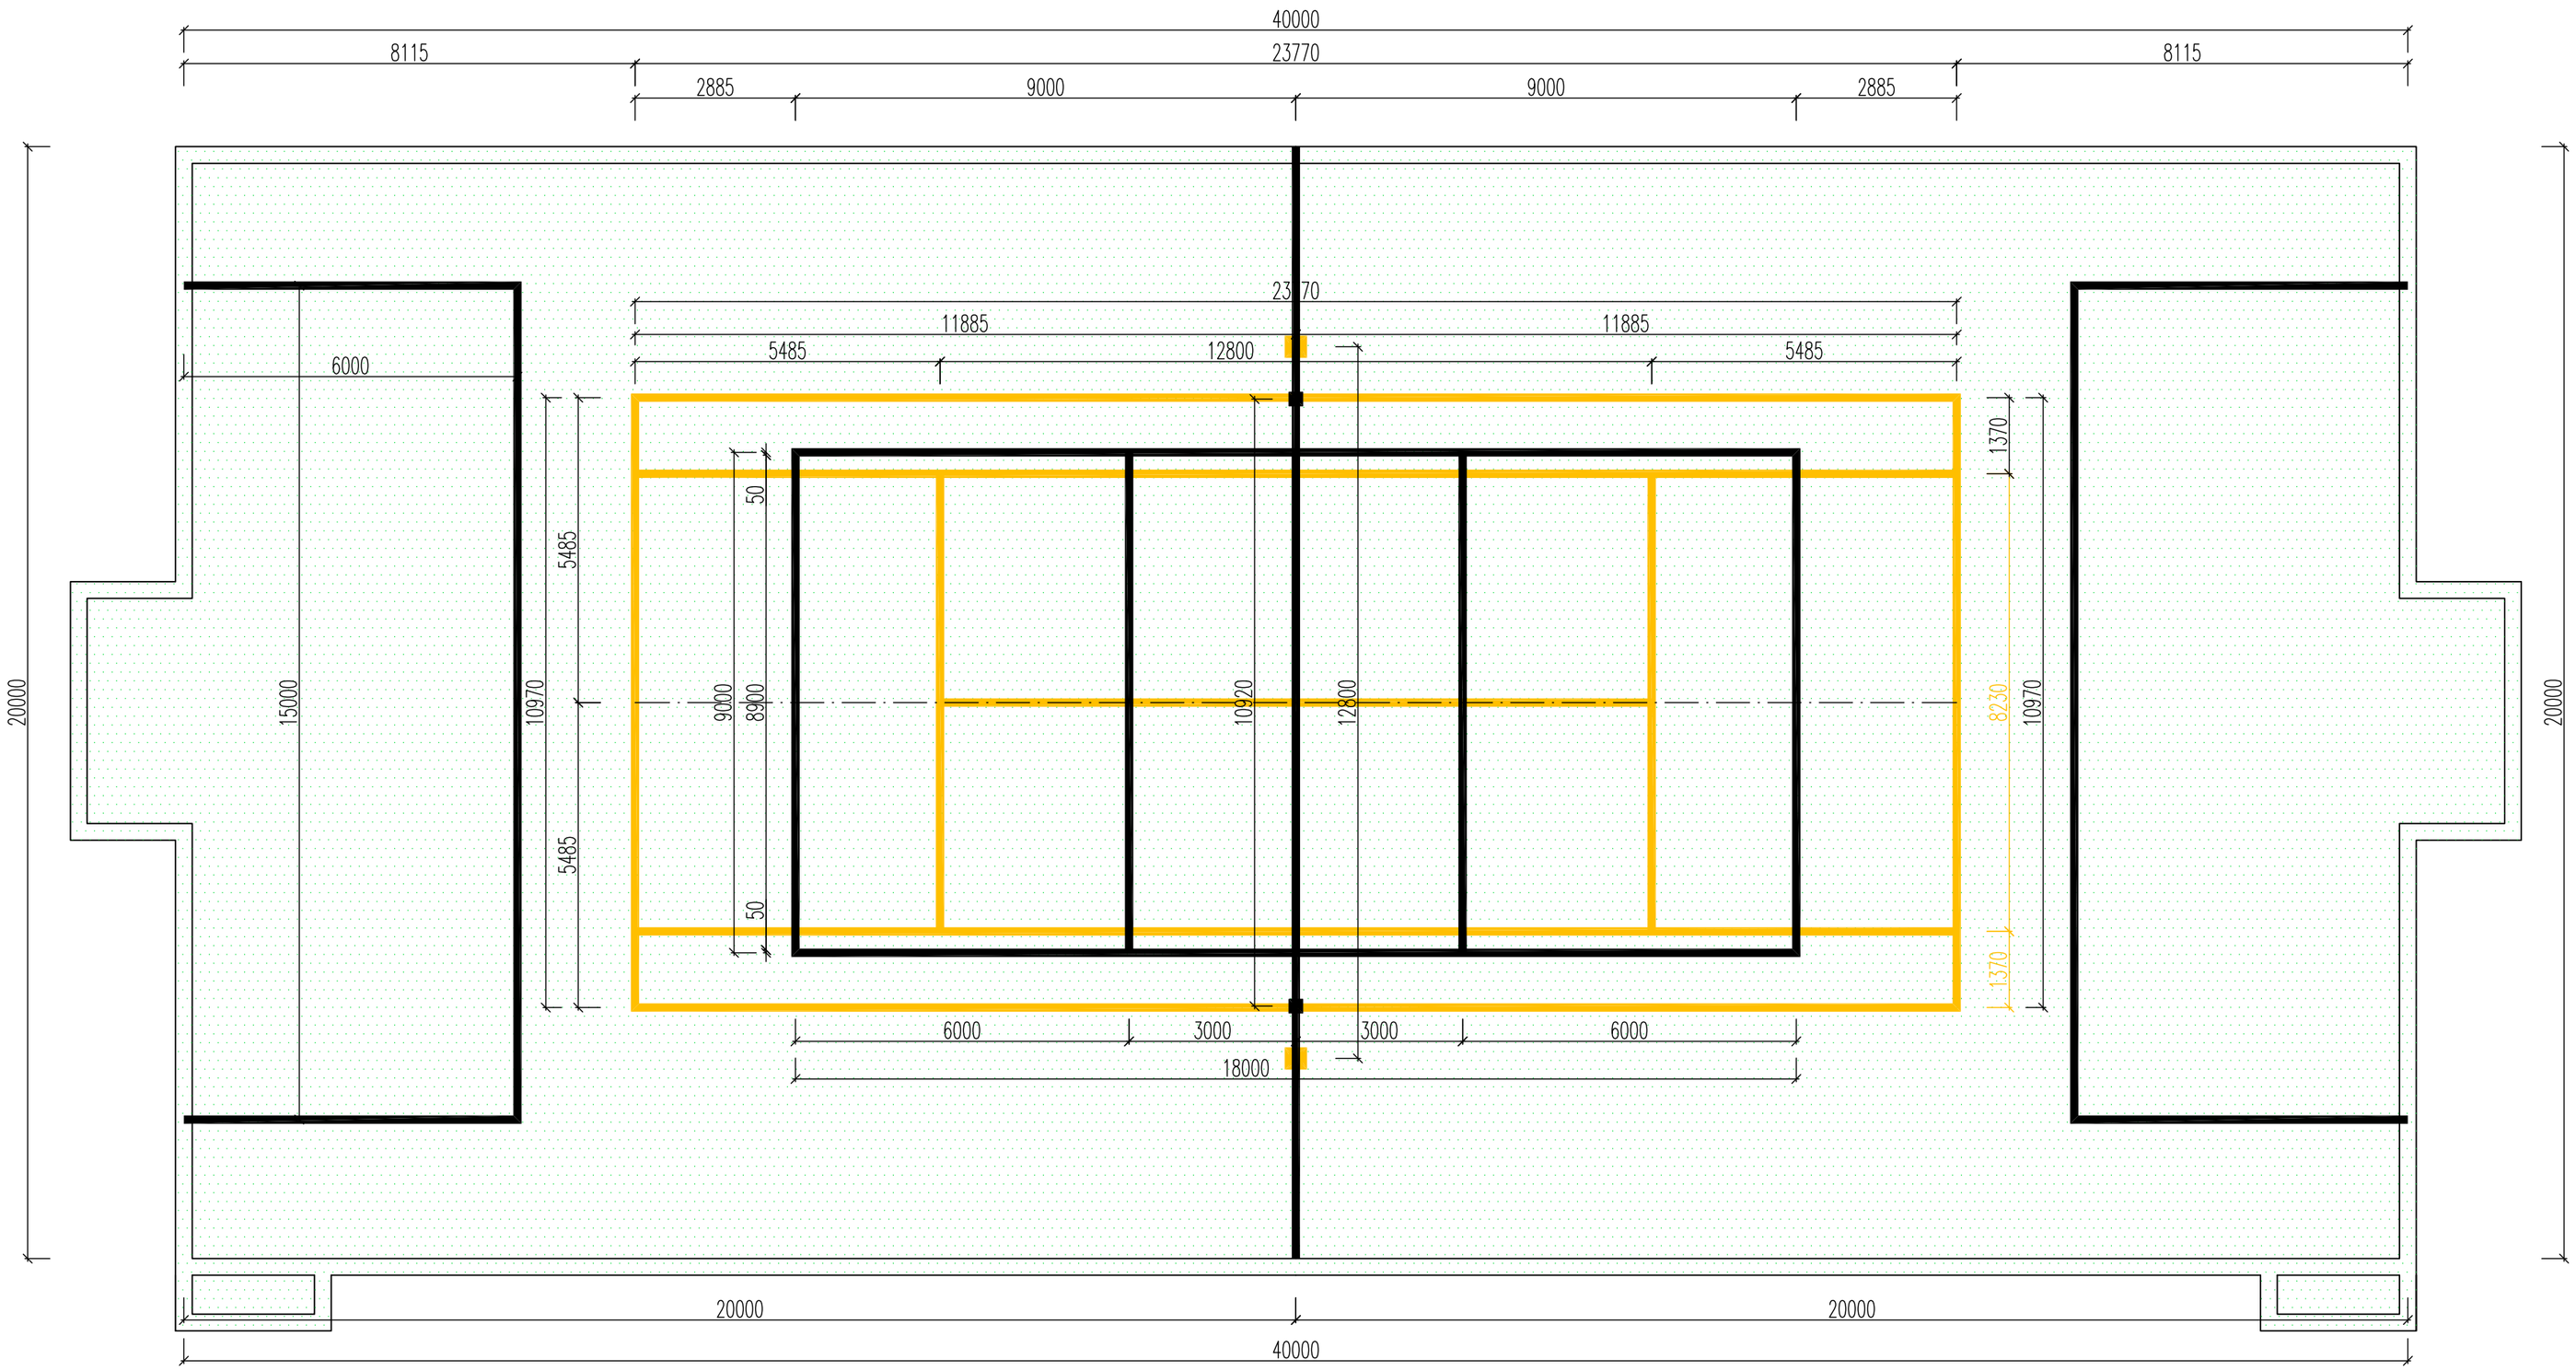

ČIAROVANIE VOLEJBALOVÉHO IHRISKA

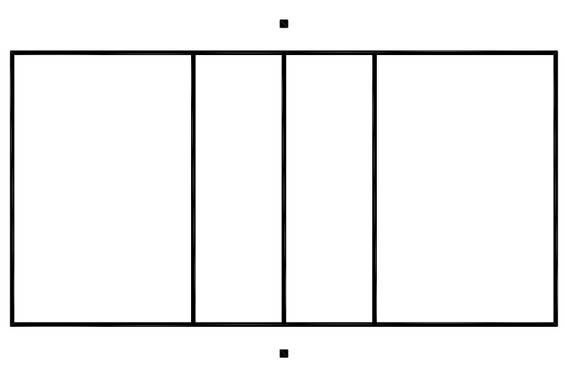

ČIAROVANIE TENISOVÉHO IHRISKA

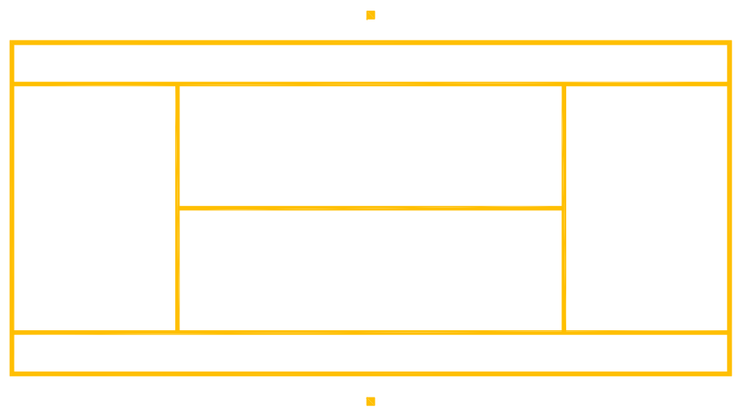

ING. VLADIMÍR KMET
Moskovská 25
974 04 Banská Bystrica
ing.vladimir.kmet@gmail.com

Autor:	Ing. V.Kmet	
Hlavný inžinier projektu:	Ing. V.Kmet	
Zodpovedný projektant:	Ing. V.Kmet	
Projektant:	Ing. V.Kmet	

MULTIFUNKČNÉ IHRISKO V OBCI NEDED
OBNOVA ŠPORTOVÉHO AREÁLU

Parc.č.:	1444/5, 1444/24
Stavebník:	Obec Neded, Hlavná 844, 925 85 Neded
Miesto stavby:	Obec Neded
Stavebný objekt:	SO-01 Multifunkčné ihrisko 40x20 m
Obsah výkresu:	ARCHITEKTÚRA
	SITUÁCIA - ČIAROVANIE

E-DOKUMENTÁCIA STAVEBNÝCH OBJEKTOV ARCHITEKTONICKÉ A STAVEBNÉ RIEŠENIE

E 1 – 1. 2.

Stupeň PD:
PROJEKT PRE ÚZEMNÉ ROZHODNUTIE
PROJEKT PRE STAVEBNÉ POVOLENIE

Dátum:	05/2015
Zák.číslo:	NED0415
Formát:	4xA4
Mierka:	1:100
Číslo výkresu:	A.03